


Ergänzung zum 2. Planänderungsverfahren

 Angepasst für TVM Vortrieb	IBV	07/2010
Index: Änderungen bzw. Ergänzungen	Name:	Datum:



**DBProjekt
Stuttgart 21**

Deutsche Bahn




Umgestaltung des Bahnknotens Stuttgart

Ausbau- und Neubaustrecke Stuttgart - Augsburg
Bereich Stuttgart-Wendlingen mit Flughafenanbindung

Planfeststellungsabschnitt 1.2 Fildertunnel

Bauabschnitt km 0,432 - km 10,030

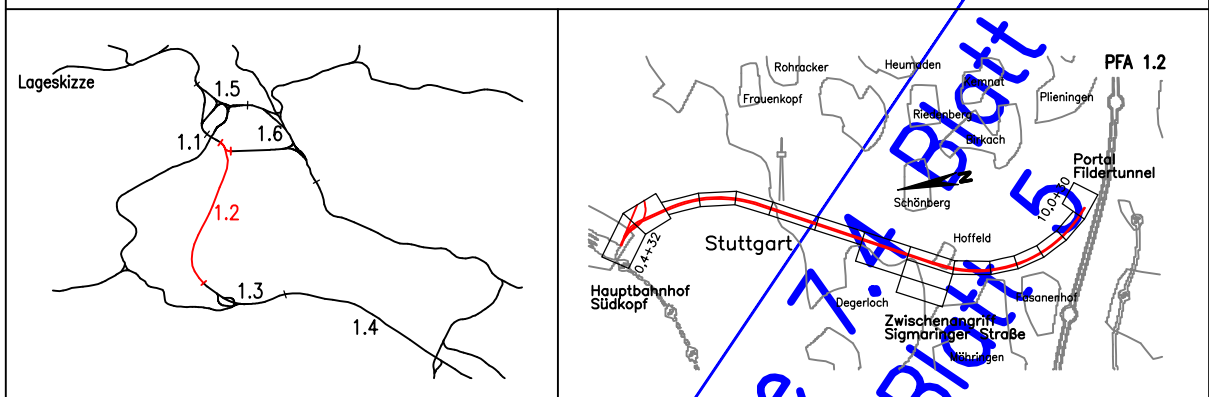

Geographische Codierung

1.2	1	2	D	1
PFA	Bauabschnitt	Blattschnitt		

Blattschnittcodierung

4	8	1	3				
Streckennummer		Bezirk					

Organisatorische Codierung

P	I	0	I	Q	0	E	1
Phase	Planzeichen	Gewerk	Ebene	Planinhalt	Index		

Auftraggeber

DB Projekt Stuttgart-Ulm GmbH
DB Projekt GmbH Stuttgart 21
Volfranstraße 20 Rappelstraße 17
70191 Stuttgart
Tel. 07 11 / 2 27 85 - 0
Fax. 07 11 / 2 27 85 - 999

Bauwerksplanung

Fildertunnel Verbindungsbauwerk 1a-5, 6a-7a
und Technikraum 7.5+70 und 8.7+00

	Datum	Name
Gezeichnet	07/10	Hewer / IBV
Bearbeitet	07/10	Spindler

Maßstab
1:100 1:50

DB Projekt Stuttgart-Ulm GmbH
DB Projekt GmbH Stuttgart 21
"Urheberschutz" - Alle Rechte bei der DB Projekt GmbH Stuttgart 21

Änderungsvermerke

Index	Änderungen	Datum	Name

Freigabe ~~DB Projekt Bau GmbH~~
DB Projekt Stuttgart-Ulm GmbH

Ort, Datum, Unterschrift

Ersatz für Plan-Nr.
Ersetzt durch
Plan-Nr.

Genehmigungsvermerk - Eisenbahn-Bundesamt

Datum	Genehmigungsvermerk	Name	Unterschrift

Anlage Planfeststellungsunterlagen

Anlage 7.4

Blatt1Neu-E1 von 4