

- Legende**  
(nicht Gegenstand des Verfahrens, da bereits planfestgestellt)
- NBS offene Linienführung
  - NBS Tunnel (eingleisig)
  - NBS Tunnel (zweingleisig)
  - NBS nachrichtlich
  - Brückenwiderlager mit Brücke
  - Bauwerksverzeichnisnummer mit Kurzbeschreibung des Bauwerks
  - Böschung Damm
  - Böschung Einschnitt
  - Straßen- und Wegeneubau Bituminös
  - Rückbau vorhandener Anlagen
  - Baustelleneinrichtungsfläche
  - Planung alt
  - Planänderung

**Planänderung Vergrößerung Technikräume / Anpassung Flucht- / Rettungskonzeption**


<b>Auftraggeber:</b> DB Netz AG IMPS 1.03 Bauwerkverwaltung für die Großprojekte im Bereich S&B Theodor-Heuss-Allee 7 60488 Frankfurt/AM	<b>Planverfasser:</b> Arbeitsgemeinschaft ARGE IFAZZ1 Spezialfirma AG / Ingenieurbüro Dr.-Ing. G. Wagner GmbH / Anberg Engineering AG c/o SPEZIALFIRMA AG CONSULTING ENGINEERS Zweckenstraße 126 70376 Stuttgart Stuttgart Ort, Datum, Unterschrift	<b>Planung:</b> DB Projekt Stuttgart-Ulm GmbH Rüppelstraße 17 70391 Stuttgart Ort, Datum, Unterschrift
--	--	--

Verbindung Technikräume Verbindungsbauwerke 4 und 6	17.04.2015	Hewer
Querschnittsänderung Haupttröhre, Dammrinne	19.07.2010	Hewer
Verbindungsbauwerke	30.03.2010	Hewer
Index Änderungen bzw. Ergänzungen	Name:	Datum:

**Stuttgart 21** **DBProjekt Stuttgart 21** Deutsche Bahn **DB**

**Umgestaltung des Bahnknotens Stuttgart**  
Ausbau- und Neubaustrecke Stuttgart – Augsburg  
Bereich Stuttgart–Wendlingen mit Flughafenanbindung

**Planfeststellungsabschnitt 1.2 Fildertunnel**  
Baubabschnitt km 0,432 – km 10,030

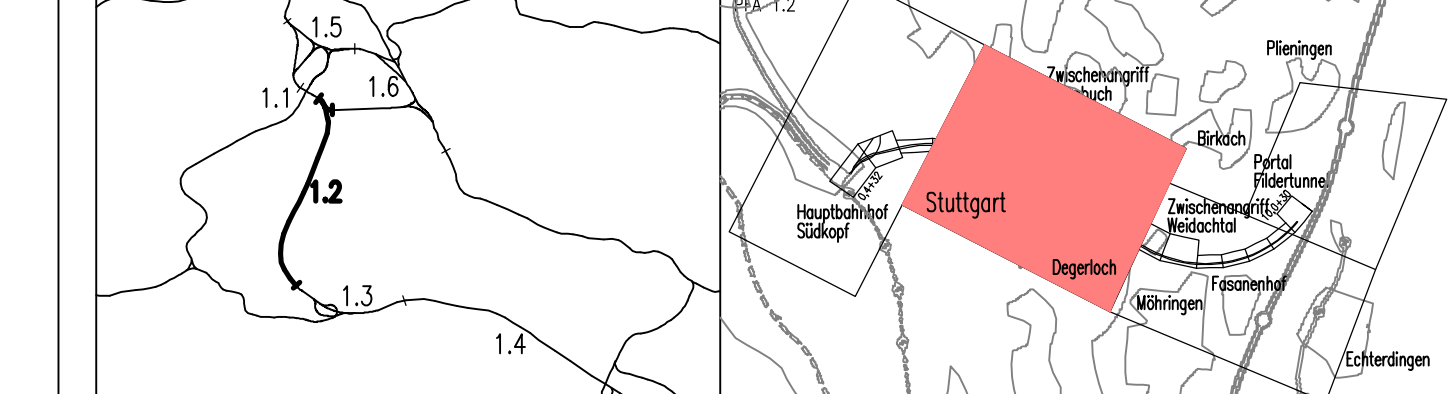

<b>Geographische Codierung</b> DB/BS/ RH/2   D   W	<b>Blattschnittcodierung</b> 4   8   1   3   H   N   -   6   0	<b>Organisatorische Codierung</b> P     a     u     V   K   J   G
<b>Auftraggeber</b> DB Projekt Stuttgart-Ulm GmbH Rüppelstraße 17 70391 Stuttgart Tel. 0711 / 2 21 85 - 5 Fax 0711 / 2 21 85 - 99	<b>Planer</b> – bearbeitet im Auftrag der DB Projekt Stuttgart-Ulm GmbH Rüppelstraße 17 70391 Stuttgart Tel. 0711 / 162 99 - 0 Fax 0711 / 162 99 - 14	<b>Aufgestellt:</b> gez. Beyer Stuttgart, 30.11.2001

<b>Grunderwerb</b>		<b>Datum</b>	<b>Name</b>
<b>Beweisungsgrenzen Fildertunnel</b>		Gezeichnet	11/01 LHM
<b>NBS km 2,191 ... 6,687</b>		Bearbeiter	08/03 KVO
"Urheberschutz" – Alle Rechte bei der DB Projekt GmbH-Stuttgart 21		Mobilfab	1:5000
Änderungsvermerke		Freigabe DB Projekt Bau GmbH DB Projekt Stuttgart-Ulm GmbH	
<b>Datum</b>	<b>Änderung</b>	<b>Datum</b>	<b>Phase</b>
	18.08.2003, gez. Marquet		
Genehmigungsvermerk – Eisenbahn-Bundesaamt		Anlage 9.3 Blatt 2B-E1 von 4	
<b>Datum</b>	<b>Genehmigungsvermerk</b>	<b>Name</b>	<b>Unterschrift</b>

4813  
HI-60

4813  
HD-60

4813  
HS-60