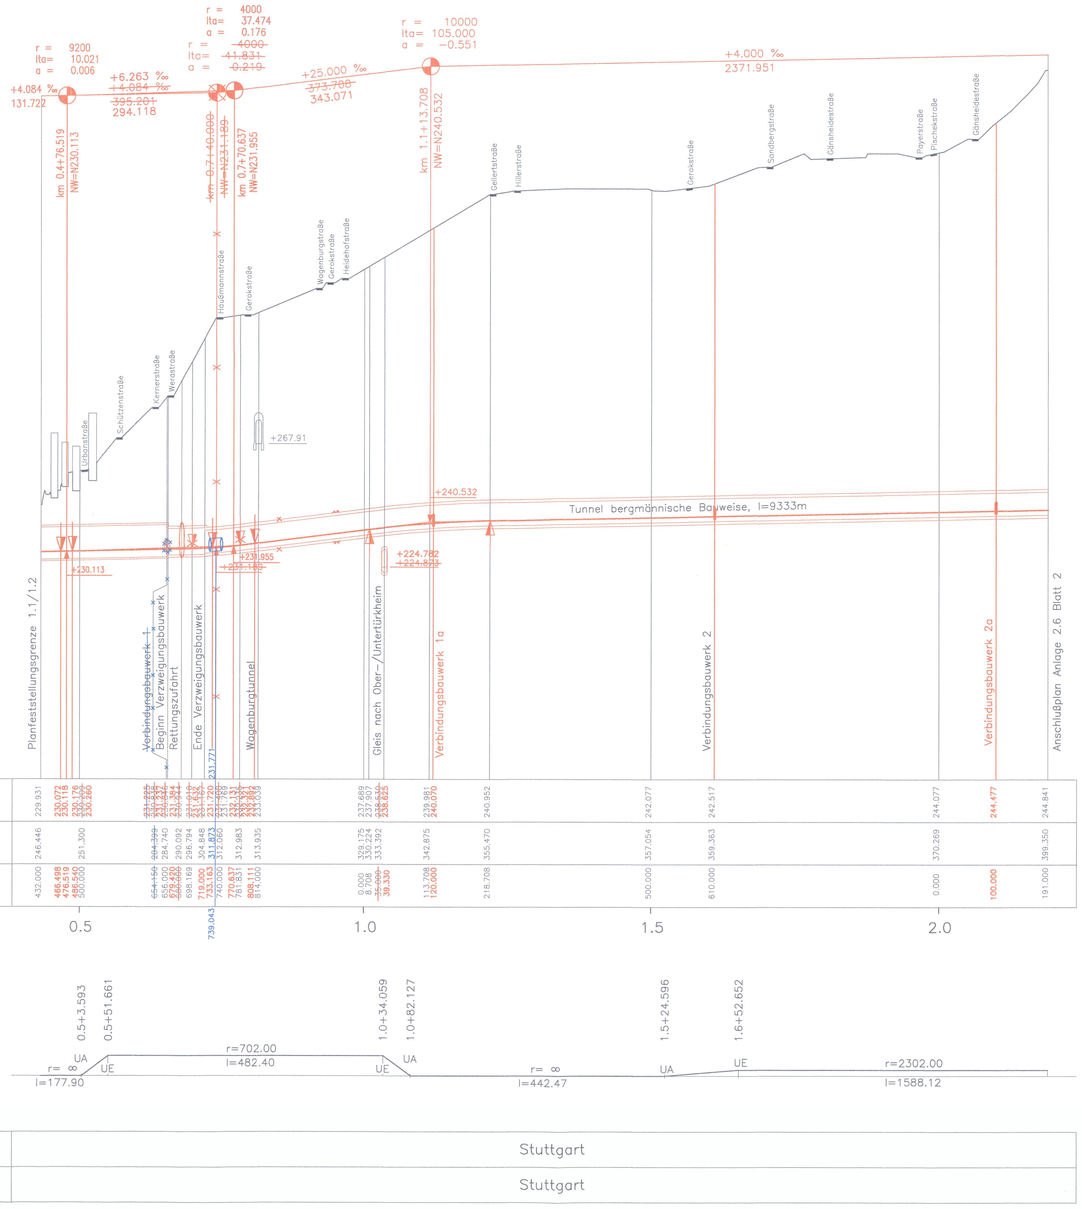

LANDKREIS	Stuttgart
GEMEINDE	Stuttgart

Legende

- Planung
- Planung alt
- Planänderung

Planänderung
GEÄNDERTE LAGE VBW 1

Auftragnehmer:	Planverfasser: Arbeitsgemeinschaft ARGE|FAZ21 Spiekermann AG/ Ing.-Büro Dipl.-Ing. H. Wössing GmbH/ Amberg Engineering AG c/o SPIEKERMANN AG CONSULTING ENGINEERS Silberburgstraße 126 70176 Stuttgart
Ort, Datum, Unterschrift	Stuttgart, Ort, Datum, Unterschrift
Bauherr: DB NETZE DB Netz AG I.NPG 1 (S) Bauherrenvertretung für die Großprojekte im Bereich Süd Theodor-Heuss-Allee 7 60486 Frankfurt/M	Planung: DB NETZE DB Projekt Stuttgart-Ulm GmbH Röpplenstraße 17 70191 Stuttgart 18. Dez. 2017 Ort, Datum, Unterschrift

Index			
C	Geänderte Lage Verbindungsbauwerk 1	Drost	17.11.2017
B	Anpassung Verzweigungsbauwerk und Rettungszufahrt für 12m Busse,	KHe/MWi/WWi	14.02.2014
A	Verkürzung Verzweigungsbauwerk		
5	Dammringe	Hewer	19.07.2010
4	Stationierung Rettungszufahrt,	gez. Hewer/	16.06.2010
3	Verbindungsbauwerk 1a und 2a, Umtrassierung, Dammringe	Görlitz/Skrzyp.	
Index:	Änderungen bzw. Ergänzungen	Name:	Datum:

Stuttgart 21 — DBProjekt Stuttgart 21 — Deutsche Bahn

Umgestaltung des Bahnknotens Stuttgart
Ausbau- und Neubaustrecke Stuttgart – Augsburg
Bereich Stuttgart-Wendlingen mit Flughafenanbindung

Planfeststellungsabschnitt 1.2 Fildertunnel — **Nur zur Information**
Bauabschnitt km 0,432 – km 10,030

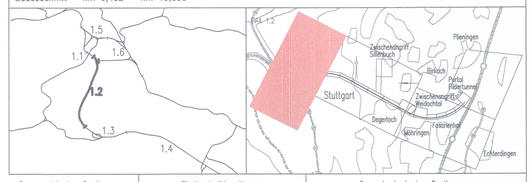

Geographische Codierung	Blattschnittcodierung	Organisatorische Codierung
1.2 (PFA) 1 2 (Bauabschnitt) D W (Blattschnitt)	4 8 1 3 (Streckennummer) H D – 6 0 (Bezirk)	P (Phase) I a h ü (Planzeichen) V M O 1 (Gewerk, Ebene, Planinhalt) (Index)

Auftraggeber: DB Projekt Stuttgart-Ulm GmbH, Röpplenstraße 17, 70191 Stuttgart, Tel. 07 11 / 2 27 85 – 0, Fax. 07 11 / 2 27 85 – 999

Planer – bearbeitet im Auftrag der: DB Projekt Stuttgart-Ulm GmbH, Röpplenstraße 17, 70191 Stuttgart, Tel. 07 11 / 162 59 – 0, Fax 0711 / 162 59 – 24

Aufgestellt: DE-Consult, gez. Beyer, Stuttgart, 30.11.2001

Übersichtshöhenplan
Gleisplanung, km 0,432 ... 2,191

	Datum	Name
Gezeichnet	11/01	PBO
Bearbeiter	11/01	JHR

Maßstab 1:5000/1000

"Urheberschutz" – Alle Rechte bei der DB Projekt Stuttgart-Ulm GmbH

Änderungsvermerke

Index	Änderungen	Datum	Name

Freigabe DB Projekt Stuttgart-Ulm GmbH
Ort, Datum, Unterschrift

Ersatz für Plan-Nr. (Phase, Index)
Ersetzt durch Plan-Nr.

Genehmigungsvermerk – Eisenbahn-Bundesamt

Datum	Genehmigungsvermerk	Name	Unterschrift

Anlage Planfeststellungsunterlagen
Anlage 2.6
Blatt 18 C von 4

CAD-Nr.: G:\Turnothau\Projekte\08-08 Stuttgart 21 PFA 1.2\Projektarbeit\1. Planänderungsverfahren PFA 1.2 VBW 1\Anlagen\Anlage 02 Übersichtslageplan\Anlage 2.6\Blatt\02_C_20171117.dwg .pdf