
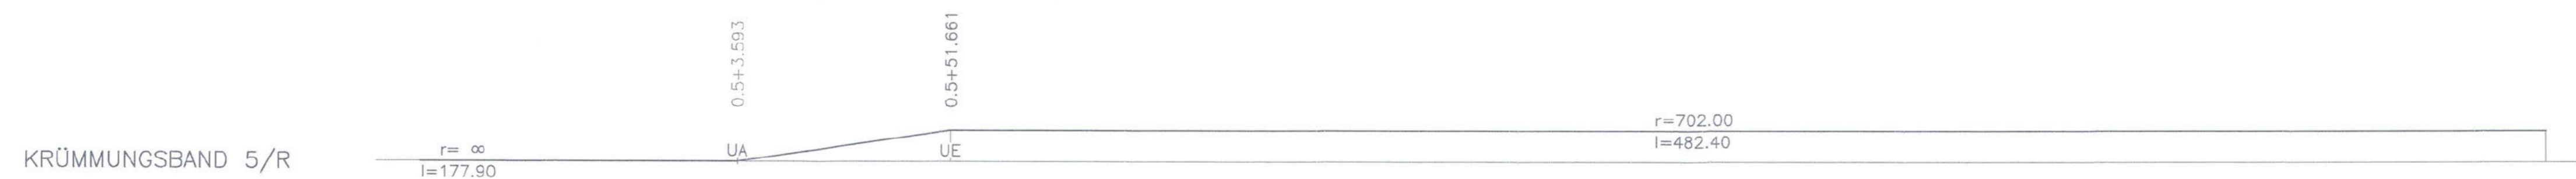


CAD-Nr.: 01-Tunnelbau/Projekt/08-08-Stuttgart 21/PFA.1.2/VBW1/Anlagen/Blatt 05 Höhenplan/Blatt 1000_C-20171117.DWG

- Legende
- Planung
 - Planung alt
 - Planänderung

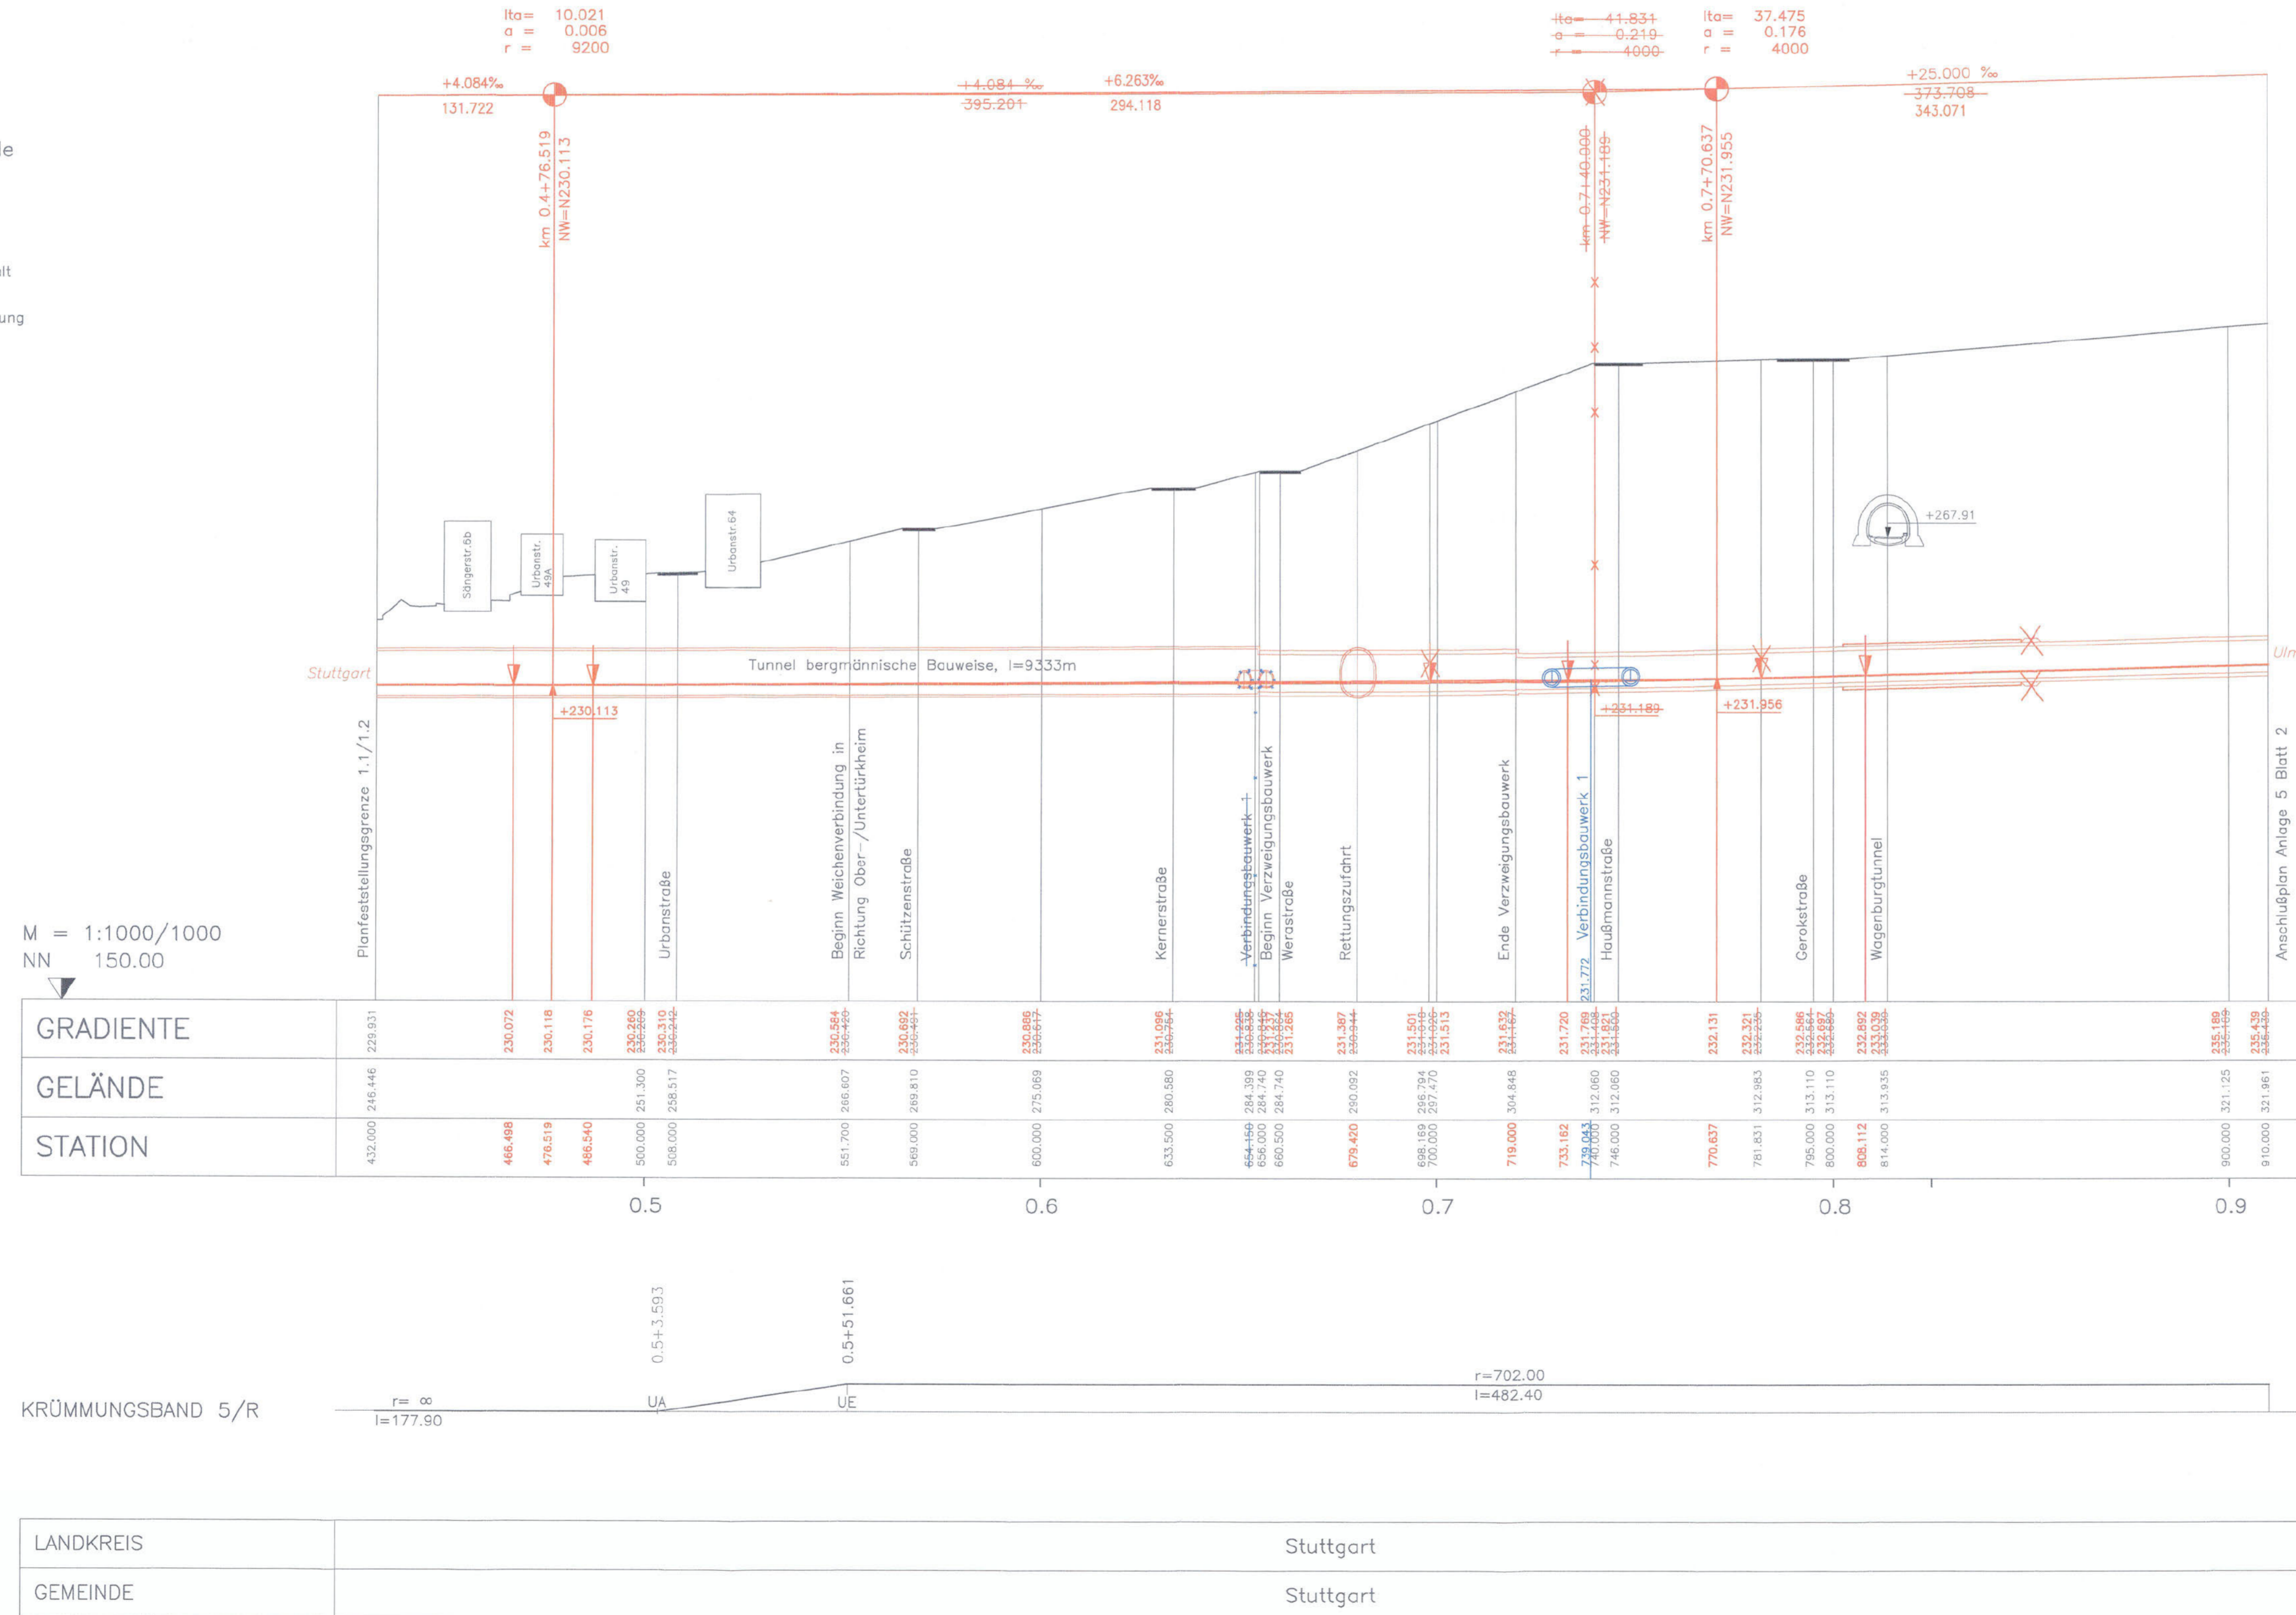

LANDKREIS	Stuttgart
GEMEINDE	Stuttgart


Planänderung GEÄNDERTE LAGE VBW 1

Auftraggeber: DB Netz AC LNRG 1 (S) Bauherr: DB Projekt Stuttgart-Ulm GmbH 18. Dez. 2017	Planverfasser: Arbeitsgemeinschaft ARGE FAZ21 Spezialamt AG / Ing.-Büro Dgt-Ing. H. Vossing GmbH / Amberg Engineering AG c/o SPEKERMANN AG CONSULTING ENGINEERS Störchenstraße 100 70176 Stuttgart Stuttgart Ort, Datum, Unterschrift 18. Dez. 2017
--	--

Geänderte Lage Verbindungsbauwerk 1	Drost	17.11.2017
Anpassung Verzweigungsbauwerk und Rettungszufahrt für 12 m Busse,	KHe/MW/NW	14.02.2014
Verkürzung Verzweigungsbauwerk		
Präzisierung der Wendekurve	Nechamkina	13.03.2012
Dammringe, Kaverne	Skrzypczyk	17.06.2010
Stationierung Rettungszufahrt, Dammringe,	gez. Hiewer/	19.04.2010
Umtrassierung	Görnitz	
Index: Änderungen bzw. Ergänzungen	Name:	Datum:

Stuttgart 21 DBProjekt Stuttgart 21 Deutsche Bahn **DB**

Umgestaltung des Bahnknotens Stuttgart Ausbau- und Neubaustrecke Stuttgart – Augsburg Bereich Stuttgart–Wendlingen mit Flughafenbindung

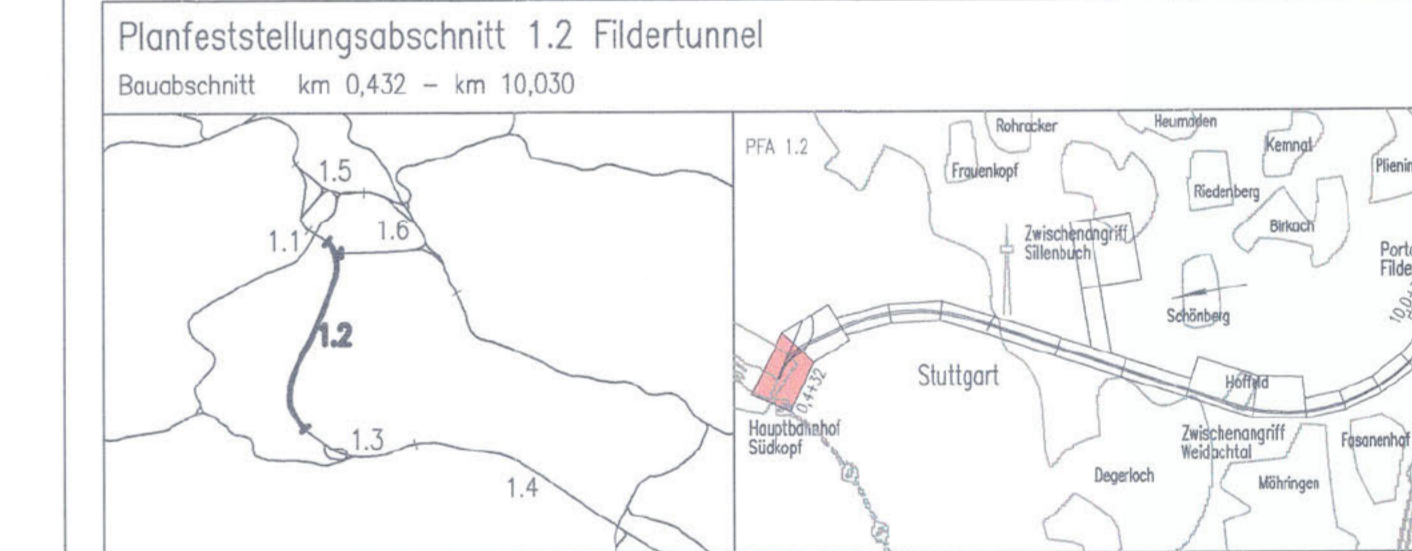

Geographische Codierung 1,2 1 2 D W	Blattschnittcodierung 4 8 1 3 H G -	Organisatorische Codierung P I S H V M 5 1
Auftraggeber DB Projekt Stuttgart-Ulm GmbH Rippelstraße 17 70191 Stuttgart Tel. 07 11 / 2 27 85 - 0 Fax. 07 11 / 2 27 85 - 999	Projektsteuerung DB Projekt Stuttgart-Ulm GmbH Rippelstraße 17 70191 Stuttgart Tel. 07 11 / 2 27 85 - 0 Fax. 07 11 / 182 59 - 0	Planner - bearbeitet im Auftrag der Aufgestellt: DE-Consult gsz. Beyer Stuttgart, 30.11.2001

Höhenplan Gleisplanung, km 0,432 ... 0,910		Datum	Name
		Gezeichnet	11/01 PBO/LHI
		Bearbeiter	11/01 JHR
		Maßstab	1:1000/1000
"Urheberschutz" – Alle Rechte bei der DB Projekt Stuttgart-Ulm GmbH			
Änderungsvermerke		Freigabe DB Projekt Stuttgart-Ulm GmbH	
Index	Änderungen	Datum	Name
Genehmigt		Ort, Datum, Unterschrift	
Datum		Ersatz für Plan-Nr. <input type="checkbox"/> <input type="checkbox"/> <input type="checkbox"/>	
		Ersetzt durch Plan-Nr. <input type="checkbox"/> <input type="checkbox"/> <input type="checkbox"/>	
		Anlage Planfeststellungsunterlagen	
		Anlage 5	
		Blatt 18-C von 17	