


Querschnitt Rettungszufahrt bis ca. 62.00m


M. 1:50

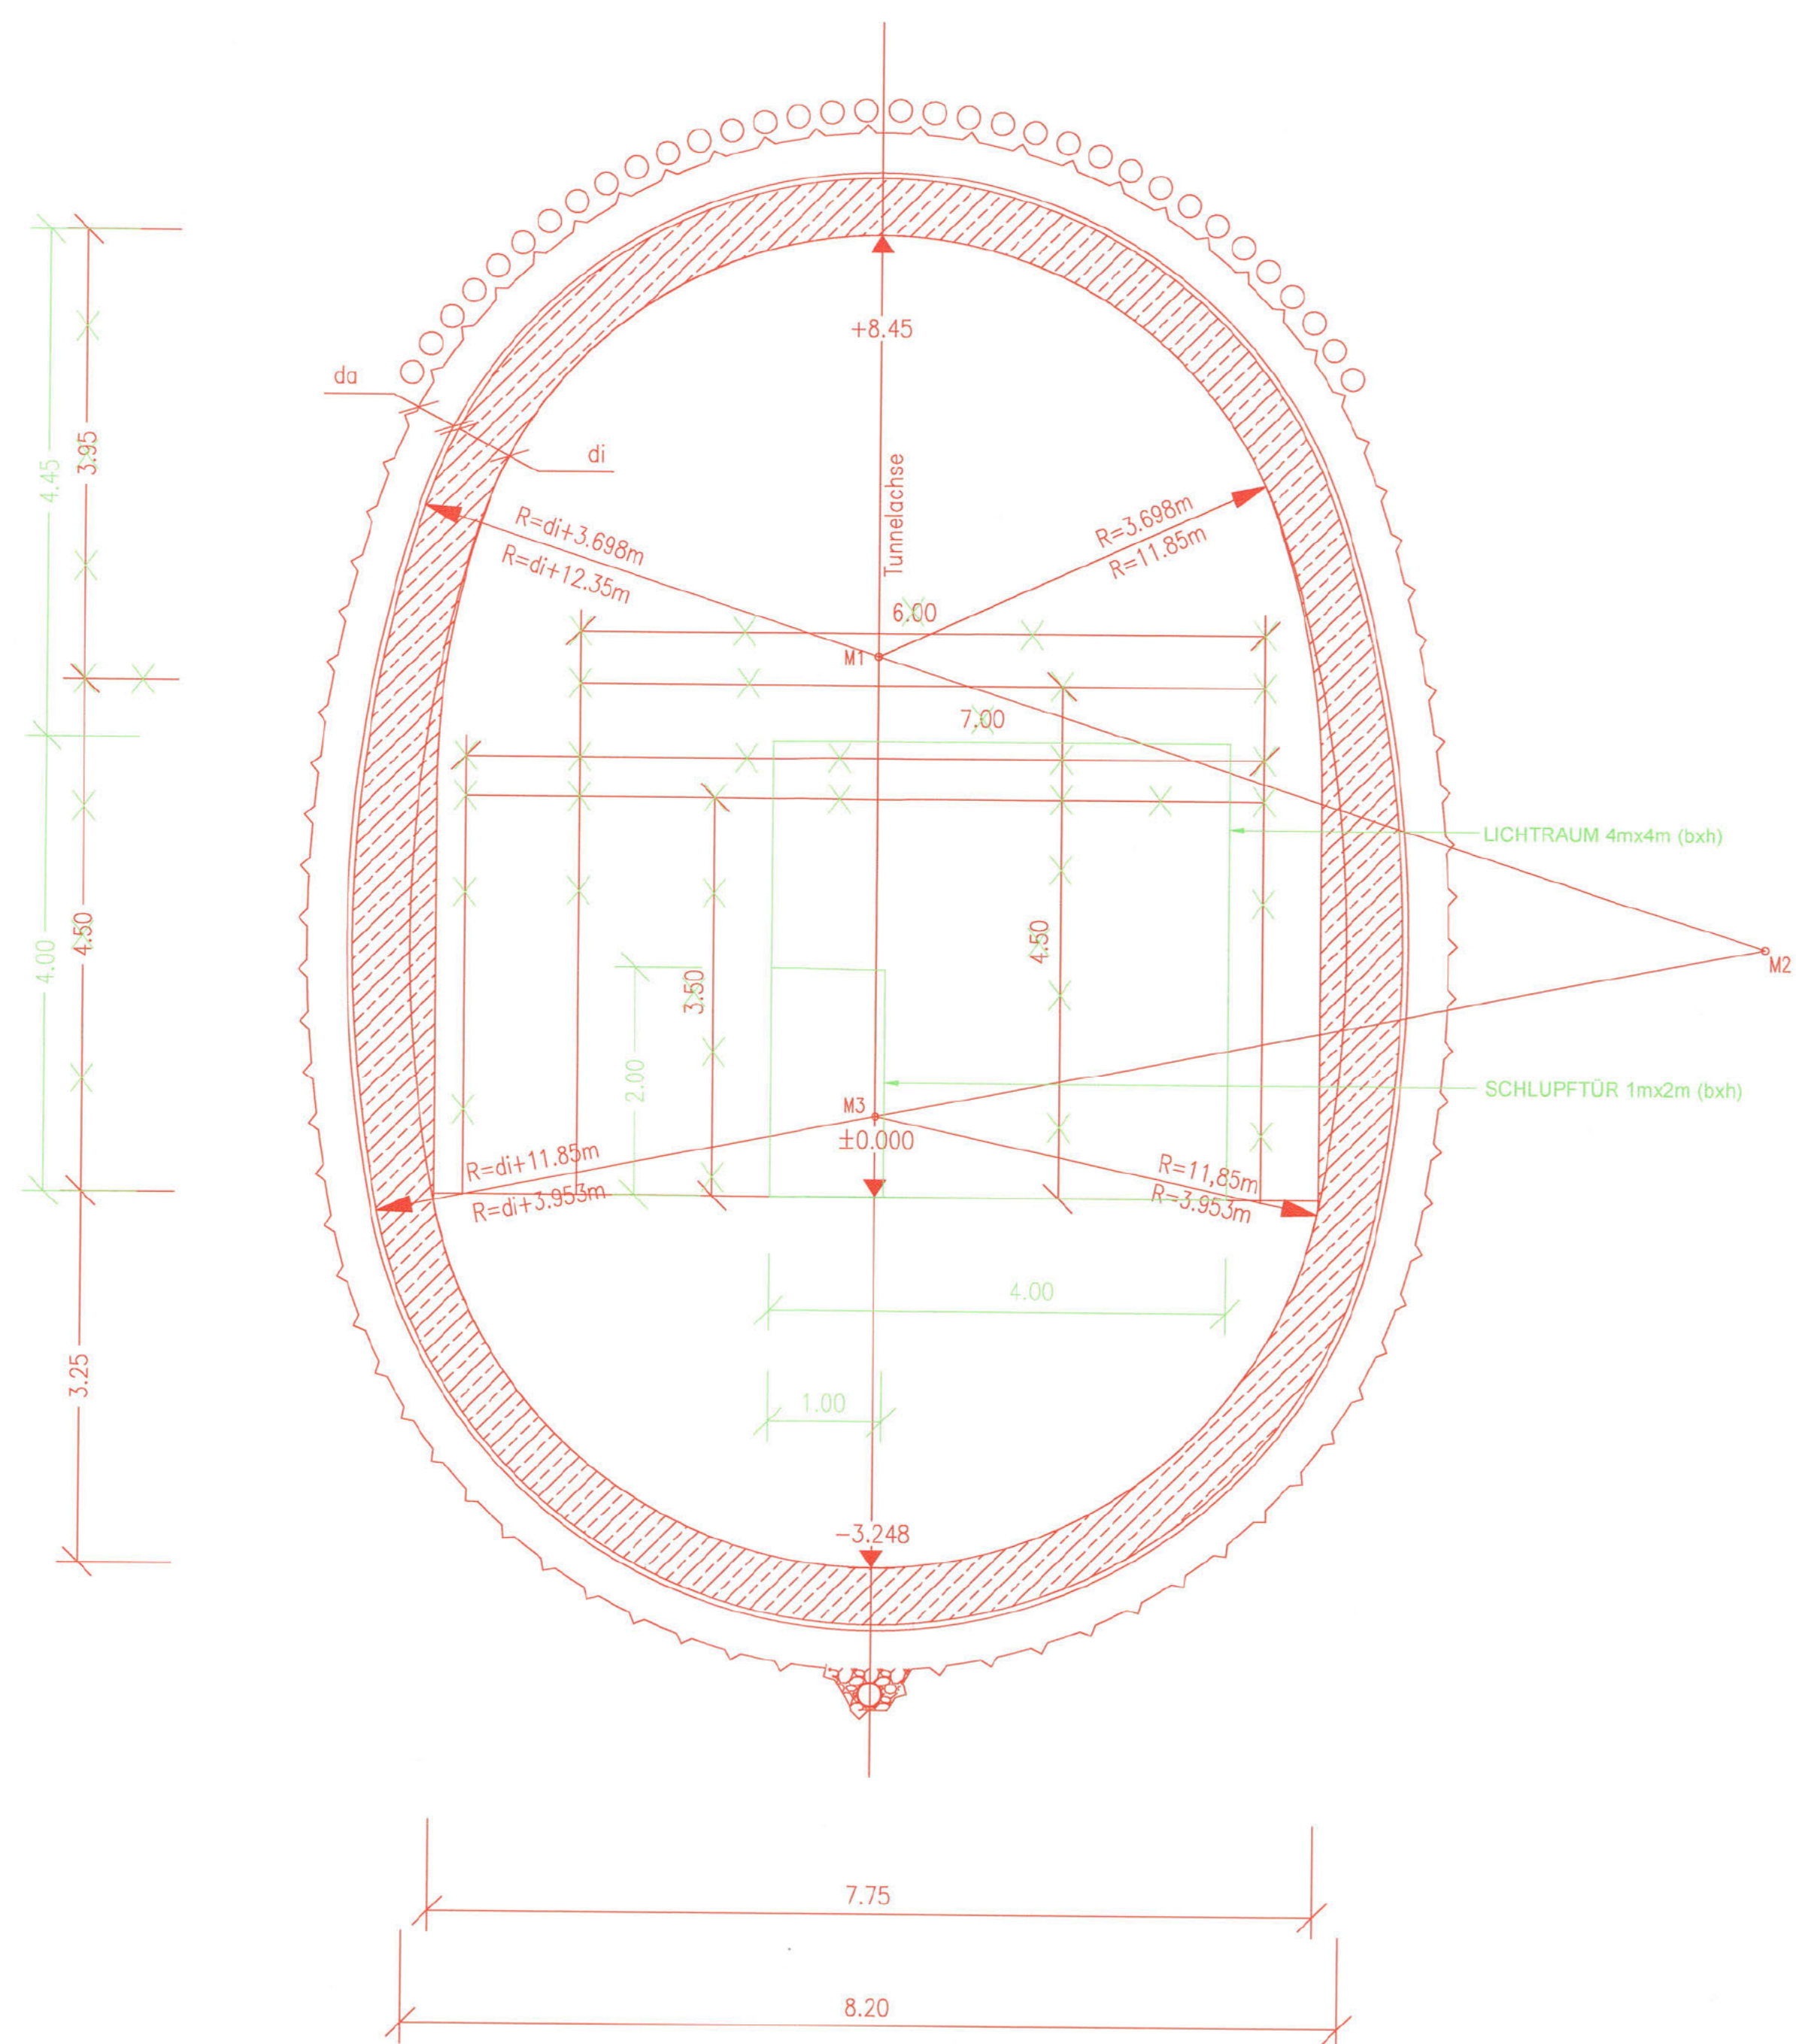

Punkt Nr.	X	Y
M1	0.000	4.752
M2	±7.750	2.224
M3	0.000	0.750

Querschnitt Rettungszufahrt ab ca. 62.00m

M. 1:50

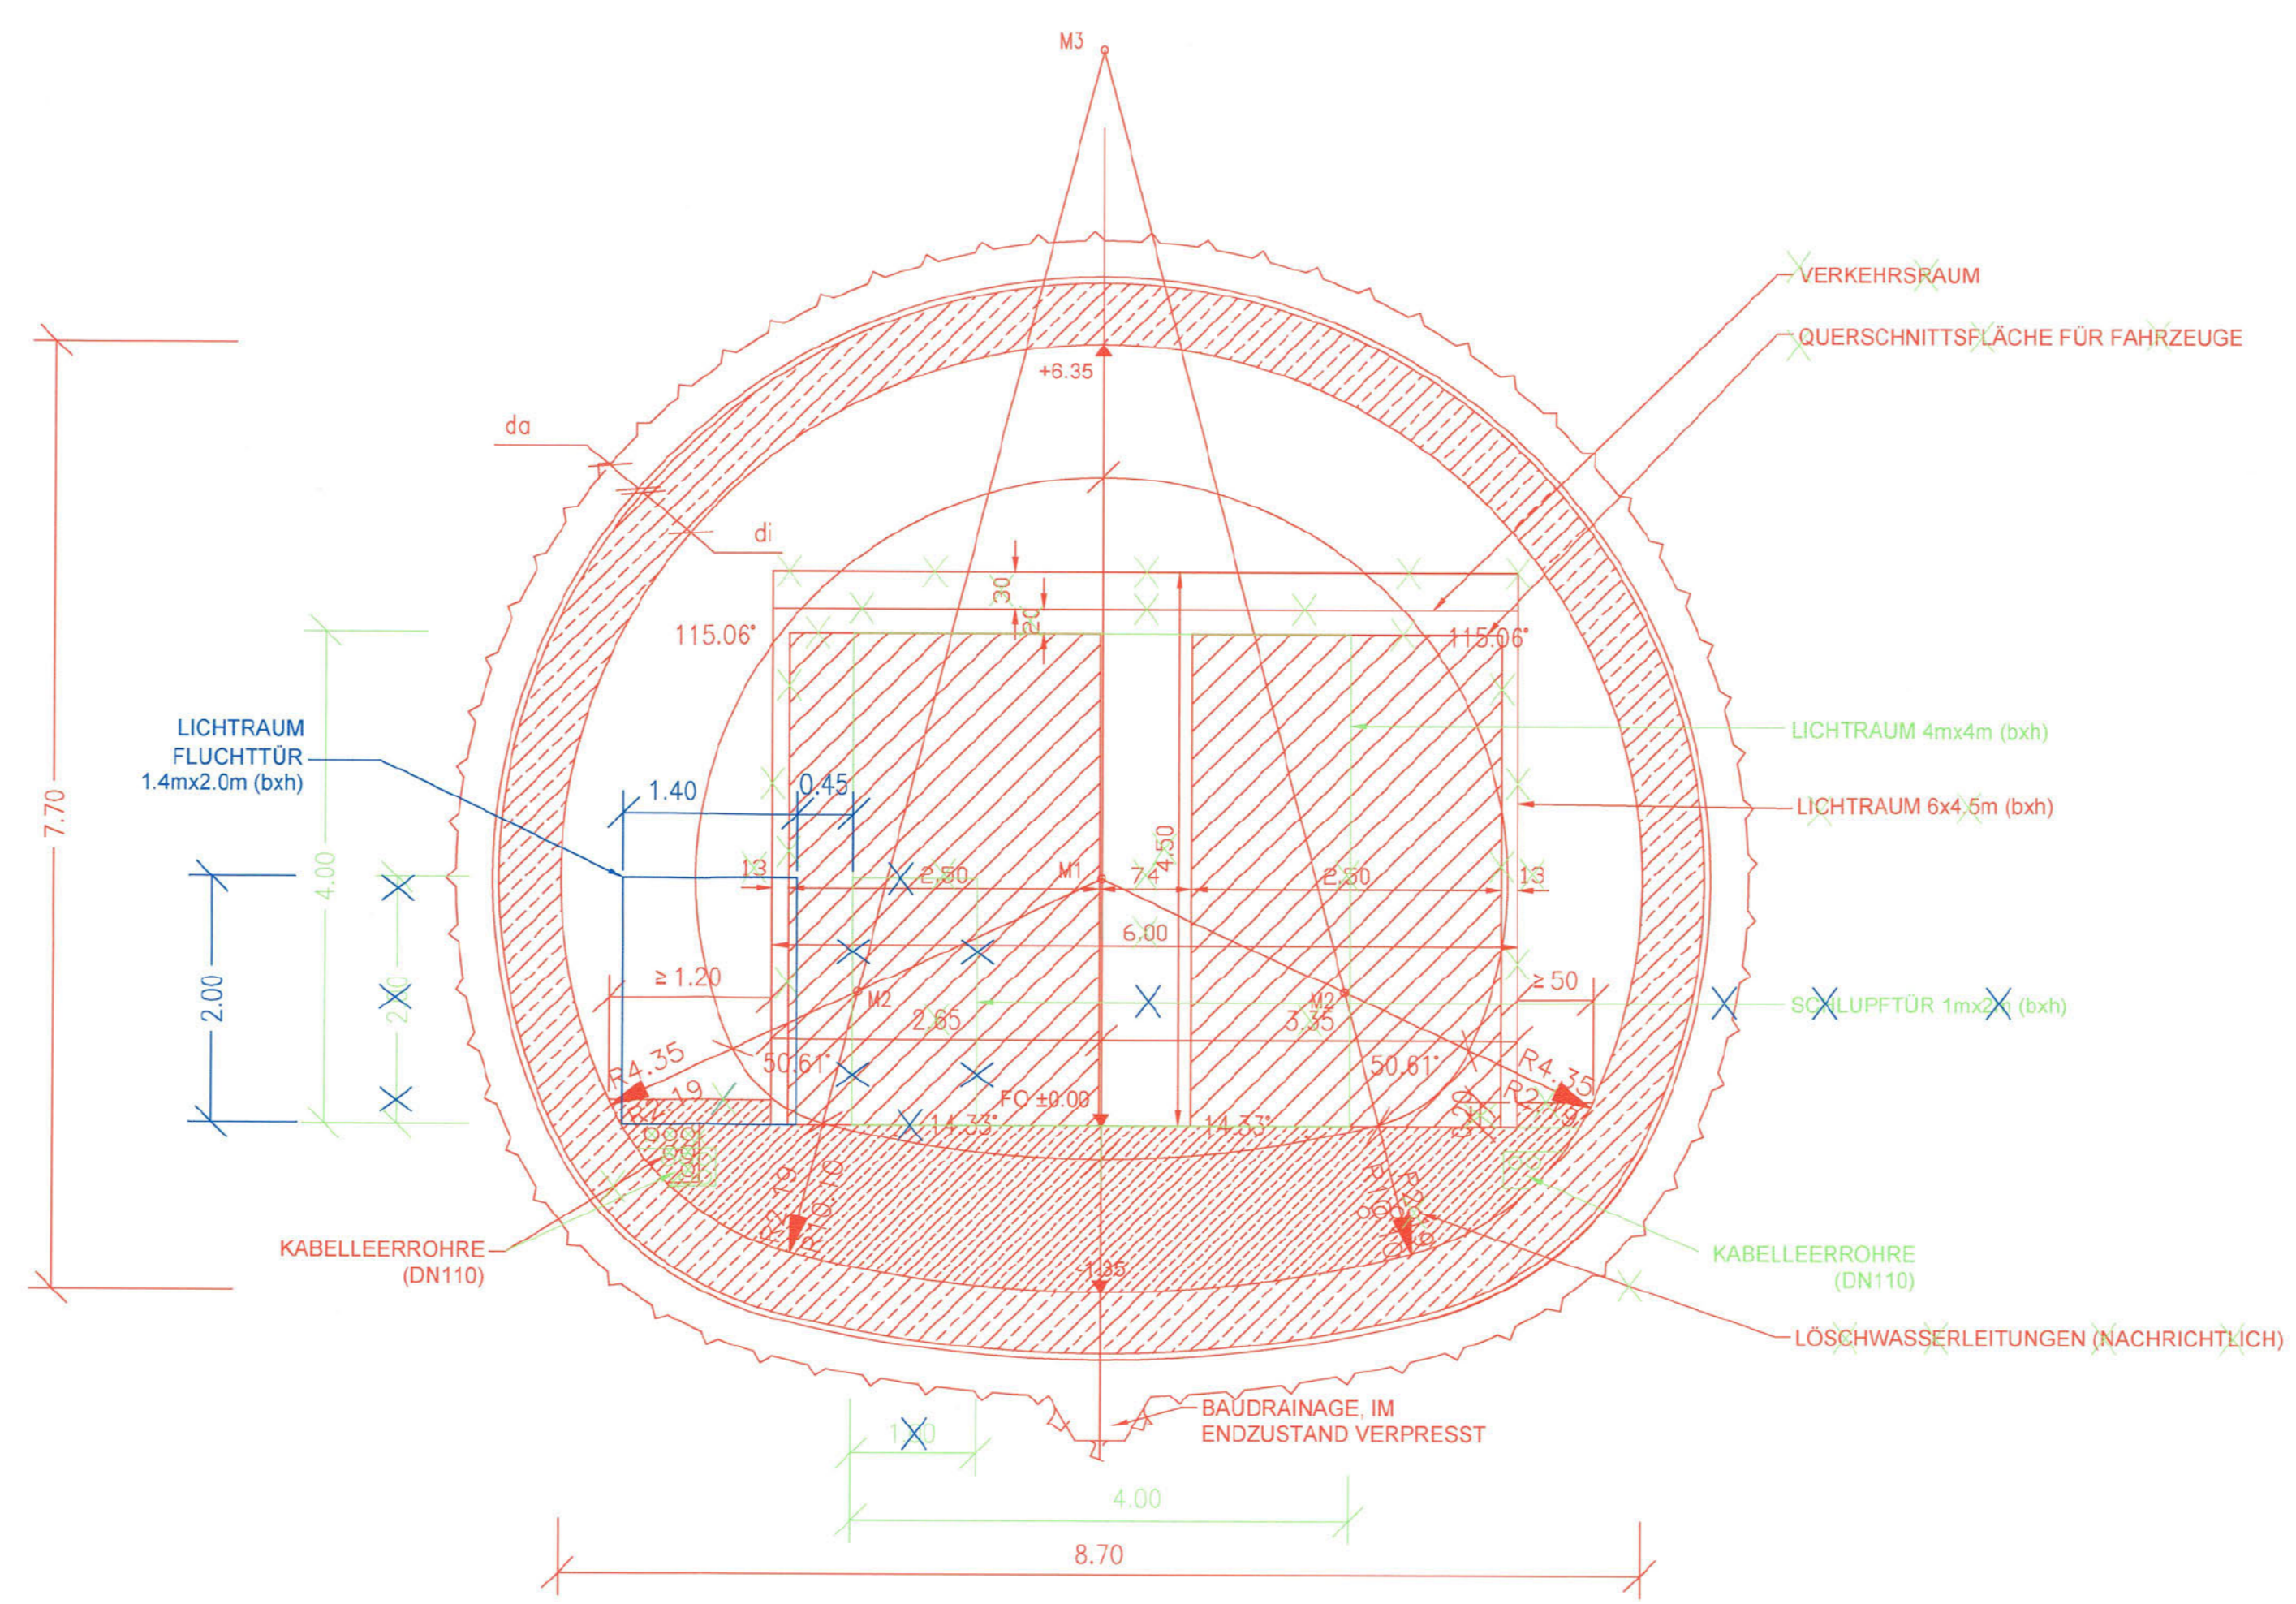

Punkt Nr.	X	Y
M1	0.000	2.000
M2	±1.958	1.084
M3	0.000	8.750

di= Stärke Innenschale
da= Stärke Außenschale
Angaben nach stat. Erfordernissen

- Legende
- Planung
 - Planung alt
 - Planänderung Geänderte Lage VBW 1
 - Planänderung Löschwasser und Entrauchung (nachrichtlich)

Planänderung GEÄNDERTE LAGE VBW 1


Auftragnehmer: DB Netz AG UVP 1 (S) Bauvertragsverwaltung für die Großprojekte im Bereich Süd Theodor-Heuss-Allee 7 80486 Frankfurt/M	Planverfasser: Arbeitsgemeinschaft ARGE FAZ21 Splemann AG / Ing.-Büro Dipl.-Ing. H. Weising GmbH / Anberg Engineering AG c/o SPIERMANN AG CONSULTING ENGINEERS Silberburgstraße 126 70376 Stuttgart
Ort, Datum, Unterschrift: Stuttgart, 14.02.2014	Planer: DB Projekt Stuttgart-Ulm GmbH Röhpenstraße 17 70391 Stuttgart Ort, Datum, Unterschrift:

Anordnung der Fluchttür Schrammbord und Löschwasserleitung entfernt, Tor 44m eingezeichnet	Drost	16.02.2018
Anpassung Rettungszufahrt für 12 m Busse	KHe/MW/WW	14.02.2014
Index: Änderungen bzw. Ergänzungen	Name:	Datum:

Stuttgart **21** DBProjekt Stuttgart 21 Deutsche Bahn **DB**

Umgestaltung des Bahnknotens Stuttgart Ausbau- und Neubaustrecke Stuttgart – Augsburg Bereich Stuttgart–Wendlingen mit Flughafenanbindung

Planfeststellungsabschnitt 1.2 Fildertunnel
Baubeschnitt km 0,432 – km 10,030

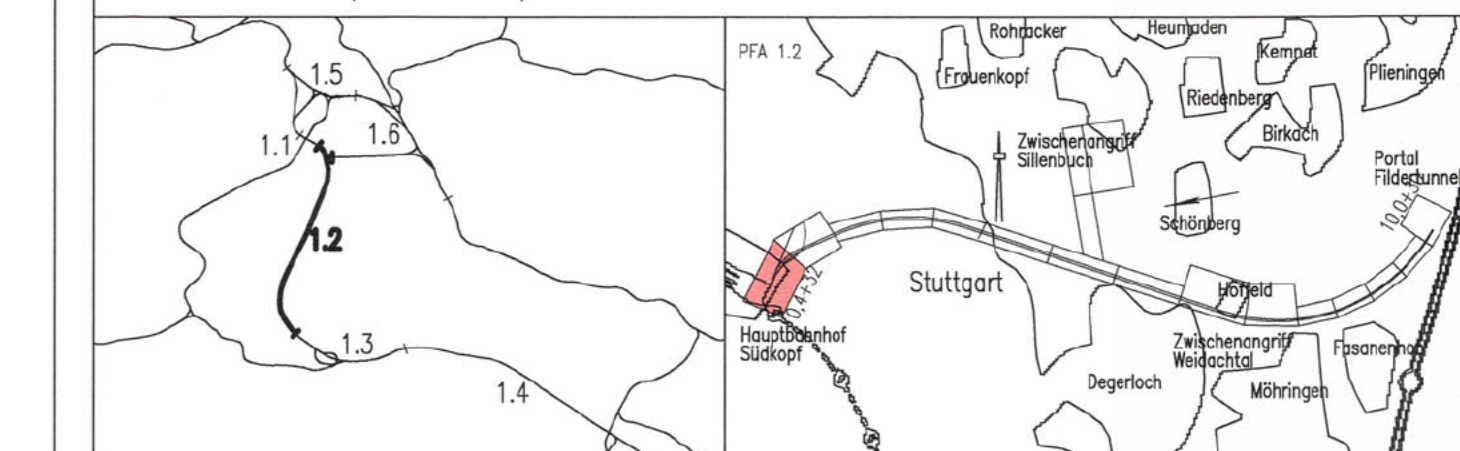

Geographische Codierung 1.2 1 2 0 0	Blattschnittcodierung 4 8 1 3 - - - -	Organisatorische Codierung P I b q I R 3 1 I I
Auftraggeber DB Projekt Stuttgart-Ulm GmbH Röhpenstraße 17 70391 Stuttgart Tel. 07 11 / 2 27 85 - 0 Fax. 07 11 / 2 27 85 - 999	Planer - bearbeitet im Auftrag der DB Projekt Stuttgart-Ulm GmbH BUNG / EC-Consult / FICHNER Röhpenstraße 17 70391 Stuttgart Tel. 0711 / 192 59 - 0 Fax 0711 / 192 59 - 24	Aufgestellt: BUNG gez. i.V. Rippe Heidelberg, 30.11.2001

Bauwerksplanung Regelquerschnitt Rettungszufahrt Hauptbahnhof Süd		Datum Name Gezeichnet 11/01 D./Sa. Bearbeiter 11/01 Repe
Urheberschutz - Alle Rechte bei der DB Projekt Stuttgart-Ulm GmbH		Maßstab 1:50
Änderungenvermerke Index Änderungen Datum Name		Freigabe DB Projekt Stuttgart-Ulm GmbH Ort, Datum, Unterschrift Ersatz für Plan-Nr. [] Ersetzt durch [] Plan-Nr. [] Anlage Planfeststellungsunterlagen Anlage 7.1 Blatt 5 von 5