

**LEGENDE:**

- (nicht Gegenstand des Verfahrens, da bereits planfestgestellt)
- Grunderwerbs- bzw. Belastungsgrenze
- zu erwerbende Fläche
- vorübergehende Inanspruchnahme während der Bauzeit (Schrägriff im rechten Winkel zum Nordpfeil)
- dingliche Belastung (Schrägriff parallel zum Nordpfeil)
- vorübergehende Inanspruchnahme während der Bauzeit und dingliche Belastung

Kartengrundlage: Digitale Stadtkarte des Stadtmessungsamtes Stuttgart  
 Für das Projekt Stuttgart 21 überarbeitet durch SEB Ingenieur-Consult GmbH


### Planänderung GEÄNDERTE LAGE VBW 1

<b>Auftraggeber:</b> DB Netz AG Lands 1 (03) Baurevierleitung für die Großprojekte im Bereich S2 Theodor-Heuss-Allee 7 80486 Frankfurt/AM	<b>Planer/Verantwortlicher:</b> Arbeitsgemeinschaft ARGE FAZ 21 Spermann AG / Ing.-Büro D&I-Ing. H. Völsing GmbH c/o SPERBANK AG c/o E. B. Ingenieurbüro Siberiusstraße 128 70372 Stuttgart
<b>Ort, Datum, Unterschrift:</b>	<b>Planung:</b> DB Projekt Stuttgart-Ulm GmbH Röppelstraße 17 70391 Stuttgart 18. Dez. 2012

Änderung Lage VBW 1, Fortschreibung Flurstückkarte	Drost	06.11.2017
Erweiterung Hebungsfeld	Mdt/Schramm	25.11.2015
Präzisierung der Wendekaverne	Nechamkina	13.03.2012
Montagekavernen	Schülzel	29.07.2010
Dämmringe, Injektionsring, Umtrassierung	Hewer/Görlitz	19.07.2010
Index: Änderungen bzw. Ergänzungen	Name:	Datum:

Stuttgart **21** DBProjekt Stuttgart 21 Deutsche Bahn **DB**

Umgestaltung des Bahnnotens Stuttgart  
 Ausbau- und Neubaustrecke Stuttgart – Augsburg  
 Bereich Stuttgart–Wendlingen mit Flughafenbindung

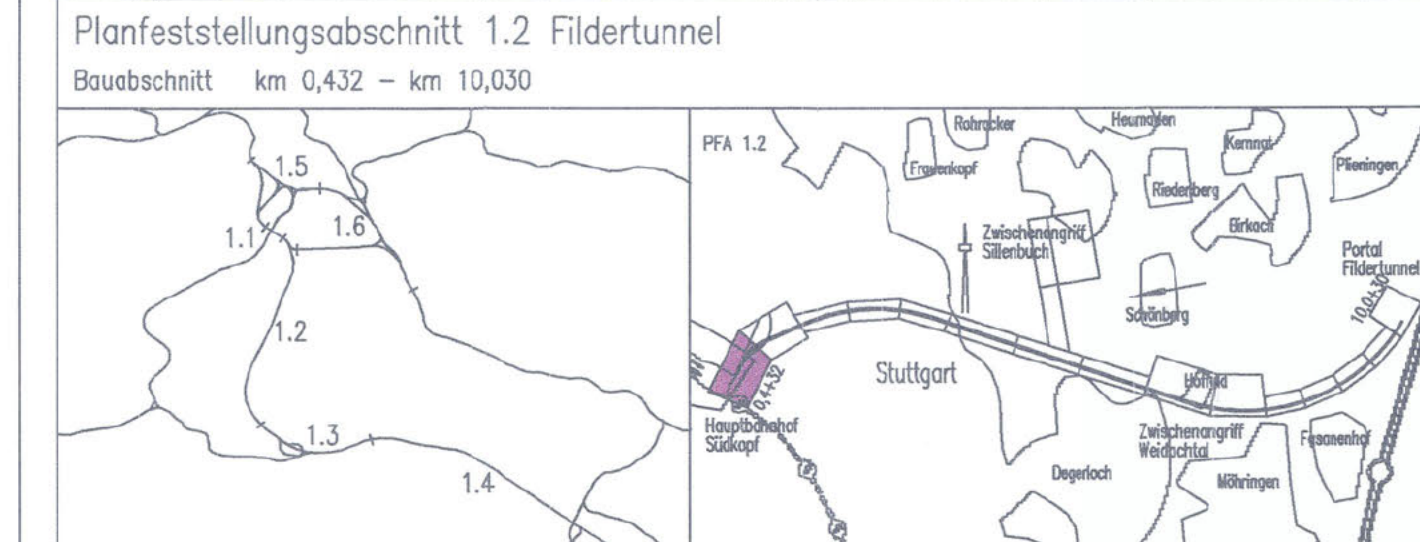

<b>Geographische Codierung:</b> 1.2   1   2   D   W	<b>Blattschnittcodierung:</b> 4   8   1   3   H   G   -   -	<b>Organisatorische Codierung:</b> P   1   v   -   -   -   -   -   -   -   -   -   -
<b>Auftraggeber:</b> DB Projekt Stuttgart – Ulm GmbH Röppelstraße 17 70391 Stuttgart	<b>Planer – bearbeitet im Auftrag der DB Projekt Stuttgart – Ulm GmbH:</b> gez. Beyer Stuttgart, 30.11.2001	<b>DE-Consult</b>

<b>Grunderwerbsplan</b> Lageplan km 0,432 ... 0,910		<b>Datum</b> 11/01	<b>Name</b> DN/SBL						
Gezeichnet:		11/01	BL 0						
Bearbeiter:		1:1000							
Maßstab:		Freigabe DB Projekt Stuttgart – Ulm GmbH							
"Urheberschutz" – Alle Rechte bei der DB Projekt Stuttgart – Ulm GmbH									
Änderungsvermerke		Ort, Datum, Unterschrift							
<table border="1"> <thead> <tr> <th>Änderung</th> <th>Datum</th> <th>Name</th> </tr> </thead> <tbody> <tr> <td> </td> <td> </td> <td> </td> </tr> </tbody> </table>		Änderung	Datum	Name				Ersatz für Plan-Nr. _____ Ersetzt durch Plan-Nr. _____ Anlage Planfeststellungsunterlagen Anlage 9.2 Blatt 16-D von 17	
Änderung	Datum	Name							
Planfestgestellt gem. § 18 AEG i.V.m. § 76 Abs. 3 VwVfG am 16.05.2012 An 6343/03/2/2012									

**Änderungsverfahren geänderte Lage VBW 1:**

- Grunderwerbs- bzw. Belastungsgrenze
- zu erwerbende Fläche
- vorübergehende Inanspruchnahme während der Bauzeit (Schrägriff im rechten Winkel zum Nordpfeil)
- dingliche Belastung (Schrägriff parallel zum Nordpfeil)
- vorübergehende Inanspruchnahme während der Bauzeit und dingliche Belastung
- Planung alt

"Urheberschutz" – alle Nutzungsrechte bei der DB AG