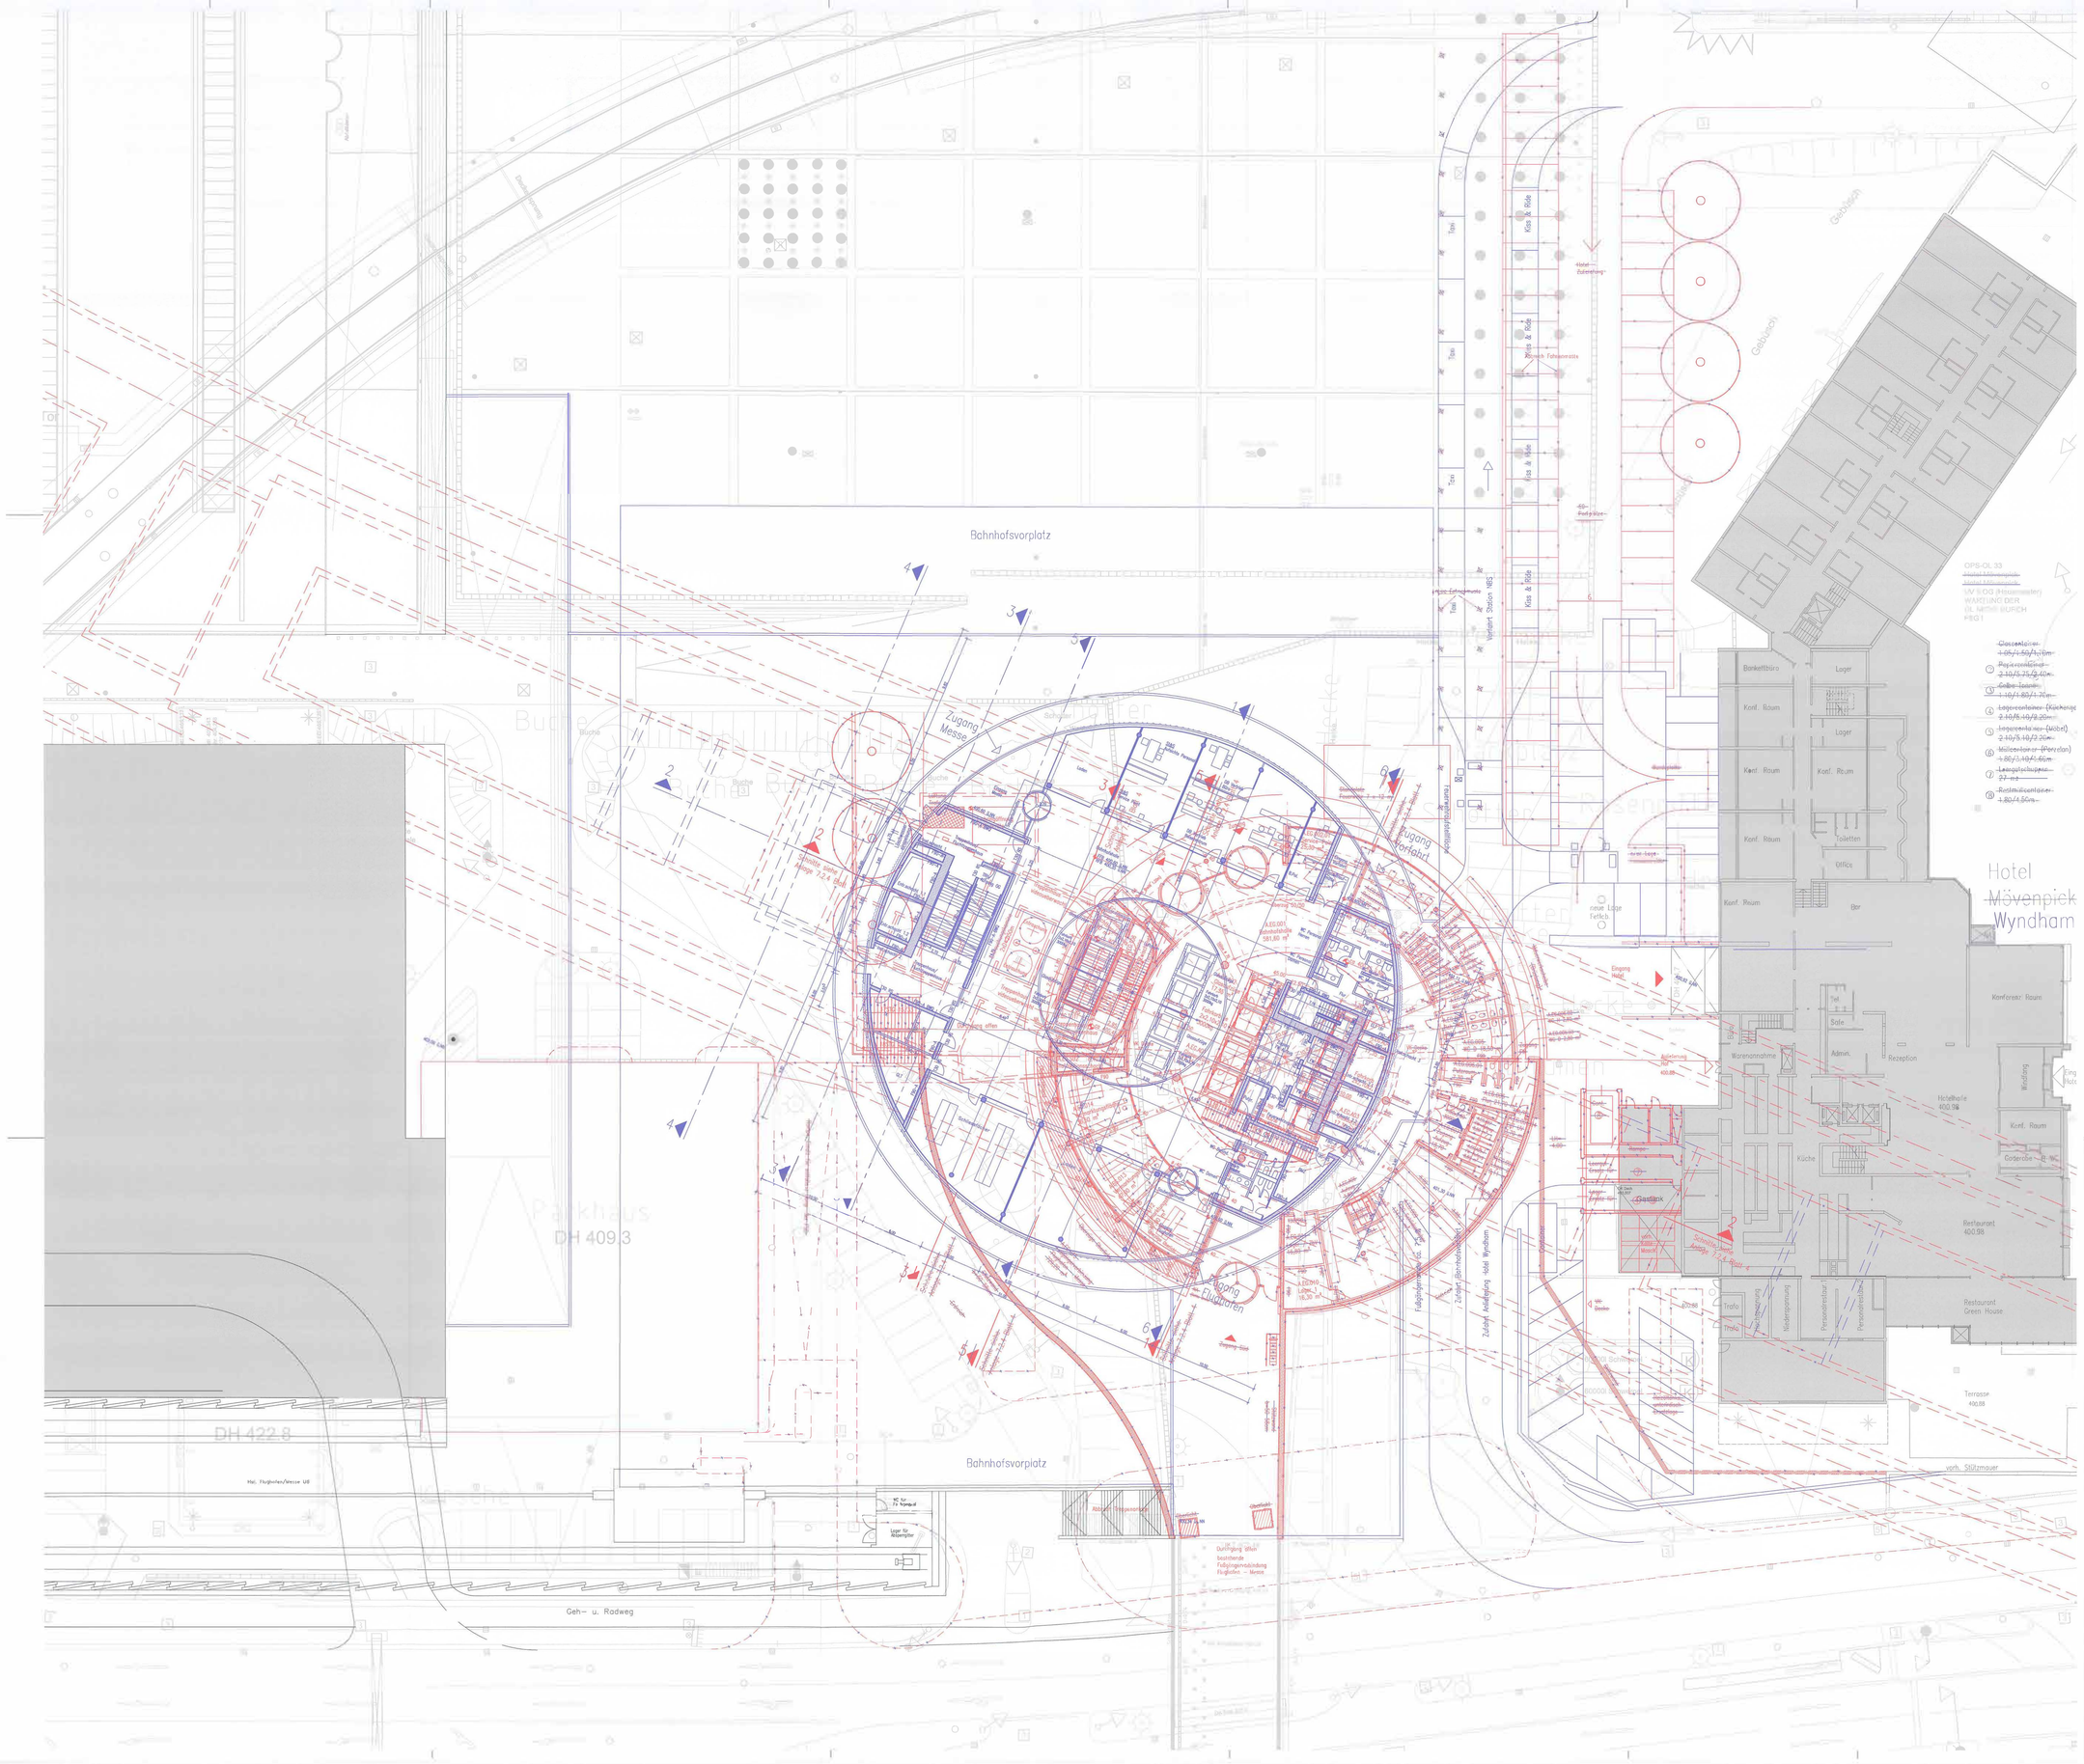

Stuttgart 21

DB NETZE

Umgestaltung des Bahnknotens Stuttgart

Ausbau– und Neubaustrecke Stuttgart – Augsburg
Bereich Stuttgart–Wendlingen mit Flughafenanbindung

Planfeststellungsabschnitt 1.3 Filderbereich mit Flughafenanbindung, Teilabschnitt 1.3a

Bauabschnitt km 10+030 – km 15+311

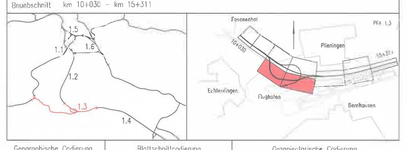

Geographische Codierung					Blattschnittcodierung					Organisatorische Codierung							
1.3	0	2	0	0	4	8	1	3			P	L	b	q	1	0	F	0	0	B
PFA	Bauabschnitt		Maßnahme		Streckennummer				Blatt		Phase	Planabschnitt		Gewerk	Ebene	Planlaufzeit			Index	

Bauherr

DB Netz AG
Region Stuttgart
Bahnhofsplatz 1
70191 Stuttgart
Tel. 0711 / 20 99 - 0
Fax 0711 / 20 99 - 3199

Projektsteuerung

Pircher, Scherer und Partner
Beratende Ingenieure
Rotebühlstraße 77
70178 Stuttgart
Tel. 0711 / 22 29 33 - 10
Fax 0711 / 22 29 33 - 50

Planung – beauftragt im Auftrag der DB Projekt Stuttgart–Ulm GmbH

Ingenieurgemeinschaft Stuttgart 21 - PFA 1.3

LAHMEYER INTERNATIONAL GmbH
Niederlassung Stuttgart
Hauptstraße 28
70563 Stuttgart
Tel. 0711 / 66 908 - 0
Fax 0711 / 66 908 - 99

OBERMEYER PLANEN + BERATEN GMBH
Prinzregentenstraße 28
80538 München
Tel. 089 / 21 24 - 0
Fax 089 / 21 24 - 1000

SPIEKERMANN GESELLSCHAFT MBH
Beratende Ingenieure
Heilbronner Straße 86
70191 Stuttgart
Tel. 0711 / 25 96 - 0
Fax 0711 / 25 96 - 200

Bauwerksplan

Flughafentunnel 1.5+85
Station NBS km 1.5+51 bis km 1.6+37
Grundriss Erdgeschoss – Nördlicher Zugang

"Urheberschutz" – Alle Rechte bei der DB Projekt Stuttgart–Ulm GmbH

	Datum	Name
gezeichnet	03/13	sus
bearbeitet	03/13	hja
geprüft	06/13	hcp

Maßstab 1:200

Änderungsvermerke

Index	Änderungsgrund	Datum	Name
8	Anpassung PFA 1.3	28.06.2013	Dipl.-Ing. Mez
9	Bezug zu PFA 1.3a	28.06.2016	Dipl.-Ing. Mez

Genehmigungsvermerk

Planungsrechtliche Zulassungsentscheidung erteilt am 14. Juli 2016
59180-591pzw/018-23008001
Eisenbahn-Bundesamt,
Außenstelle Karlsruhe/Stuttgart

Im Auftrag
Runge

Datum Unterschrift:

Freigabe DB Projekt Stuttgart–Ulm GmbH
gez. i.V. Schedler gez. i.V. Mez
Lechner
Datum: Stuttgart, 16.06.2016 28.06.2016

Ersatz für Plan-Nr. Index
Ersetzt durch Plan-Nr. Index

Anlage Planfeststellungsunterlagen

Anlage 7.2.4

Blatt 8.16 von 15.17

\\stgwin04\projekte\171182\1\OPS\01\4\Station ...\Flügelnet...\1102PGF#-A-7-2-4-B-0.dwg