


**Umgestaltung des Bahnknotens Stuttgart**  
 Ausbau- und Neubaubstrecke Stuttgart – Augsburg  
 Bereich Stuttgart–Wendlingen mit Flughafenbindung

Planfeststellungsabschnitt 1.3 Filderbereich mit Flughafenbindung, Teilabschnitt 1.3a  
 Bauabschnitt: km 10+030 – km 15+311

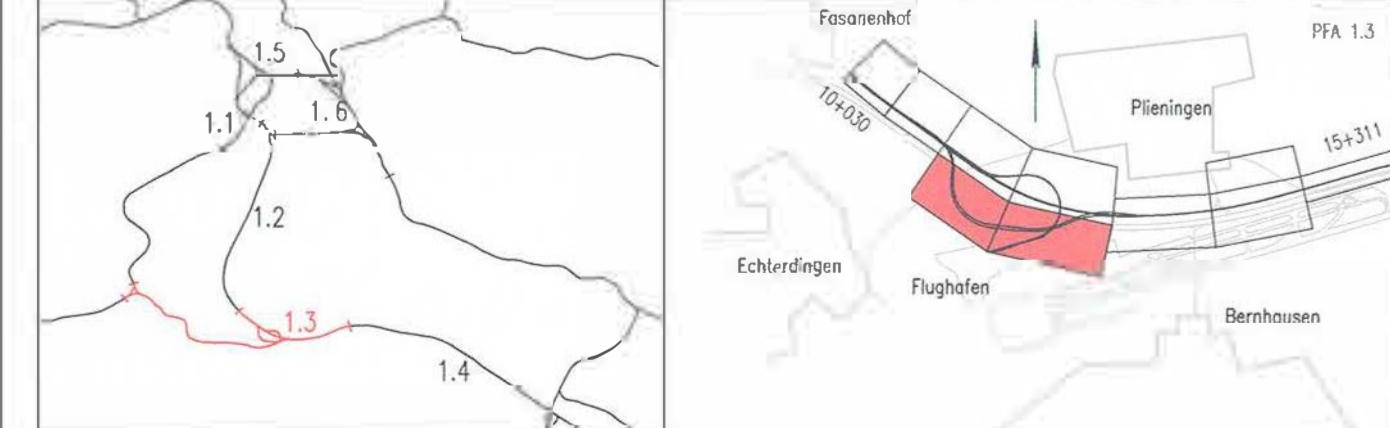

Geographische Codierung 1 3 0 2 0 0	Blattschnittcodierung 1 3 0 2 0 0	Organisatorische Codierung P 1 1 0 0 0 0 0 0
Bauherr DB Netz AG	Projektleitung DB Netz AG	Planer – bearbeitet im Auftrag der DB Projekt Stuttgart-Ulm GmbH
DB Netz AG Bahnenverkehrs- und Infrastruktur-Service 70372 Stuttgart Tel. 07141 23 23 33 - 10 Fax 07141 23 23 33 - 25	DB Netz AG Bahnenverkehrs- und Infrastruktur-Service 70372 Stuttgart Tel. 07141 23 23 33 - 10 Fax 07141 23 23 33 - 25	<b>Ingenieurgesellschaft Stuttgart 21 - PFA 1.3</b> Projektleitung Stuttgart, 28.06.2016 Tel. 07141 23 23 33 - 10 Fax 07141 23 23 33 - 25

<b>Bauwerksplan</b> Flughafentunnel Station NBS 1.5+23 bis km 1.7+13 Dachaufsicht	1:5+85 1:5+85 1:7+13 1:7+13	Datum 05/13 05/13 09/13	Name sas hjp hgp
"Urheberrecht" – Alle Rechte bei der DB Projekt Stuttgart-Ulm GmbH		Maßstab 1:200	

Änderungsvermerk

Art	Datum	Name
1	28.06.2016	DB Netz AG
2	28.06.2016	DB Netz AG

Freigabe DB Projekt Stuttgart-Ulm GmbH  
 28.06.2016 14:46:26  
 Datum: Stuttgart, 28.06.2016

Plan-Ne  
 Anlage: Planfeststellungsantrag  
 Blatt 7.2.4  
 von 15