
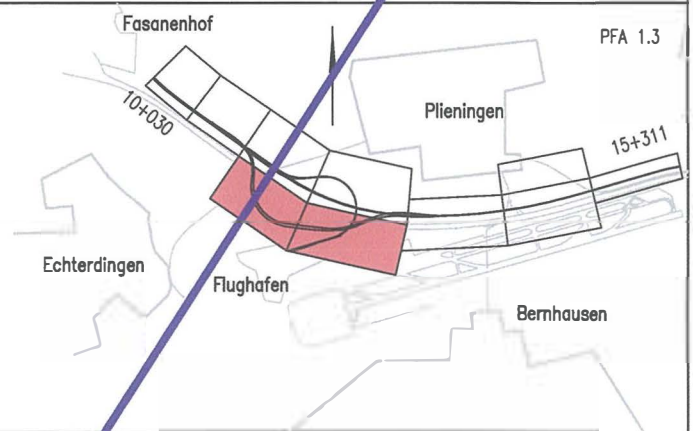


Umgestaltung des Bahnknotens Stuttgart

Ausbau- und Neubaustrecke Stuttgart – Augsburg
Bereich Stuttgart–Wendlingen mit Flughafenanbindung

Planfeststellungsabschnitt 1.3 Filderbereich mit Flughafenanbindung

Bauabschnitt km 10+030 – km 15+311

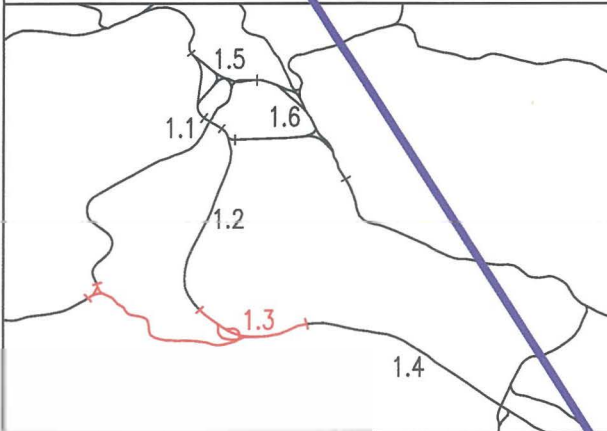

Geographische Codierung

1.3	0	2	0	0
PFA	Bauabschnitt	Blattschnitt		

Blattschnittcodierung

4	8	1	3		A	-	-	-
Strecknummer				Bezirk				

Organisatorische Codierung

P		b	q		Q	K	O		0
Phase	Planzeichen			Gewerk	Ebene		Planinhalt	Index	

Bauherr

DB Netz AG
Bauherrenvertretung Großprojekte Süd
Theodor-Heuss-Allee 7
60489 Frankfurt (M)
Tel. 069 / 265 - 0
Fax 069 / 265 - 31085

Projektsteuerung

Drees & Sommer
Infra Consult & Management GmbH
Lautenschlagerstraße 2
70173 Stuttgart
Tel. 07 11 / 22 29 33 - 10
Fax 07 11 / 22 29 33 - 30

Planer – bearbeitet im Auftrag der DB Projekt Stuttgart-Ulm GmbH

Ingenieurgesellschaft Stuttgart 21 - PFA 1.3

Hasenbergstraße 31 Tel. 0711 / 66 909 - 0 gez. ppa Lederhofer
70178 Stuttgart Fax 0711 / 66 909 - 99 Stuttgart, 16.09.2013

Bauwerksplan

Flughafentunnel

Station NBS 1.5+23 bis km 1.7+13

Dachaufsicht Zwischenebene

	Datum	Name
gezeichnet	03/13	sus
bearbeitet	03/13	hja
geprüft	09/13	hop

"Urheberschutz" – Alle Rechte bei der DB Projekt Stuttgart-Ulm GmbH

Maßstab
1:200

Änderungsvermerke

Index	Änderungen	Datum	Name

Freigabe DB Projekt Stuttgart-Ulm GmbH

gez. i.v. Schade
Datum: Stuttgart, 16.09.2013

Ersatz für Plan-Nr.

--	--

Ersetzt durch

--	--

Plan-Nr.

--	--

Genehmigungsvermerk – Eisenbahn-Bundesamt

Datum	Genehmigungsvermerk	Name	Unterschrift

Anlage Planfeststellungsunterlagen

Anlage **7.2.4**

Blatt **13** von **15**