




Schnitt 1-1

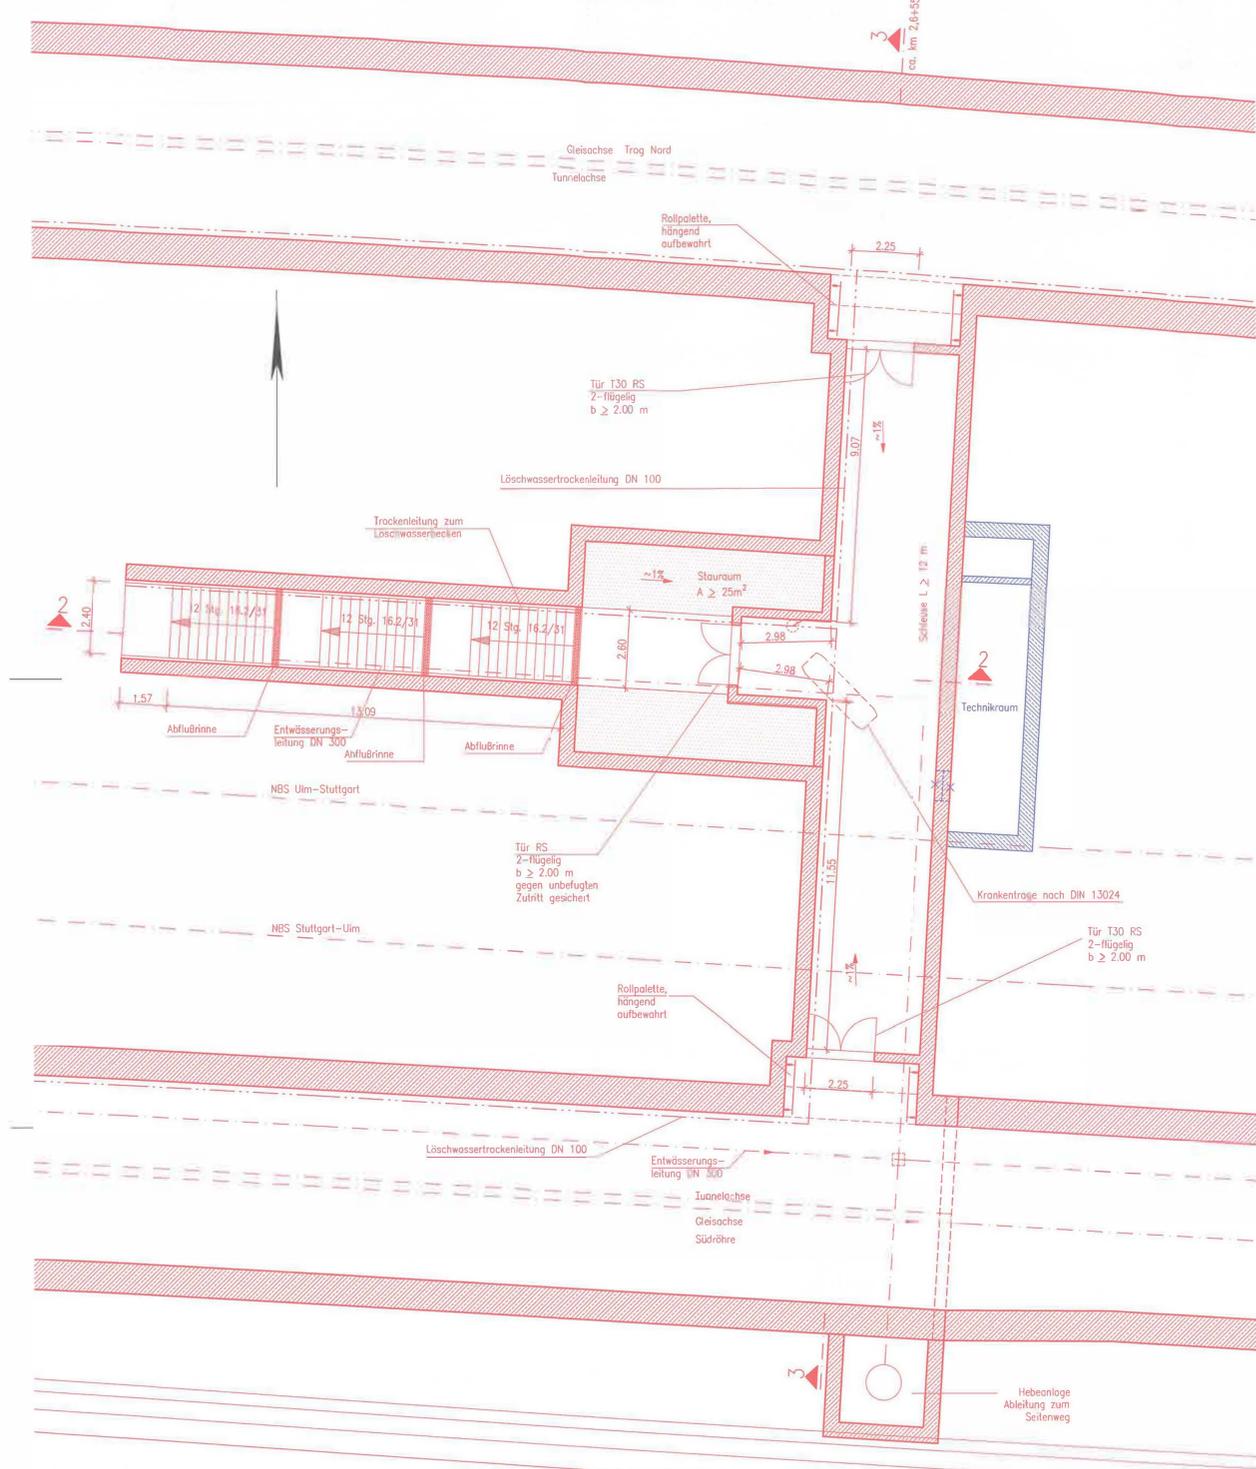

Schnitt 2-2

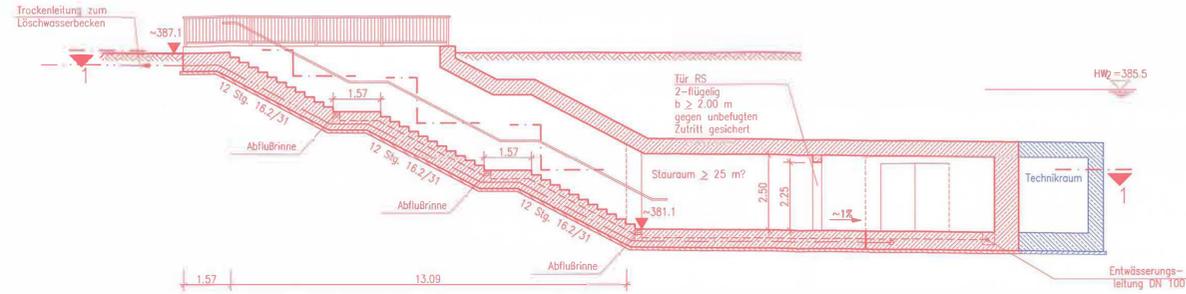

Schnitt 3-3

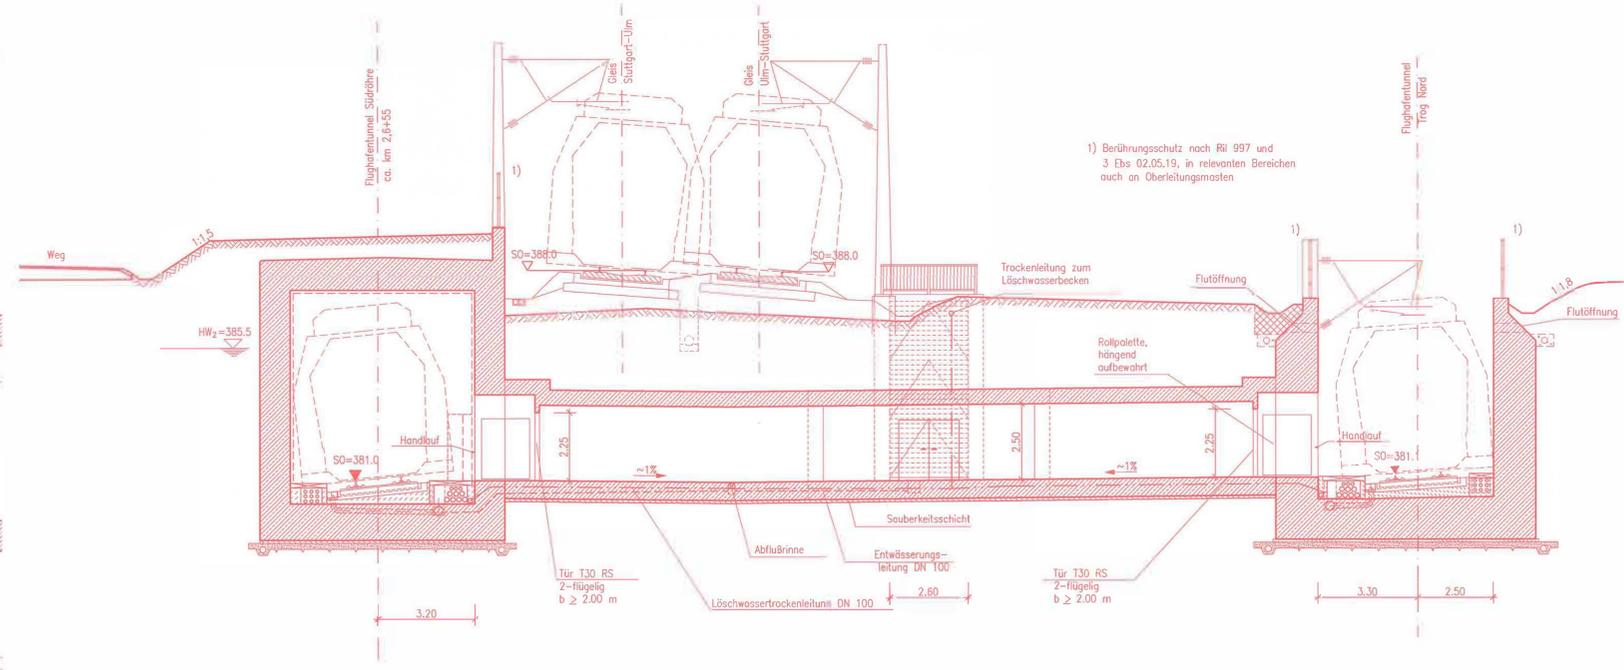

Umgestaltung des Bahnnotens Stuttgart
 Ausbau- und Neubaubstrecke Stuttgart – Augsburg
 Bereich Stuttgart–Wendlingen mit Flughafenbindung

Planfeststellungsabschnitt 1.3 Filderbereich mit Flughafenbindung, Teilabschnitt 1.3a
 Bauabschnitt km 10+030 – km 15+311

Geographische Codierung 1 3 0 2 0 0	Blattschnittcodierung 4 8 1 3 - - - -	Organisatorische Codierung P 1 2 1 0 8 0 1 0 A		
Bauherr DB Netz AG Büro: 70531 Stuttgart Telefon: 0711 / 91-1111 Fax: 0711 / 91-31000	Projektsteuerung DB Projekt Stuttgart-Ulm GmbH Telefon: 0711 / 22 29 33 - 10 Fax: 0711 / 22 29 33 - 90	Planer – bearbeitet im Auftrag der DB Projekt Stuttgart-Ulm GmbH INGENIEURGEMEINSCHAFT STUTTGART 21 - PFA 1.3 <table border="1" style="width: 100%; border-collapse: collapse;"> <tr> <td style="width: 33%;"> OBERMEYER Ingenieurbüro 70372 Stuttgart Telefon: 0711 / 48 20 - 0 Fax: 0711 / 65 978 - 91 </td> <td style="width: 33%;"> SPEERMANN Ingenieurbüro 70372 Stuttgart Telefon: 0711 / 48 20 - 0 Fax: 0711 / 65 978 - 91 </td> </tr> </table>	OBERMEYER Ingenieurbüro 70372 Stuttgart Telefon: 0711 / 48 20 - 0 Fax: 0711 / 65 978 - 91	SPEERMANN Ingenieurbüro 70372 Stuttgart Telefon: 0711 / 48 20 - 0 Fax: 0711 / 65 978 - 91
OBERMEYER Ingenieurbüro 70372 Stuttgart Telefon: 0711 / 48 20 - 0 Fax: 0711 / 65 978 - 91	SPEERMANN Ingenieurbüro 70372 Stuttgart Telefon: 0711 / 48 20 - 0 Fax: 0711 / 65 978 - 91			

Bauwerksplan Flughafentunnel Notausgänge ca. km 2.6+55 Notausgang Ost	Datum Name gezeichnet 04/09 Wso bearbeitet 04/09 Kae geprüft 09/13 Led Maßstab 1:100								
"Urheberschutz" – Alle Rechte bei der DB Projekt Stuttgart-Ulm GmbH Änderungenvermerk <table border="1" style="width: 100%; border-collapse: collapse;"> <tr> <th>Index</th> <th>Änderung</th> <th>Datum</th> <th>Signat</th> </tr> <tr> <td>1</td> <td>Freigebe</td> <td>29.05.2015</td> <td>RS 21 - Da</td> </tr> </table>	Index	Änderung	Datum	Signat	1	Freigebe	29.05.2015	RS 21 - Da	Freigebe DB Projekt Stuttgart-Ulm Datum: Stuttgart, 16.05.2015, 09:05:09 Ersatz für Plan-Nr.: Ergebt durch: Plan-Nr.: Anlage Planfeststellungsunterlagen Anlage 7.2.7 Blatt 2 A von 5
Index	Änderung	Datum	Signat						
1	Freigebe	29.05.2015	RS 21 - Da						

Planungsrechtliche Zulassungsentscheidung
 erteilt am 14. Juli 2016
 151180-50 (ppw)18-2300001
 Eisenbahn-Bundesamt,
 Außenstelle Karlsruhe
 Im Auftrag: