

**Legende:**

- Beweissicherungsgrenze
- - - Abwasser, Bestand
- x - x - Abwasser, Rückbau
- - - Abwasser, bauzeitliche Sicherung
- - - Abwasser, Neubau
- x - x - Abwasser, von Dritten geplanter Rückbau, nachrichtlich

Grundlage: ATKIS® - ALK  
 © Landesamt für Geoinformation und Landentwicklung Baden-Württemberg (www.lgl.bwl.de), Az.: 0278-4/557

**Änderungen Teilabschnitt 1.3a Abwasserleitung**

- geänderte Planung
- x - x - nicht mehr Gegenstand des PF-Verfahrens


**Änderungen Teilabschnitt 1.3z**

- geänderte Planung
- x - x - nicht mehr Gegenstand des PF-Verfahrens



**Umgestaltung des Bahnknotens Stuttgart**  
 Ausbau- und Neubaustrecke Stuttgart – Augsburg  
 Bereich Stuttgart–Wendlingen mit Flughafenanbindung

Planfeststellungsabschnitt 1.3 Filderbereich mit Flughafenanbindung, Teilabschnitt 1.3a  
 Bauabschnitt km 10+030 – km 15+311

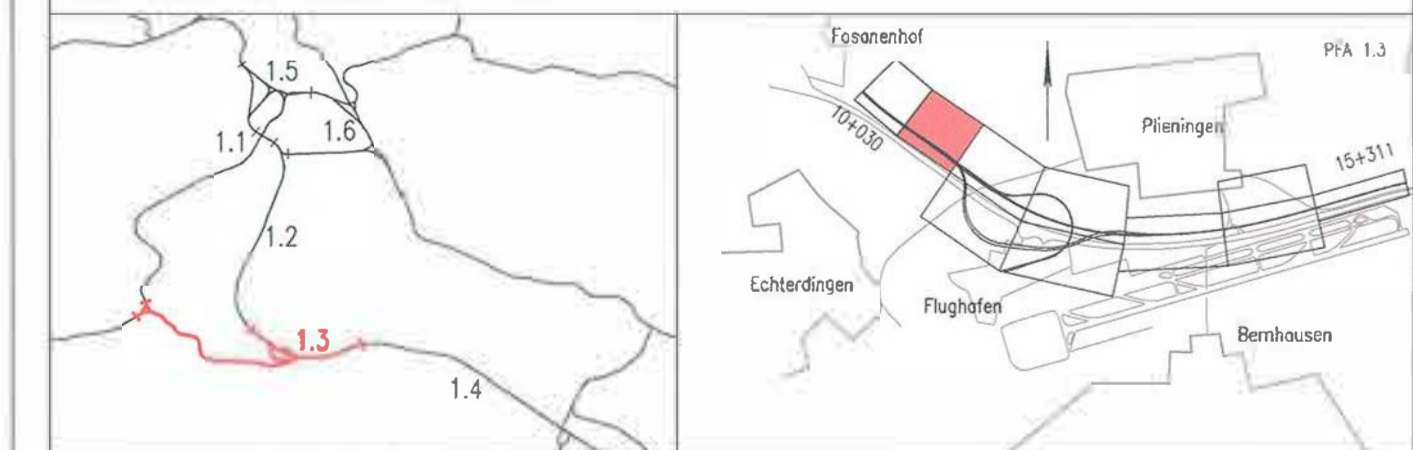

<b>Geographische Codierung</b> 1.3   0   0   0   0	<b>Blattschnittcodierung</b> 4   8   1   3   H   W   -   3	<b>Organisatorische Codierung</b> P   0   b   i   J   K   2   U   0   B
<b>Bauherr</b> PFA Bauabschnitt Blattschnitt	<b>Projektsteuerung</b> Streckennr./Bezirk	<b>Planer - bearbeitet im Auftrag der DB Projekt Stuttgart-Ulm GmbH</b> Ingenieurgesellschaft Stuttgart 21 - PFA 1.3
<b>DB Netz AG</b> Bullingerstraße 66   70372 Stuttgart Tel. 0711 / 22 29 33 - 10 Fax 0711 / 22 29 33 - 99	<b>Dress &amp; Steiner</b> Info Consult & Management GmbH Landesweg 2 70773 Stuttgart Tel. 0711 / 22 29 33 - 10 Fax 0711 / 22 29 33 - 99	<b>U. OBERMEYER</b> Stuttgart, 28.06.2016 Tel. 0711 / 66 989 - 0 Fax 0711 / 66 989 - 99

<b>Leitungsbestands- und Verlegeplan</b> Abwasserleitung Lageplan NBS km 10,371...10,982 FT km -0,045...0,524 / FK km 0,000...0,105	<b>Datum</b> gezeichnet 02/13 NIE bearbeitet 02/13 HAL geprüft 09/13 HAL
"Urheberschutz" - Alle Rechte bei der DB Projekt Stuttgart-Ulm GmbH	<b>Maßstab</b> 1:1000

**Änderungsvermerke**

Index	Änderungen	Datum	Name
1	Änderungen PFA 1.3a	28.06.2016	KSC 21 - Jp.

Freigabe DB Projekt Stuttgart-Ulm GmbH  
 gezeichnet durch: [Signature]  
 Datum: Stuttgart, 28.06.2013

Planungsrechtliche Zulassungsentscheidung erteilt am 14. Juli 2016  
 59190-6912pw018-2300#001  
 Eisenbahn-Bundesamt, Außenstelle Karlsruhe/Baden

Im Auftrag: [Signature]

Freigabe durch: [Signature]  
 Ersatz für Plan-Nr.: [ ]  
 Ersatz durch: [ ]  
 Anlage Planfeststellungsunterlagen  
 Anlage 8.4.1  
 Blatt 2 A von 10