


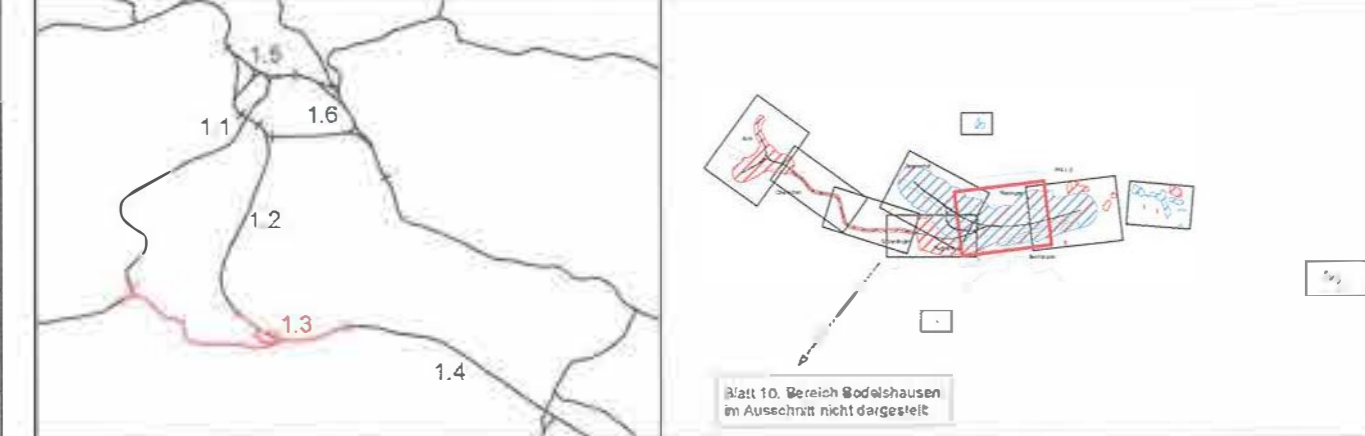

Umgestaltung des Bahnnotens Stuttgart
 Ausbau- und Neubaustrecke Stuttgart - Augsburg
 Bereich Stuttgart-Wendlingen mit Flughafenanbindung

Planfeststellungsabschnitt 1.3 Filderbereich mit Flughafenanbindung Teilabschnitt 1.3a
 Bauabschnitt: km 10+020 - km 15+311



Geographische Codierung	Blattschnittcodierung	Organisatorische Codierung
001	48131111111111111111	001
Bauherr	Projektsteuerung	Planer - bearbeitet im Auftrag der DB Projekt Stuttgart-Lin GmbH
DB Netz AG	DB Netz AG	Ingenieurgesellschaft Stuttgart 21 - PFA 1.3
DB Netz AG	DB Netz AG	OBERMEYER
DB Netz AG	DB Netz AG	SPICKERMANN

Landschaftspflegerischer Begleitplan		Datum		Name	
Bestandplan		03/13		SDJ/fuplan	
Lagemaßstab 1:1400 ... 1:410		bearbeitet		03/13	
		geprüft		03/13	
"Ueberschutz" - Alle Rechte bei der DB Projekt Stuttgart-Lin GmbH				1 : 2.500	
Änderungsvermerk		Freigabe DB Projekt Stuttgart-Lin GmbH			
Antraggeber		M. Zuber			
Datum		03/13			
Genehmigungsvermerk		Einsatz für Plan-Nr.			
		Einsatz durch			
		Plan-Nr.			
Genehmigungsvermerk - Eisenbahn-Bundesamt		Anlage Planfeststellungsunterlagen			
Datum		Anlage 18.2.1.1			
Genehmigungsvermerk		Blatt 348 von 10 12			

