


Umgestaltung des Bahnknotens Stuttgart
 Ausbau- und Neubaustrecke Stuttgart - Augsburg
 Bereich Stuttgart-Wendlingen mit Flughafenanbindung

Planfeststellungsabschnitt 1.3 Filderbereich mit Flughafenanbindung Teilabschnitt 1.3a
 Baustrecke km 10+030 - km 15+311

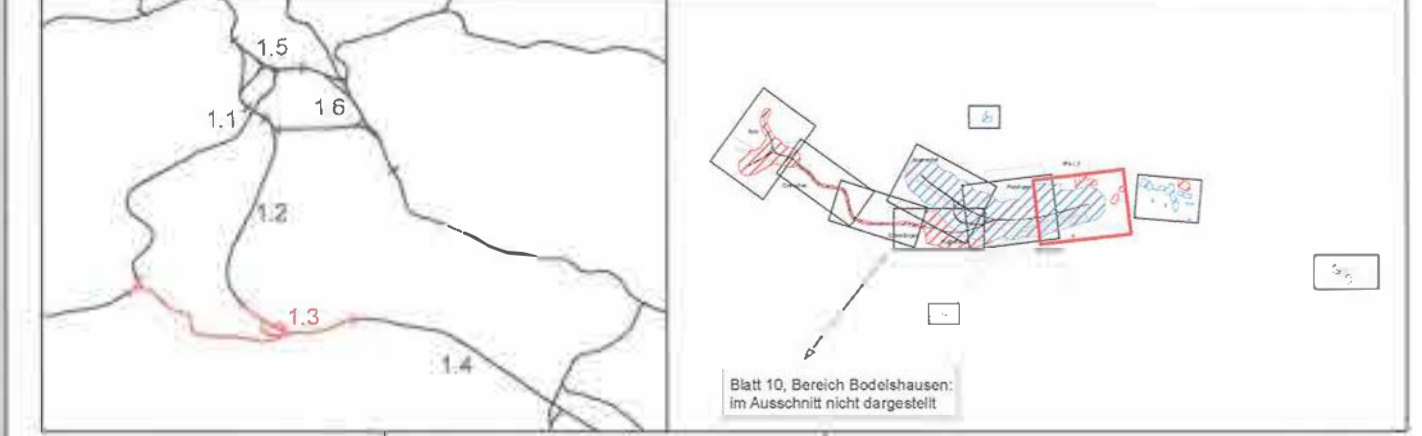

Bauherr: DB Netz AG
Projektleitung: Ingenieurbüro Speiser
Planer: Ingenieurgemeinschaft Stuttgart 21 - PFA 1.3
Geotechnik: Ingenieurbüro Speiser

Landschaftspflegerischer Begleitplan		Datum	
Begrünungsplan		gezeichnet	03/13
Lageplan 1:500		bearbeitet	03/13
		geprüft	09/13
		Maßstab	1 : 2.500

Änderungsvermerke		Freigebe	
nr.	Änderung	von	zu

Genehmigungsvermerk - Eisenbahn-Bundesamt			
Datum	Genehmigungsvermerk	Name	Unterschrift

Anlage 18.7.1.1
 Blatt 4A von 10 12