




Umgestaltung des Bahnknotens Stuttgart

Ausbau- und Neubaustrecke Stuttgart - Augsburg
Bereich Stuttgart-Wendlingen mit Flughafenanbindung

Planfeststellungsabschnitt 1.3 Filderbereich mit Flughafenanbindung, Teilabschnitt 1.3a
Bauabschnitt km 10+030 - km 15+311

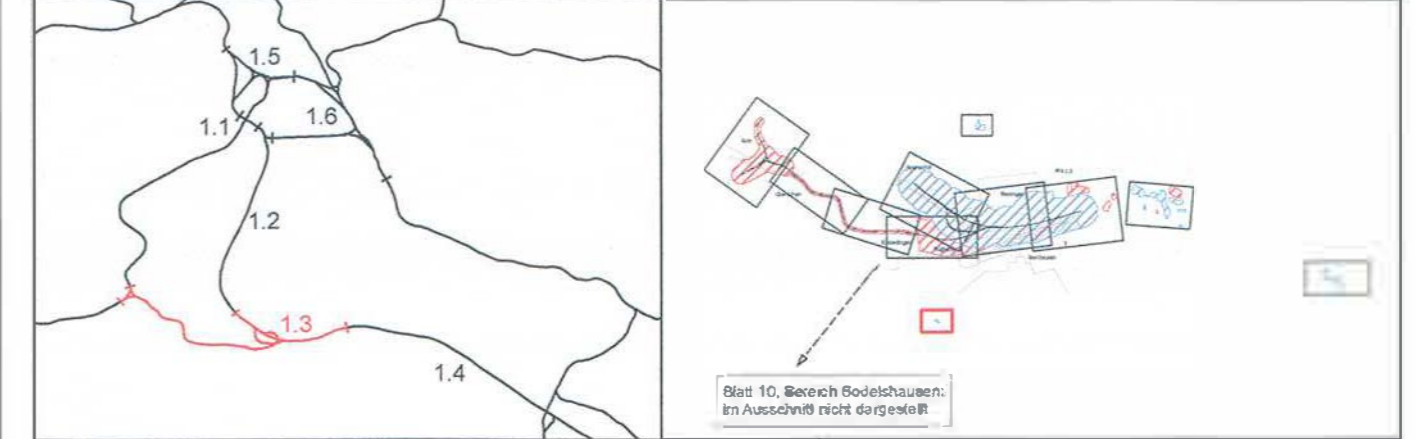

Geographische Codierung			Blattschnittcodierung			Organisatorische Codierung									
1.3	00	000	4813	-		P	U	a	l	ü	U	L	R	5	00
PFA	Bauabschnitt	Blattschnitt	Streckennummer	Bezirk		Phase	Planzeichen	Gewerk	Ebene	Planinhalt	Index				
Bauherr						Planer - bearbeitet im Auftrag der DB Projekt Stuttgart-Ulm GmbH									
DB Netz AG Bauherrenvertretung Großprojekte Süd Theodor-Heuss-Allee 7 60489 Frankfurt (M) Tel. 069 / 265 - 0 Fax 069 / 265 - 31085						Ingenieurgesellschaft Stuttgart 21 - PFA 1.3 									

Landschaftspflegerischer Begleitplan Bewertungs- und Konfliktplan Trassenfern, Bereich Plattenhardt		Datum	Name
		gezeichnet	05/15 MR/ifuplan
		bearbeitet	05/15 MA/ifuplan
		geprüft	05/15 SM/ifuplan
"Urheberschutz" - Alle Rechte bei der DB Projekt Stuttgart-Ulm GmbH		Maßstab	1 : 2.500

Änderungsvermerke		Freigabe DB Projekt Stuttgart-Ulm GmbH	
Index	Änderungen	Datum	Name
Genehmigung		Ersatz für Plan-Nr. Phase Index	
Datum		Ersetzt durch Plan-Nr. Phase Index	
		Anlage Planfeststellungsunterlagen	
Planungsrechtliche Zulassungsentscheidung erteilt am 14. Juli 2016 59190-591ppw/018-2300#001 Eisenbahn-Bundesamt, Außenstelle Karlsruhe/Stuttgart Im Auftrag <i>Runge</i>		Unterschrift 	
Anlage 18.2.1.2		Blatt 12 von 12	

