

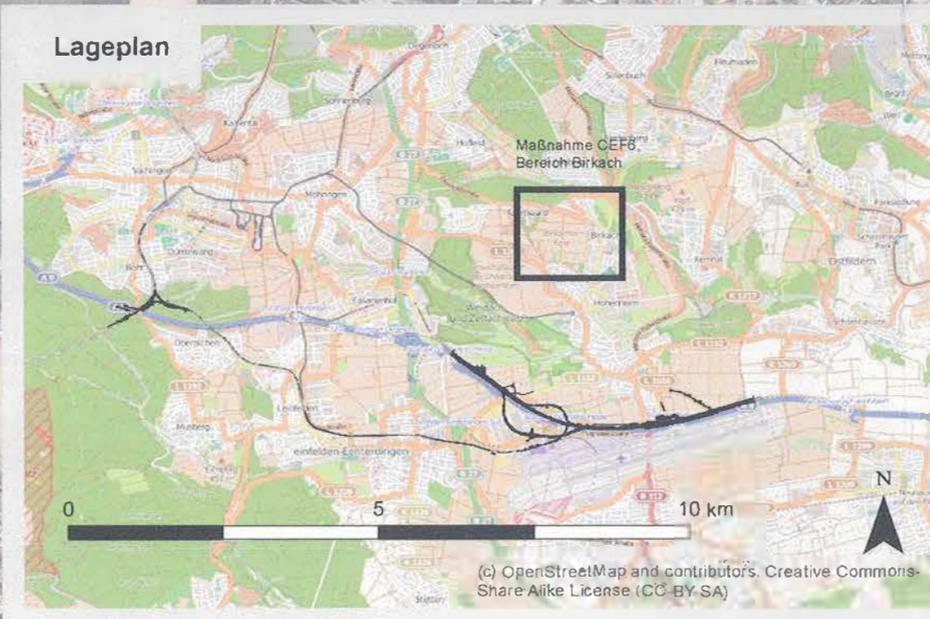


CEF 6, CEF 6
 Anlage von Buntbrachen und Felderchenfenstern, ökologische Baubegleitung, Monitoring

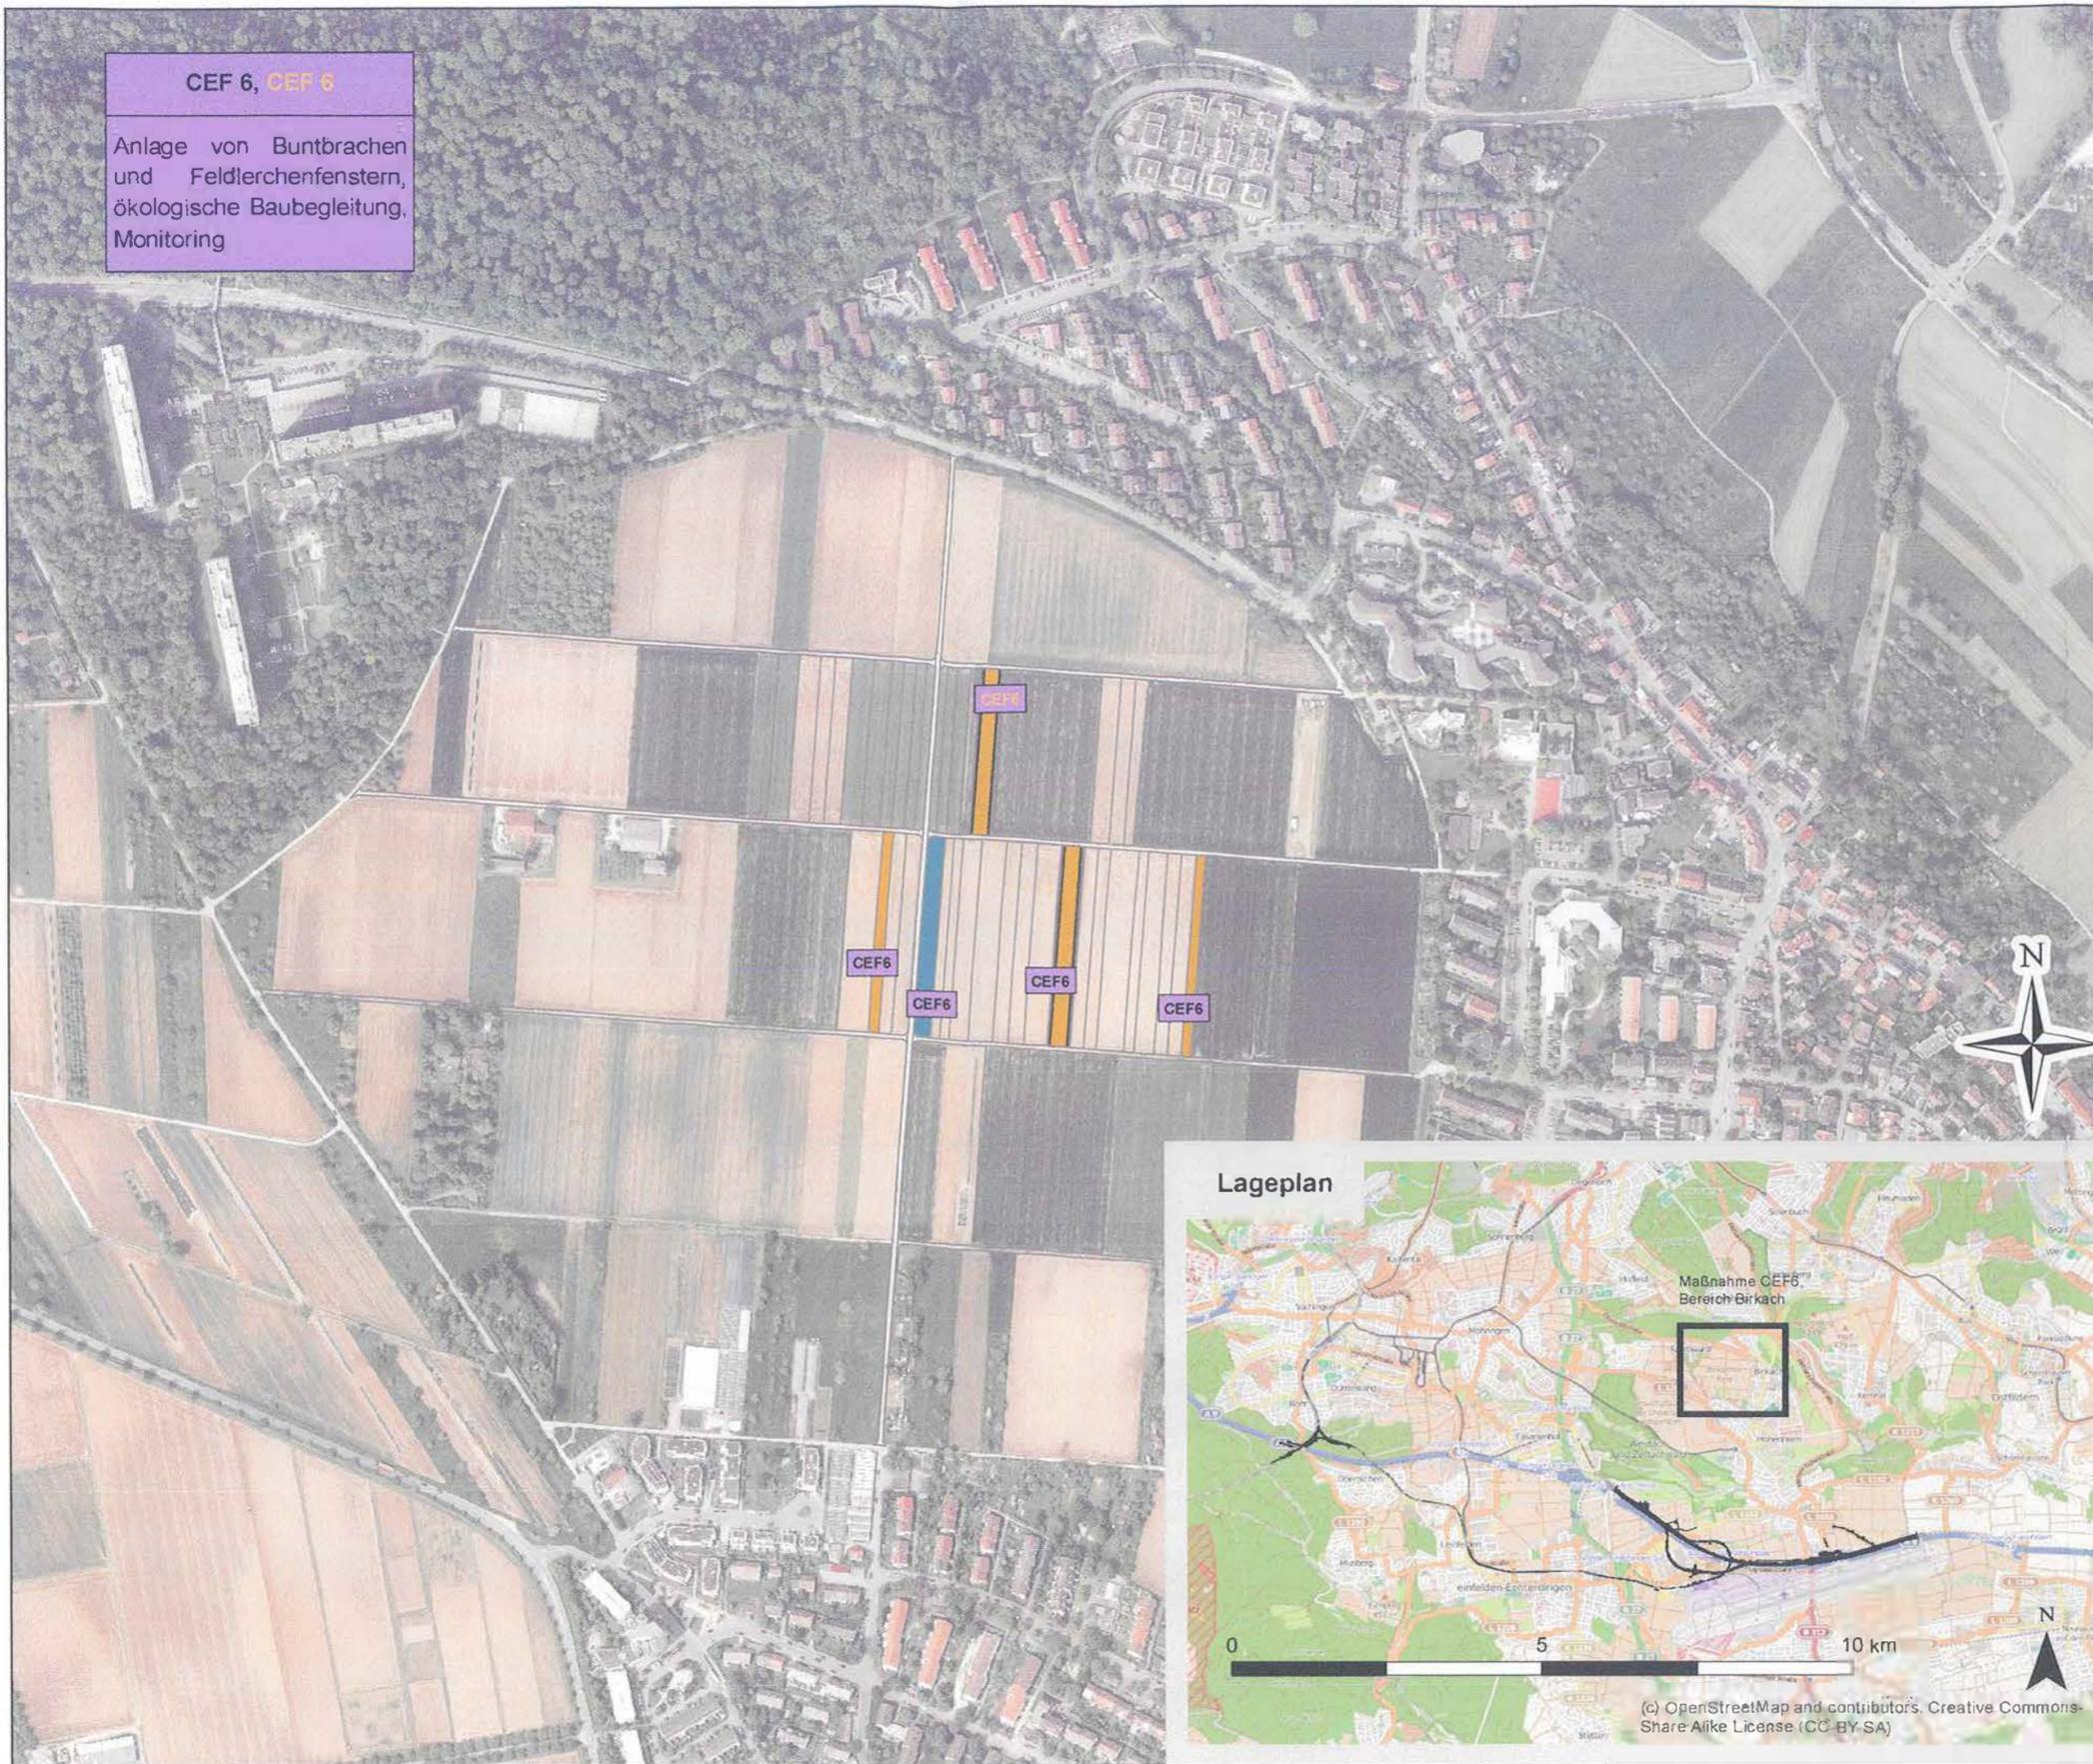

Umgestaltung des Bahnknotens Stuttgart
 Ausbau- und Neubaustrecke Stuttgart - Augsburg
 Bereich Stuttgart-Wendlingen mit Flughafenanbindung

Planfeststellungsabschnitt 1.3 Filderbereich mit Flughafenanbindung, Teilabschnitt 1.3a
 Bauabschnitt km 10+030 - km 15+311

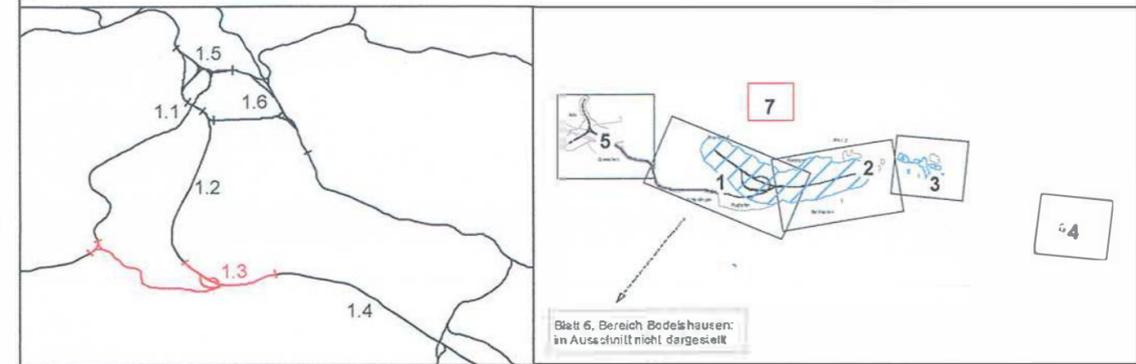

Geographische Codierung 1.3 00 00 PFA Bauabschnitt Blattschnitt!	Blattschnittcodierung 4813 - Streckennummer Bezirk	Organisatorische Codierung P U a l ü U U 2 5 0 0 Phase Planzeichen Gewerk Ebene Planinhalt Index
Bauherr DB Netz AG Bauförderanforderung Großprojekte Süd Theodor-Heuss-Allee 7 60489 Frankfurt (M) Tel. 069 / 265 - 0 Fax 069 / 265 - 31085	Planner - bearbeitet im Auftrag der DB Projekt Stuttgart-Ulm GmbH Ingenieurgemeinschaft Stuttgart 21 - PFA 1.3 7178 Stuttgart Tel. 0711 / 66 903 - 0 Fax 0711 / 66 903 - 99 gez. ppa Lederhofer Stuttgart 29.05.2015	

Übersicht der landschaftspflegerischen Maßnahmen		Datum	Name
gezeichnet	Übersichtslageplan trassenfern, Bereich Birkach	05/15	MR/ifuplan
bearbeitet		05/15	MA/ifuplan
geprüft		05/15	SM/ifuplan

"Urheberschutz" - Alle Rechte bei der DB Projekt StuttgartUlm GmbH
 Maßstab 1 : 5.000

Index	Änderungen	Datum	Name

Genehmigt am 14. Juli 2016
 59190591ppw/018-2300#001
 Eisenbahn-Bundesamt, Außenstelle Karlsruhe/Stuttgart
 Im Auftrag: Rünge

Planungsrechtliche Zulassungsentscheidung
 erteilt am 14. Juli 2016
 59190591ppw/018-2300#001
 Eisenbahn-Bundesamt, Außenstelle Karlsruhe/Stuttgart
 Im Auftrag: Rünge

Freigabe DB Projekt Stuttgart-Ulm GmbH
 gez. V. Jacobi, M. Lesknyr, M. G. G. G.
 Datum: Stuttgart, 29.05.2015 - 28.06.2015

Ersatz für Plan-Nr. [] []
 Ersetzt durch [] []
 Plan-Nr. [] []

Anlage Planfeststellungsunterlagen
 Anlage 18.2.2
 Blatt 7 von 7