

**S 2**  
Errichtung von Bauzäunen zum Schutz von Einzelbäumen, Gehölz bzw. Waldflächen und zur Schonung hochwertiger Biotope bzw. Lebensräume

**V 6**  
Bewässerung des Baufeldes bei anhaltender Trockenheit

**G 5**  
Begrünung der Einschlussflächen zwischen NBS und Autobahn mit Landschaftsrasen und Gehölzen

**V 1**  
Bauzeitbeschränkung für die Bauzeitbeschränkung – Vogel

**V 8**  
Bauzeitbeschränkung für die Bauzeitbeschränkung – Vogel

**G 6**  
Rekultivierung bauzeitlich beanspruchter Flächen entlang der NBS

**V 3**  
Bauzeitbeschränkungen für die Bauzeitbeschränkung – Fledermause


**G 3**  
Begrünung von Bahnböschungen und Einschlussflächen im Bereich der NBS und an der L 1204 mit Einzelbäumen, Gehölzen und Landschaftsrasen

**G 7**  
Begrünung bauzeitlich beanspruchter Flächen am Hattenbach

**V 5**  
Aufstellen von Amphibienschutzzäunen

**G 4**  
Begrünung von Böschungen und Einschlussflächen nördlich der NBS und an der L 1204 mit Einzelbäumen, Gehölzen und Landschaftsrasen

Stadtkreis Stuttgart  
Landeshauptstadt Stuttgart  
Gemarkung Plieningen

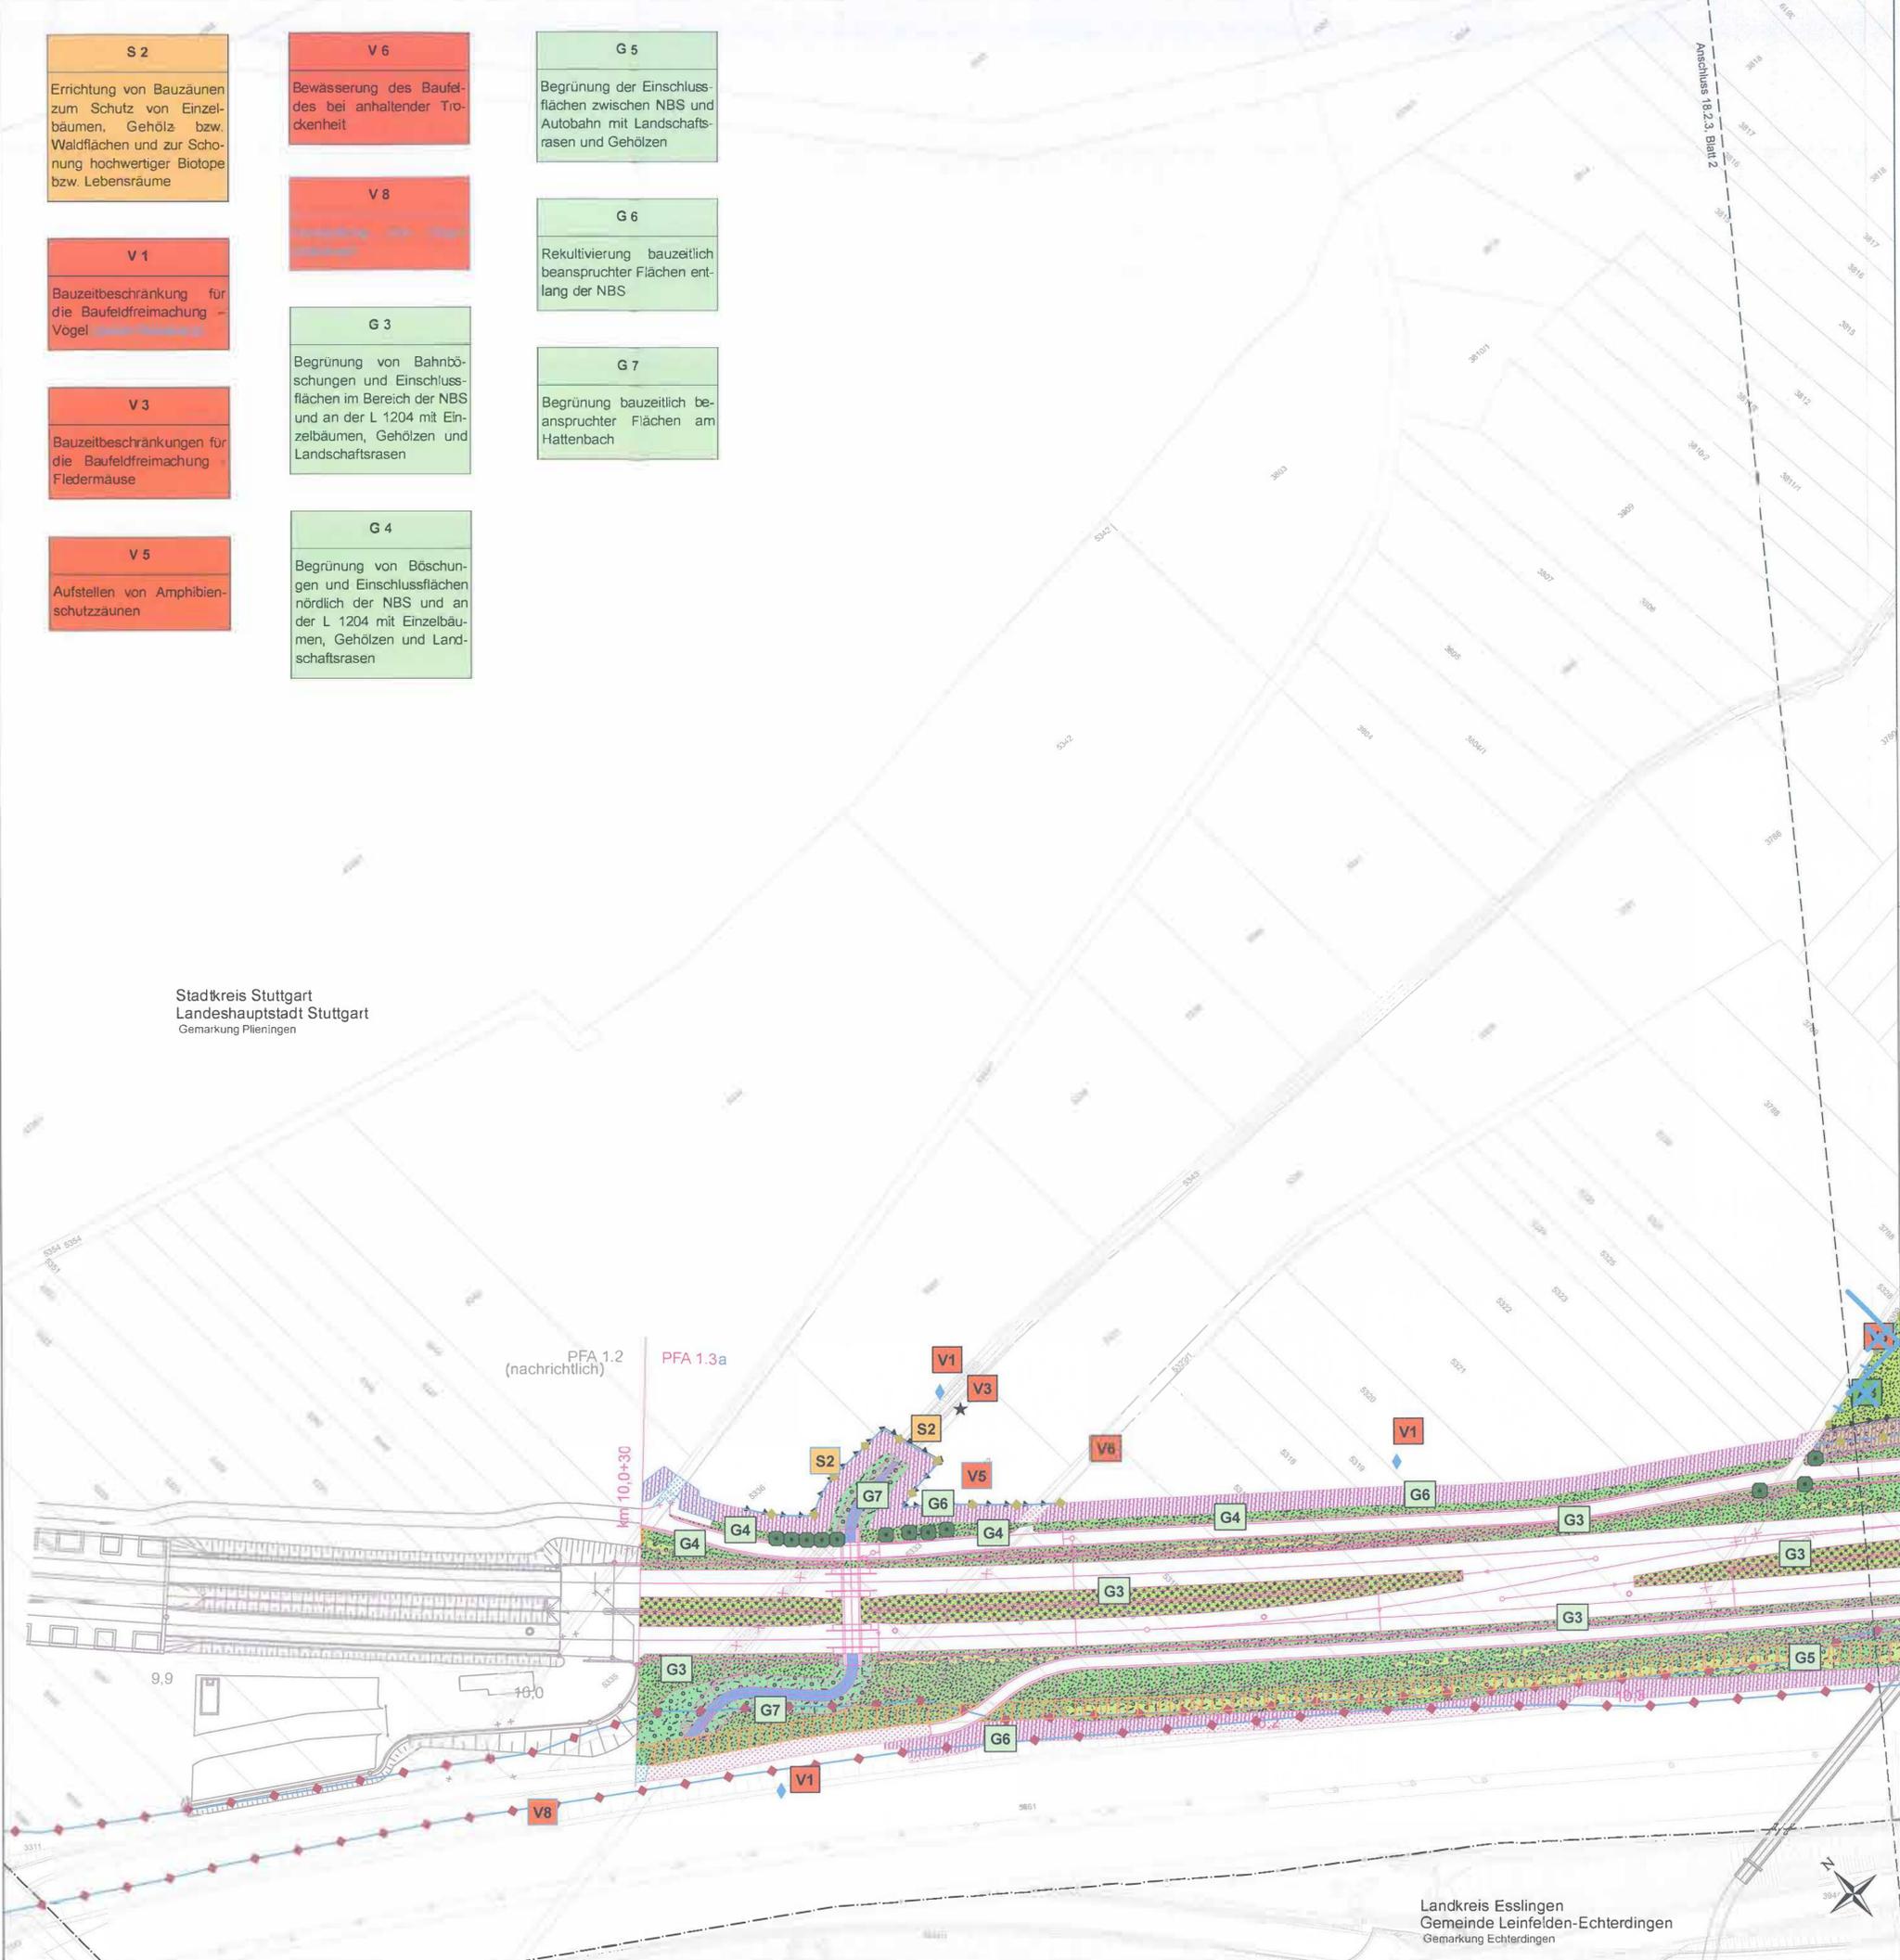


Landkreis Esslingen  
Gemeinde Leinfelden-Echterdingen  
Gemarkung Echterdingen



**Umgestaltung des Bahnknotens Stuttgart**  
Ausbau- und Neubaustrecke Stuttgart - Augsburg  
Bereich Stuttgart-Wendlingen mit Flughafenanbindung

Planfeststellungsabschnitt 1.3 Filderbereich mit Flughafenanbindung, Teilabschnitt 1.3a  
Bauabschnitt km 10+030 - km 15+311

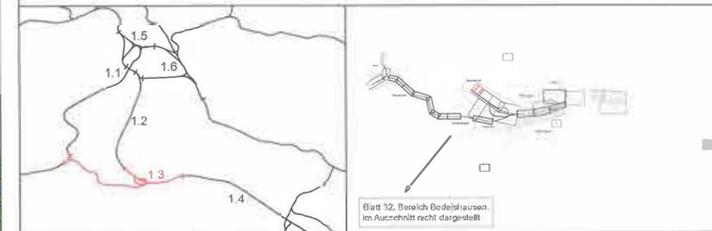

Geographische Codierung		Blattschnittcodierung		Organisatorische Codierung	
1.3	0.0	4	8	P	U
0	0	1	3	a	U
0	0	H	V	U	K
		-	3	M	5
				0	A
Bauherr	Projektsteuerung	Planer - bearbeitet im Auftrag der DB Projekt Stuttgart-Ulm GmbH			
DB Netz AG Baumärkteverteilung Großprojekte Süd Theodor-Heuss-Allee 7 60488 Frankfurt (M) Tel: 069 / 265 - 0 Fax: 069 / 265 - 31065	Drees & Sommer Infra Consult & Management GmbH Lehrstr. 1 70173 Stuttgart Tel: 07 11 / 22 29 33 - 10 Fax: 07 11 / 22 29 33 - 90	<b>INGENIEURGENEWSCHAF STUTTGART 21 - PFA 1.3</b> 			

Landschaftspflegerischer Maßnahmenplan		Datum	Name								
Lageplan - NBS km 10,030 - 10,371		gezeichnet	03/13 SD/fuplan								
"Urheberschutz" - Alle Rechte bei der DB Projekt Stuttgart-Ulm GmbH		bearbeitet	03/13 MA/fuplan								
Änderungsvermerke		geprüft	09/13 SM/fuplan								
<table border="1"> <thead> <tr> <th>Index</th><th>Änderungen</th><th>Datum</th><th>Name</th></tr> </thead> <tbody> <tr> <td>A</td><td>Erstellung PFA 1.3</td><td>29.09.2015</td><td>SD/fuplan</td></tr> </tbody> </table>		Index	Änderungen	Datum	Name	A	Erstellung PFA 1.3	29.09.2015	SD/fuplan	Maßstab 1 : 1.000	
Index	Änderungen	Datum	Name								
A	Erstellung PFA 1.3	29.09.2015	SD/fuplan								
Gegenstand		Freigabe DB Projekt Stuttgart-Ulm GmbH									
Datum		gezeichnet									
Im Auftrag		Ersatz für Plan-Nr									
Unterschrift		Ersatz durch									
Anlage Planfeststellungsunterlagen		Anlage 18.2.3									
Blatt 1 A von 32 34											