

S 2
Errichtung von Bauzäunen zum Schutz von Einzelbäumen, Gehölz- bzw. Waldflächen und zur Schonung hochwertiger Biotope bzw. Lebensräume

V 8
Entwicklung von Buntbrä-chen, ökologische Baubegleitung, Monitoring

G 3
Begrünung von Bahnböschungen und Einschlussflächen im Bereich der NBS und an der L 1204 mit Einzelbäumen, Gehölzen und Landschaftsrasen

G 6
Rekultivierung bauzeitlich beanspruchter Flächen entlang der NBS

V 1
Bauzeitbeschränkung für die Bauzeitfreimachung - Vögel

FCS 1
Entwicklung von Buntbrä-chen, ökologische Baubegleitung, Monitoring

G 4
Begrünung von Böschungen und Einschlussflächen nördlich der NBS und an der L 1204 mit Einzelbäumen, Gehölzen und Landschaftsrasen

G 8
Gestaltung der Regenrückhaltebecken

V 3
Bauzeitbeschränkungen für die Bauzeitfreimachung - Fledermäuse

FCS 4
Schaffung von Laichgewässern, Umsiedlung des Kleinen Wasserfrosches, Verfüllen der Laichgewässer nach Umsiedlung der Amphibien, ökologische Baubegleitung, Monitoring; Umwandlung von Acker in Grünland am Frauenbrunnenbach und am Rohrbach

G 5
Begrünung der Einschlussflächen zwischen NBS und Autobahn mit Landschaftsrasen und Gehölzen

A 3
Umwandlung von Acker in Grünland am Frauenbrunnenbach, an der Koppentalklinge und am Rohrbach, Anlage einer Hecke

V 5
Aufstellen von Amphibienschutzzäunen


CEP 1
Entwicklung von Buntbrä-chen, ökologische Baubegleitung, Monitoring

V 6
Bewässerung des Baufeldes bei anhaltender Trockenheit



Umgestaltung des Bahnknotens Stuttgart
Ausbau- und Neubaustrecke Stuttgart - Augsburg
Bereich Stuttgart-Wendlingen mit Flughafenanbindung

Planfeststellungsabschnitt 1.3 Filderbereich mit Flughafenanbindung, Teilabschnitt 1.3a
Baubeschnitt km 10+030 - km 15+311

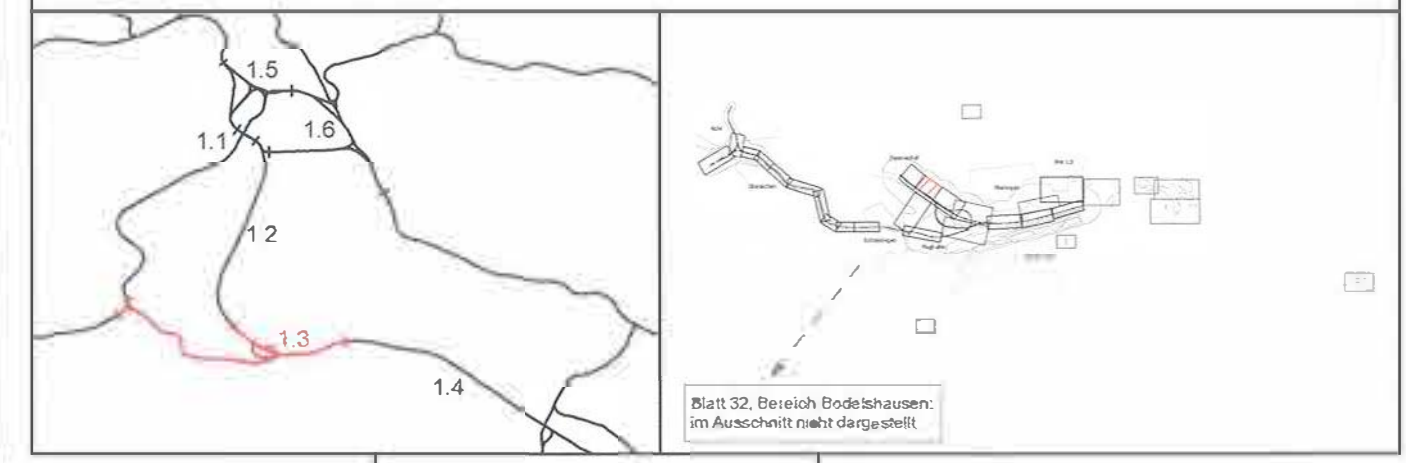

Geographische Codierung 13 0 0 0 0	Blattschnittcodierung 4 8 1 3 H W - 3	Organisatorische Codierung P U a ü U K N 5 0 A
Bauherr DB Netz AG Bahnenentwicklung Großprojekte S&D Theodor-Heuss Allee 7 60489 Frankfurt (M) Tel 069 7 265-0 Fax 069 / 265 - 31085	Projektsteuerung Dreier & Schiemer Inns Consult & Management GmbH Laurenzburgerstraße 2 70173 Stuttgart Tel 07 11 22 28 33 - 10 Fax 07 11 / 22 28 33 - 80	Planer - bearbeitet im Auftrag der DB Projekt Stuttgart-Ulm GmbH Ingenieurgemeinschaft Stuttgart 21 - PFA 1.3 OBERMEYER In Ufer - Herth Stuttgart, 29.05.2015 Tel 07 11 85 909 0 Fax 07 11 / 65 909 - 99 SPEIKERMANN Stuttgart, 14.09.2013 gez. 303 Lederheller gez. 303 Lederheller

Landschaftspflegerischer Maßnahmenplan Lageplan - NBS km 10,371 - 10,982 FT km 0,000...0,554 / FK km 0,000...0,105	Datum	Name	
	gezeichnet	03/13	SO/ifuplan
	bearbeitet	03/13	MA/ifuplan
	geprüft	09/13	SM/ifuplan
"Urheberrecht" - Alle Rechte bei der DB Projekt Stuttgart/Ulm GmbH	Maßstab	1 : 1.000	

Anderungsvermerke		Freigabe DB Projekt Stuttgart/Ulm GmbH	
Index	Anderungen	Datum	Name
1	Tommaso PFA 1.3	29.05.2015	Stuttgart/MS
Planungsrechtliche Zulassungsentscheidung erteilt am 14. Juli 2016 59190-59190/pplw/18-2300#001 Eisenbahn-Bundesamt, Außenstelle Karlsruhe/Stuttgart		Ersatz für Plan-Nr. <input type="checkbox"/> Ersetzt durch Plan-Nr. <input type="checkbox"/> Anlage Planfeststellungsunterlagen	
Genehm.		Unterschrift	
Dat.		Anlage 18.2.3	
Im Auftrag		Blatt 2 A von 32 34	

Stadtkreis Stuttgart
Landeshauptstadt Stuttgart
Gemarkung Pflingen

Anschluss 18.2.3, Blatt 24

Landkreis Esslingen
Gemeinde Leinfelden-Echterdingen
Gemarkung Echterdingen