


E 1
Umwandlung von Acker in Streuobstwiesen

FCS 2
Entwicklung von Bruchstreifen, ökologische Baubegleitung, Monitoring

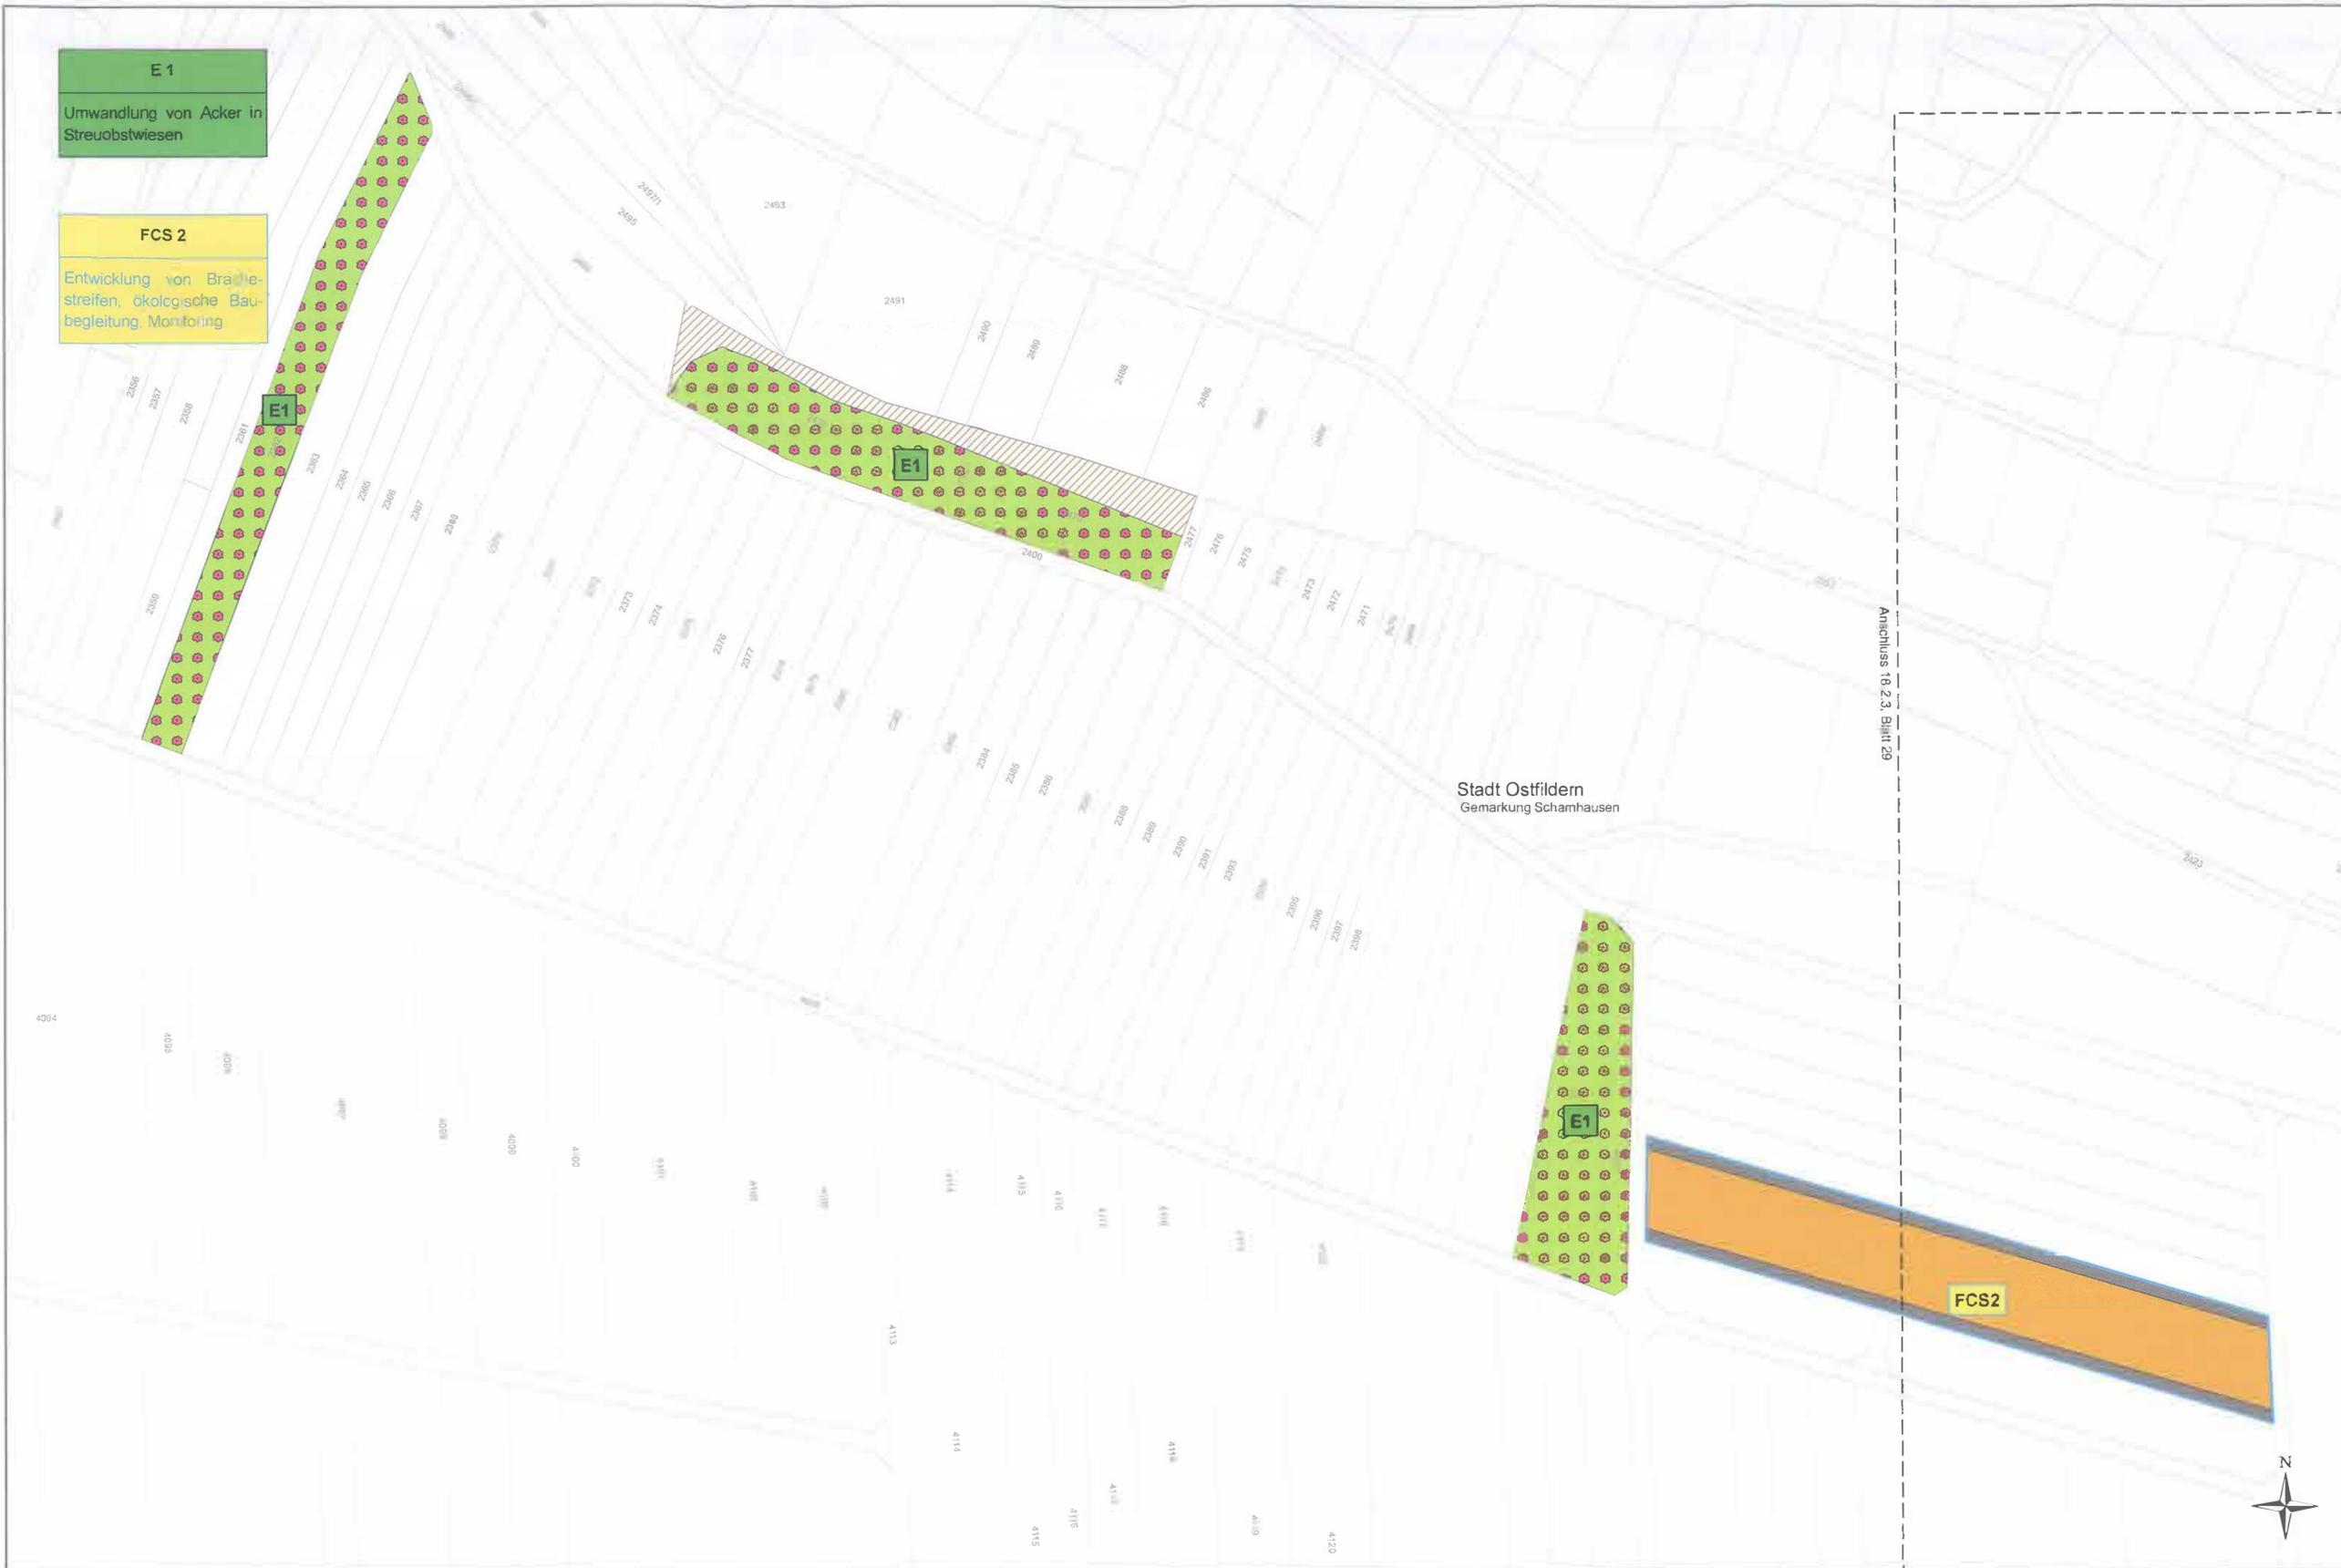


Stadt Ostfildern
Gemarkung Schamhausen

Anschluss 18.2.3, Blatt 29



Umgestaltung des Bahnknotens Stuttgart
Ausbau- und Neubaustrecke Stuttgart - Augsburg
Bereich Stuttgart-Wendlingen mit Flughafenanbindung

Planfeststellungsabschnitt 1.3 Filderbereich mit Flughafenanbindung, **Teilabschnitt 1.3a**
Baubabschnitt km 10+030 - km 15+311

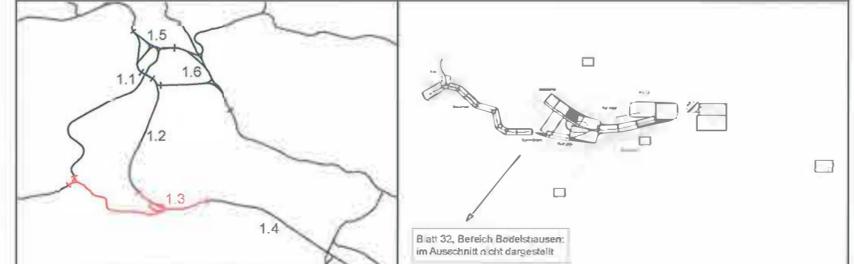

Geographische Codierung 1.3 0 0 0 0 PFA Bauabschnitt Blattschnitt	Blattschnittcodierung 4 8 1 3 I L Streckennummer Bezirk	Organisatorische Codierung P U a I ü U L M 5 0 A Phase Planzeichen Gewerk Ebene Flächeninhalt Index
Bauherren DB Netz AG Bauherrenvertretung Großprojekte Süd Theodor Heuss Allee 7 60489 Frankfurt (AM) Tel. 069 / 265 - 0 Fax 069 / 265 - 31085	Projektsteuerung Drees & Sommer Infra Consult & Management GmbH Ludwigsplatz 2 70173 Stuttgart Tel. 07 11 / 22 23 33 - 10 Fax 07 11 / 22 23 33 - 90	Planer - bearbeitet im Auftrag der DB Projekt Stuttgart-Ulm GmbH Ingenieurgesellschaft Stuttgart 21 - PFA 1.3 OBERMEYER SPEIKERMANN STUTTGART

Landschaftspflegerischer Maßnahmenplan Lageplan trassenfern, Bereich Ostfildern/Neuhausen	Datum	Name								
	gezeichnet	03/13	SD/ifuplan							
	bearbeitet	03/13	MA/ifuplan							
	geprüft	09/13	SM/ifuplan							
"Urheberschutz" - Alle Rechte bei der DB Projekt Stuttgart-Ulm GmbH	Maßstab	1 : 1.000								
Änderungsvermerke	Freigabe DB Projekt Stuttgart-Ulm GmbH									
<table border="1"> <thead> <tr> <th>Index</th> <th>Änderungen</th> <th>Datum</th> <th>Name</th> </tr> </thead> <tbody> <tr> <td>A</td> <td>Transparenz PFA 1.3</td> <td>27.05.2015</td> <td>ifuplan/MA</td> </tr> </tbody> </table>	Index	Änderungen	Datum	Name	A	Transparenz PFA 1.3	27.05.2015	ifuplan/MA	Datum: Stuttgart, 16.09.2013 Ersatz für Plan-Nr. [] Phase [] Index [] Ersetzt durch Plan-Nr. [] [] [] Anlage Planfeststellungsunterlagen Anlage 18.2.3 Blatt 28 A von 32 34	
Index	Änderungen	Datum	Name							
A	Transparenz PFA 1.3	27.05.2015	ifuplan/MA							
Genehmigung Datum [] [] [] Im Auftrag [] Unterschrift []	Planungsrechtliche Zulassungsentscheidung erteilt am 14. Juli 2016 59190-591ppw/018-2300#001 Eisenbahn-Bundesamt, Außenstelle Karlsruhe/Stuttgart []									