


**CEF 1**  
 Anlage von gestuften  
 Hecken mit vorgelegerten  
 Säumen, ökologische  
 Baubegleitung, Monitoring



**Umgestaltung des Bahnknotens Stuttgart**  
 Ausbau- und Neubaustrecke Stuttgart - Augsburg  
 Bereich Stuttgart-Wendlingen mit Flughafenanbindung

Planfeststellungsabschnitt 1.3 Filderbereich mit Flughafenanbindung, Teilabschnitt 1.3a  
 Bauabschnitt km 10+030 - km 15+311

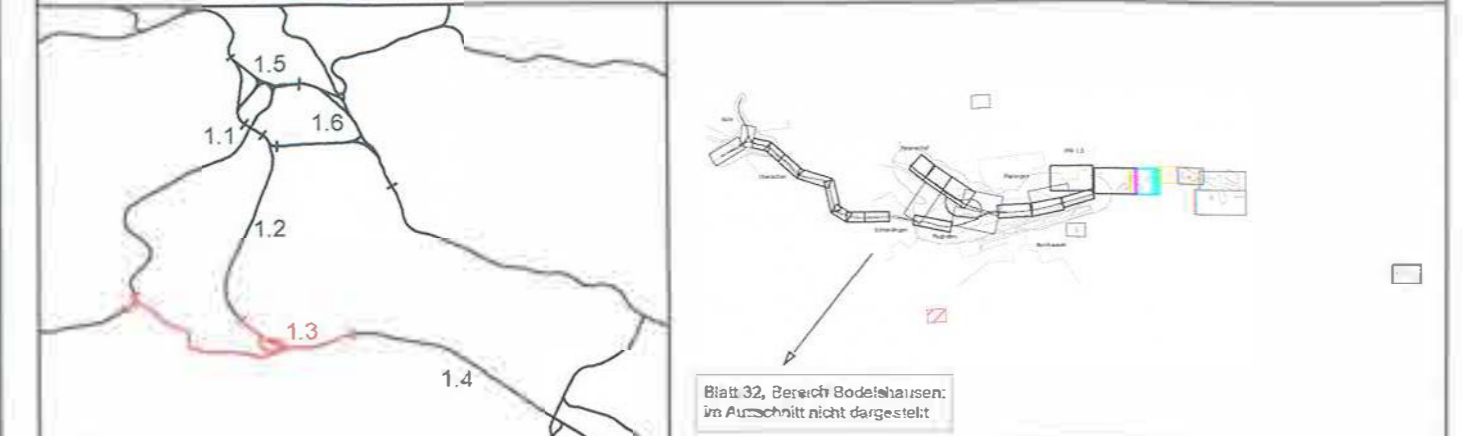

Geographische Codierung		Blattschnittcodierung		Organisatorische Codierung						
1.3	0000	4813	-	P	UaU5500					
PFA	Baubschnitt	Blattschnitt	Streckennummer	Bezirk	Phase	Planzahlen	Größenwert	Ebene	Planinhalt	Index

Bauherr  
 DB Netz AG  
 Bauherrnvertretung Großprojekte Süd  
 Theodor-Hauss-Allee 7  
 60489 Frankfurt (M)  
 Tel. 089 / 265 - 0  
 Fax 089 / 245 - 31085

Planer - bearbeitet im Auftrag der DB Projekt Stuttgart-Ulm GmbH  
**Ingenieurgesellschaft Stuttgart 21 - PFA 1.3**  
 OBERMEYER  
 SPIEKERMANN  
 0711 / 66909 - 0  
 0711 / 66 909 - 99  
 0711 / 66 909 - 0  
 0711 / 66 909 - 99  
 Stuttgart, 29.05.2015

<b>Landschaftspflegerischer          Maßnahmenplan</b>  Lageplan trassenfern, Bereich Plattenhardt		Datum	Name	
		gezeichnet	05/2015	VM/ifuplan
		bearbeitet	05/2015	MA/ifuplan
		geprüft	05/2015	SM/ifuplan
"Urheberschutz" - Alle Rechte bei der DB Projekt Stuttgart-Ulm GmbH		Maßstab	1 : 1.000	
Änderungsvermerke		Freigabe DB Projekt Stuttgart-Ulm GmbH		
Index	Änderungen	Datum	Name	
Genehmigung		Ersatz für Plan-Nr. <input type="text"/> <input type="text"/>		
Datum		Ersetzt durch <input type="text"/> <input type="text"/>		
		Anlage Planfeststellungsunterlagen		
Planungsrechtliche Zulassungsentscheidung erteilt am 14. Juli 2016 59190-591ppw/018-2300#001 Eisenbahn-Bundesamt, Außenstelle Karlsruhe/Stuttgart Im Auftrag <i>Rungo</i>		Anlage 18.2.3 Blatt 34 von 34		