

Legende (Planfeststellungsunterlagen PFA 1.3a)

- Gleistrasse offene Linienführung (eingleisig)
 - Gleistrasse offene Linienführung (zweingleisig)
 - Gleistrasse Tunnel (eingleisig)
 - Gleistrasse Tunnel (zweingleisig)
 - Brückenwiderlager mit Brücke
 - Bauwerksverzeichnisnummer mit Kurzbeschreibung des Bauwerks
 - Böschung Damm
 - Böschung Einschnitt
 - Straßen- und Wegeneubau
 - Rückbau vorhandener Anlagen
 - Entwässerung Bahnanlagen (Entwässerungsleitungen Dritter sind in Anlage 8 dargestellt)
 - Stützbauwerk
 - Schallschutzwand
 - Planung nachrichtlich
 - Bestand
- Grundlage: Baden-Württemberg (www.lgl.bwl.de), Az: 0278-4/557
Landesamt für Geoinformation und Landentwicklung Baden-Württemberg (www.lgl.bwl.de), Az: 0278-4/557

Legende (1. Planänderung)

- geänderte Planung (1. Planänderung)
- nicht mehr Gegenstand der Planung


21

Planänderungsverfahren
1. Planänderung
gem. § 76 des VwVfG

DB NETZE

Umgestaltung des Bahnknotens Stuttgart
Ausbau- und Neubaustrecke Stuttgart – Augsburg
Bereich Stuttgart–Wendlingen mit Flughafenanbindung

Planfeststellungsabschnitt 1.3 Filderbereich mit Flughafenanbindung, Teilabschnitt 1.3a
Baubschnitt km 10+030 – km 15+311

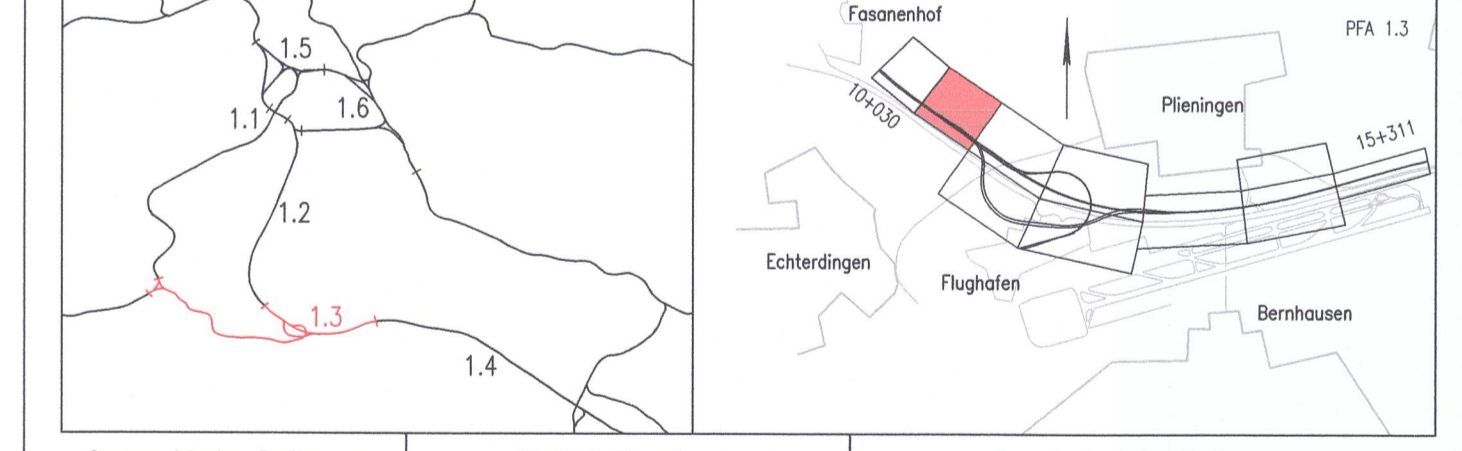

Geographische Codierung 1.3 0 0 0 0	Blattschnittcodierung 4 8 1 3 H W - 3	Organisatorische Codierung P I S I V K 4 1 H C	
Bauherr DB Netz AG Großprojekte Südwest Schwerfeldstraße 82 76137 Karlsruhe	Projektsteuerung DB Projekt Stuttgart-Ulm GmbH LÖV (3) Rüppelstraße 17 70191 Stuttgart	Planner – bearbeitet im Auftrag der DB Projekt Stuttgart-Ulm GmbH Ingenieurgesellschaft Stuttgart 21 - PFA 1.3 OBERMEYER (Planer + Berater GmbH) SPIEKERMANN (Beratende Ingenieure) Hasenbergstraße 31 70178 Stuttgart gez. ppa-Lederhofer-Stuttgart, 28.06.2016 gez. LV. G. Schneider 08.09.2017	

Lageplan Gleisplanung
NBS km 10,371...10,982
FT km -0,045...0,524 / FK km 0,000...0,105

"Urheberschutz" – Alle Rechte bei der DB Projekt Stuttgart-Ulm GmbH

Änderungsvermerke	Datum	Name
A Änderung PFA 1.3	28.05.2015	ISS 21 - Do
B Beschreibung PFA 1.3a	23.08.2016	ISS 21 - Do
C Fortschreibung aus 1. Planänderung	08.09.2017	ISS 21 - Do

Freigabe DB Projekt Stuttgart-Ulm GmbH
gez. LV-Leskovar, gez. R. Bergl
Datum: Stuttgart, 28.06.2016 | Datum: 08.09.2017

Ersetzt für Plan-Nr. _____
Ersetzt durch Plan-Nr. _____

Anlage Planfeststellungsunterlagen
Anlage 4.1
Blatt 2 C von 10

erzeugt mit r/w/v