

375.0 m ü.NN

BAB A8

Querschnittsgestaltung unter Berücksichtigung eines 8-streifigen Ausbaus der BAB A8.

Fahrtrichtung Karlsruhe
Fahrtrichtung München

NBS nach Stuttgart Hbf
NBS nach Ulm

12,0+00

Streckenachse NBS

Einfahrt in Richtung Karlsruhe
Ausfahrt aus Richtung München

Seitenweg 3.0%

Trassenpfeilleitung


best. Einmündung Durchfahrt Parkhaus Nord in L 1192

HW₂ = 387.9

- Legende**
- Bestand
 - technische Planung (PFA 1.3a)
 - geänderte technische Planung (1. Planänderung)
 - ××××× nicht mehr Gegenstand der Planung

Umgestaltung des Bahnknotens Stuttgart
Ausbau- und Neubaustrecke Stuttgart – Augsburg
Bereich Stuttgart–Wendlingen mit Flughafenanbindung

Planfeststellungsabschnitt 1.3 Filderbereich mit Flughafenanbindung, Teilabschnitt 1.3a
Baubabschnitt km 10+030 – km 15+311

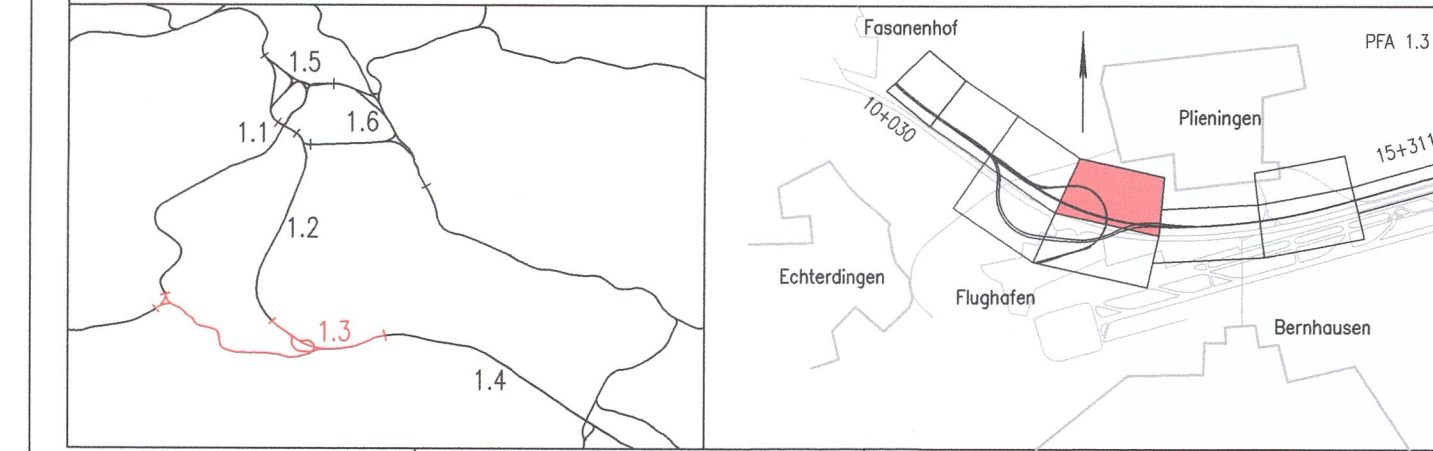

Geographische Codierung PFA Bauabschnitt Blattschnitt	Blattschnittcodierung Streckennummer Bezirk	Organisatorische Codierung Phase Planzeichen Gewerk Ebene Planinhalt Index
1.3 0 1 0 0	4 8 1 3 1 A - 1 5	P I v q V R 5 1 0 A
Bauherr DB Netz AG Großprojekte Südwest Schwarzwaldstraße 82 76137 Karlsruhe	Projektsteuerung DB Projekt Stuttgart-Ulm GmbH IGV (3) Röppelenstraße 17 70191 Stuttgart	Planer – bearbeitet im Auftrag der DB Projekt Stuttgart-Ulm GmbH Ingenieurgesellschaft Stuttgart 21 - PFA 1.3 OBERMEYER PLANEN + BERATEN GmbH Röppelenstraße 17 70191 Stuttgart S SPIEKERMANN BERATER INGENIEURE Hasenbergrstraße 31 70178 Stuttgart gez. ppa-Lederhofer Stuttgart, +6.09.2013 gez. i.V. G. Schneider 31b01b2018

Gleisplanung Querschnitt NBS km 12,0+00.000		Datum	Name
gezeichnet	04/09	Sts	
bearbeitet	04/09	Sne	
geprüft	09/13	Gei	

"Urheberschutz" – Alle Rechte bei der DB Projekt Stuttgart-Ulm GmbH
Maßstab: **1:200**

Änderungsvermerke		Freigabe DB Projekt Stuttgart-Ulm GmbH	
Index	Änderungen	Datum	Name
A	Fortschreibung aus 1. Planänderung	31.01.2018	IGS 21 – Do
Planfestgestellt gem. § 18 Abs. 1 AEG i.V.m. § 76 Abs. 3 VwVfG am 22.06.2020, Az. 591pa/012-2017#017 Eisenbahn-Bundesamt, Außenstelle Karlsruhe/Stuttgart Im Auftrag		gez. i.V. Leskovar gez. i.V. Breidenstein Datum: Stuttgart, +6.09.2013 31b01b2018	
Ersatz für Plan-Nr. [] Phase [] Index [] Ersetzt durch Plan-Nr. []		Anlage Planfeststellungsunterlagen	
Anlage 6.1		Blatt 6 A von 11	