Längsschnitt A–A
M 1:500

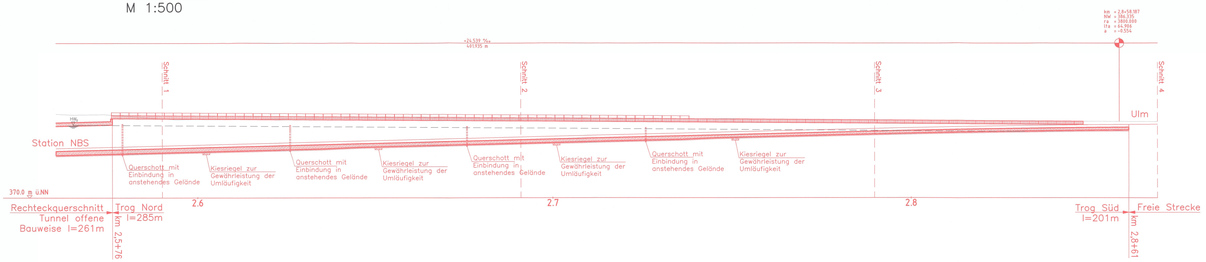

Längsschnitt B–B
M 1:500

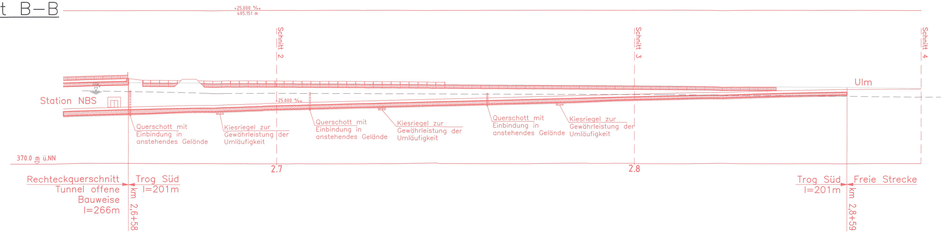

Lageplan
M 1:500

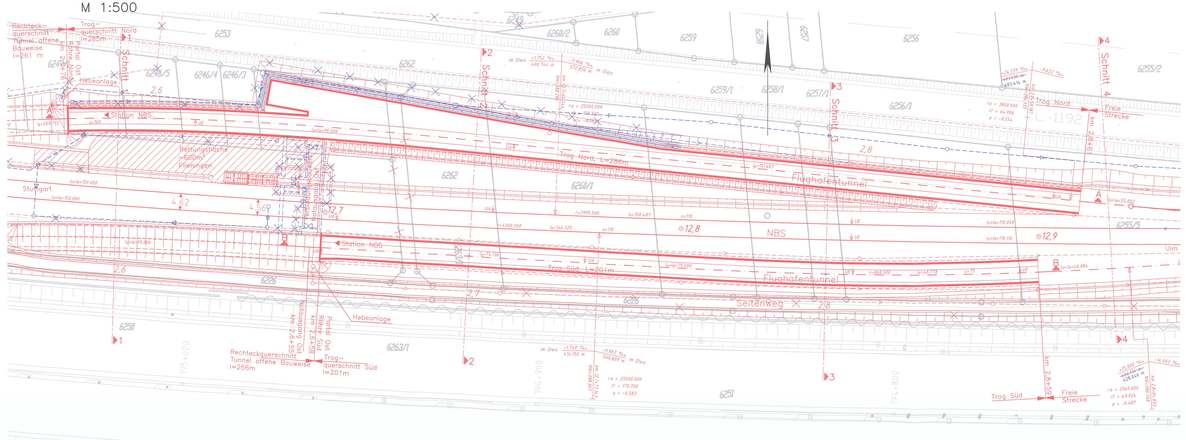

Querschnitt 1
km 2,6+00 (rechtes Gleis)
M1:200

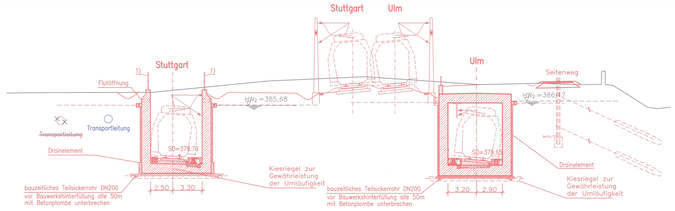

Querschnitt 2
km 2,7+00 (rechtes Gleis)
M1:200

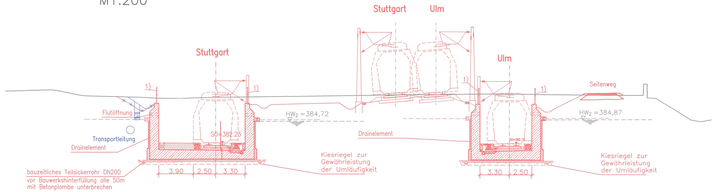

Querschnitt 3
km 2,8+00 (rechtes Gleis)
M1:200

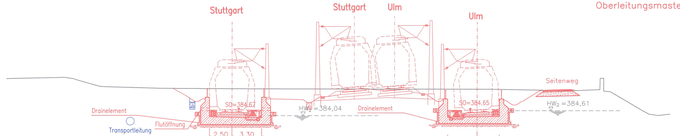

Querschnitt 4
km 2,8+80 (rechtes Gleis)
M1:200

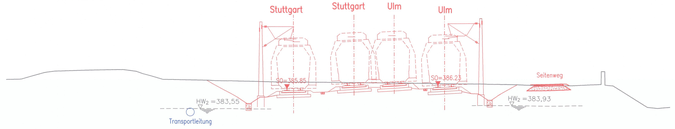

1) Berührungsschutz nach Ril 997 und 3Ebs 02.05.19, in relevanten Bereichen auch an Oberleitungsmasten

Alle Höhenangaben im Neuen System

Stärke der Bauteile nach statischen, wirtschaftlichen u. konstruktiven Erfordernissen

Stuttgart 21

Planänderungsverfahren
1. Planänderung
gem. § 76 des VwVfG

DB NETZE

Umgestaltung des Bahnknotens Stuttgart
Ausbau- und Neubaustrecke Stuttgart – Augsburg
Bereich Stuttgart–Wendlingen mit Flughafenanbindung

Planfeststellungsabschnitt 1.3 Filderbereich mit Flughafenanbindung, Teilabschnitt 1.3a
Bauabschnitt km 10+030 – km 15+311

Geographische Codierung						Blattschnittcodierung						Organisatorische Codierung						
1	5	0	2	0	0	4	8	1	3	–	–	–	–	P	I	5	L	I	K	4	0	0	C
NPA	Bezirksnetz	Netzknoten				Übersichtsnetz				Bezirk				Projekt	Planabschnitt		Gewerk	Gruppe	Fachlos	Index			

Bauherr
DB Netz AG
Großprojekte Südwest
Schwieberdinger Straße 60
70197 Stuttgart

Projektsteuerung
DB Projekt Stuttgart–Ulm GmbH
Lbh 1||
Räpplenstraße 17
70191 Stuttgart

Planer – bearbeitet im Auftrag der DB Projekt Stuttgart–Ulm GmbH
Ingenieurgemeinschaft Stuttgart 21 - PFA 1.3
OBERMEYER Planen + Beraten GmbH | SPIEKERMANN GmbH + Partner
Hasenbergstraße 31
70178 Stuttgart
gez. ppa. Lederbogen
Stuttgart, 08.06.2016
gez. i.V. G. Schneider
TB.12.2018

Bauwerksplan
Flughafentunnel
Tröge Ost
km 2,5+76 bis 2,8+61

	Datum	Name
gezeichnet	04/09	Wso
bearbeitet	04/09	Koe
geprüft	09/13	Led

Maßstab 1:500, 200

"Urheberschutz" – Alle Rechte bei der DB Projekt Stuttgart–Ulm GmbH

Freigabe DB Projekt Stuttgart–Ulm GmbH
gez. i.V. Lederer gez. i.V. Schneider
Datum: Stuttgart, 08.06.2016 TB.12.2018

Änderungsvermerke

Index	Änderung	Datum	Name
A	Beschluss PFA 1.3b	28.06.2016	KR / K / BC
	Vorschreibung Abs. 1 Planänderung	19.12.2018	KR / K / BC

Genehmigung

Datum	Unterschrift

Planfeststellt gem. § 18 Abs. 1 AEG i.V.m. § 76 Abs. 3 VwVfG am 22.06.2005.
Az. 551pl/0312-20179017
Eisenbahn-Bundesamt,
Außenstelle Karlsruhe/ Stuttgart
Im Auftrag

Ersatz für Plan-Nr.
Ersetzt durch Plan-Nr.

Anlage Planfeststellungsunterlagen
Anlage 7.2.6
Blatt 1 B von 1