


- Legende:**
- Planung (PFA 1.3a)
  - geänderte Planung (1. Planänderung)
  - Baugistik (PFA 1.3a)
  - geänderte Baugistik (1. Planänderung)

**Stuttgart 21** **Planänderungsverfahren 1. Planänderung gem. § 76 des VwVfG** **DB NETZE**

**Umgestaltung des Bahnknotens Stuttgart**  
 Ausbau- und Neubaustrecke Stuttgart – Augsburg  
 Bereich Stuttgart–Wendlingen mit Flughafenanbindung

Planfeststellungsabschnitt 1.3 Filderbereich mit Flughafenanbindung, Teilabschnitt 1.3a  
 Bauabschnitt km 10+030 – km 15+311

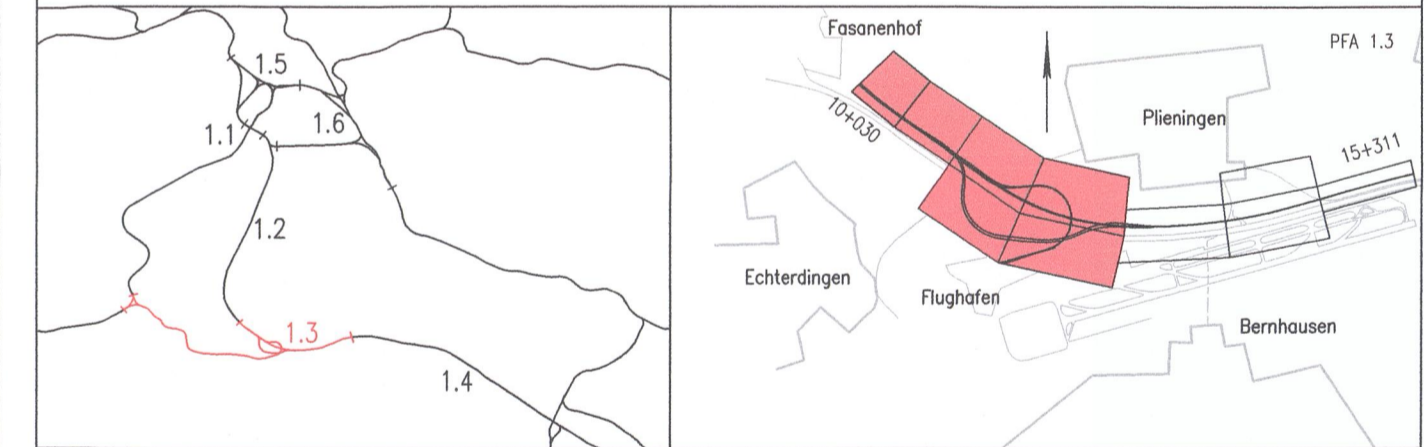

Geographische Codierung		Blattschnittcodierung		Organisatorische Codierung	
PFA	Bauabschnitt	Blattschnitt	Streckennummer	Bezirk	Phase
1.3	0   0   0   0	4   8   1   3	-   -   -   -	-   -   -   -	P   I   B   I   K   L   O   -   0   C
DB Netz AG Großprojekte Südwest Schwanstraße 82 76137 Karlsruhe		DB Projekt Stuttgart-Ulm GmbH LÖV (3) Röhlstraße 17 70191 Stuttgart		Ingenieurgesellschaft Stuttgart 21 - PFA 1.3 OBERMEYER Hauptstraße 31 70191 Stuttgart	

<b>Übersichtslageplan</b> BE-Flächen und Baustraßen Teil West NBS km 10,030...12,580		Datum	Name
		gezeichnet	03/13 Do
		bearbeitet	03/13 Bur
		geprüft	09/13 Gei
		Maßstab	1:2500

"Urheberschutz" – Alle Rechte bei der DB Projekt Stuttgart-Ulm GmbH		Freigabe DB Projekt Stuttgart-Ulm GmbH	
Änderungsvermerk		R. Bergmann gez. IV. Leschauer, W. Bredenkamp Datum: Stuttgart, 08.06.2016 - 08.09.2017	
Index	Änderungsart	Datum	Name
A	Trassen PFA 1.3	28.08.2015	OS 21 - Do
B	Beschluss PFA 1.3a	28.08.2016	OS 21 - Do
C	Fortschreibung aus 1. Planänderung	08.09.2017	OS 21 - Do
Genehmigungsvermerk – Eisenbahn-Bundesamt		Anlage Planfeststellungsunterlagen	
Datum	Genehmigungsvermerk	Name	Unterschrift
<b>Nur zur Information</b>			
		Anlage 13.2.6	
		Blatt 1 C von 3	