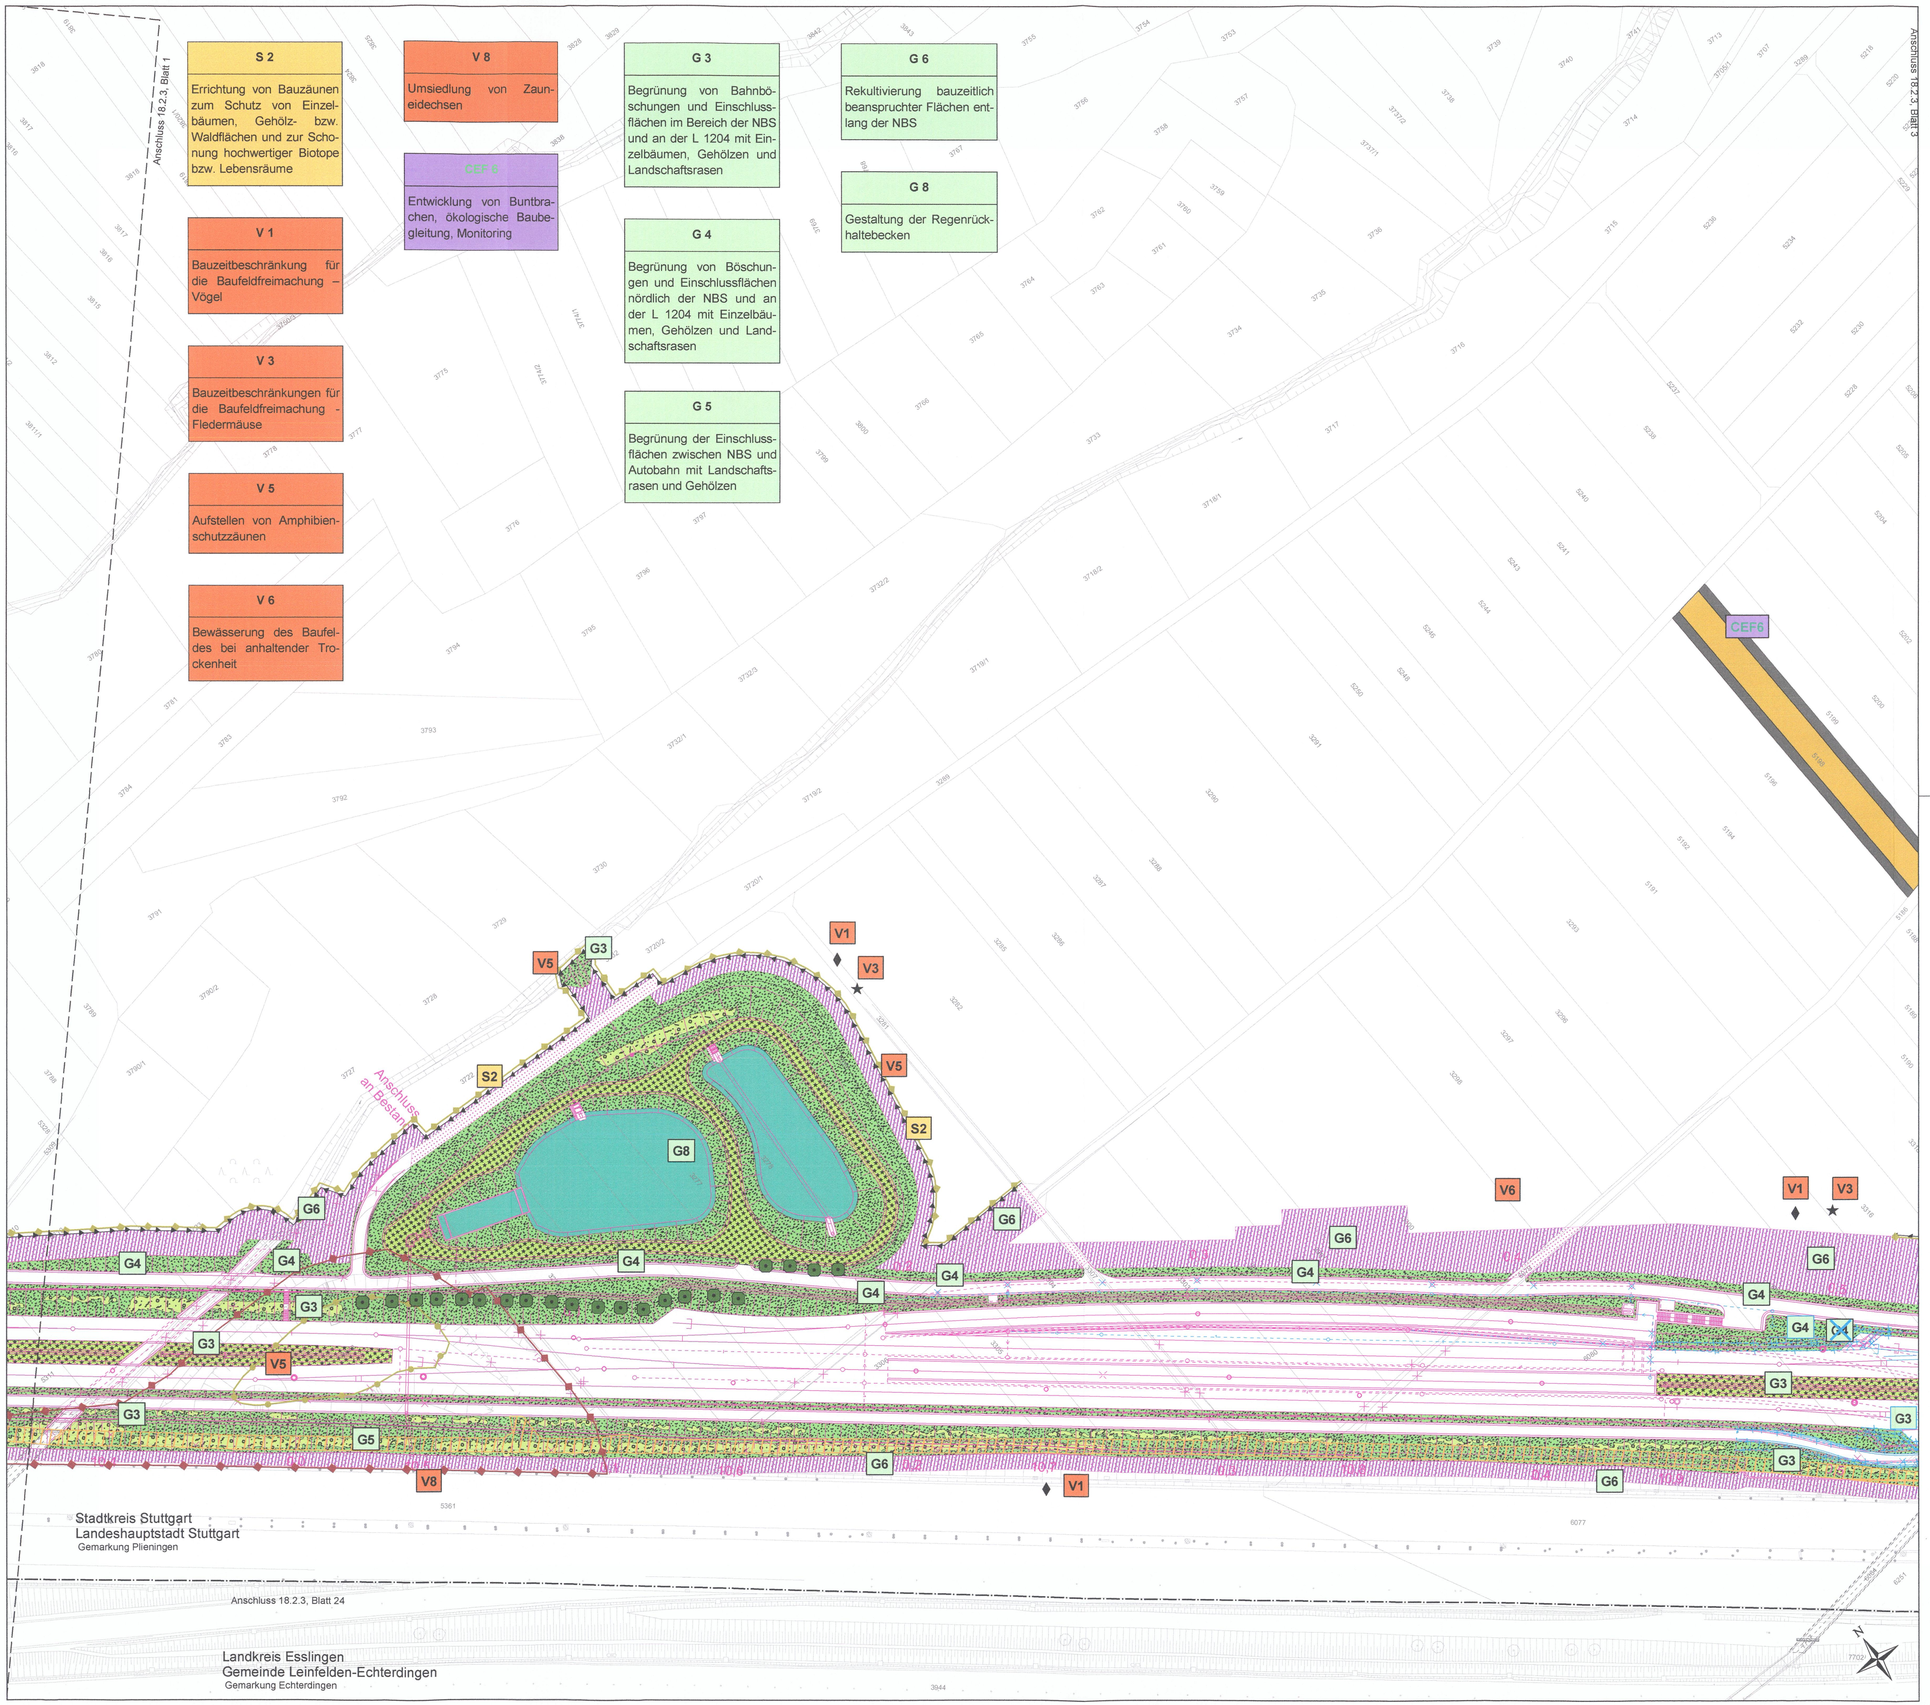


Stuttgart 21

Planänderungsverfahren
1. Planänderung
gem. § 76 des VwVfG

DB NETZE

# Umgestaltung des Bahnknotens Stuttgart

Ausbau- und Neubaustrecke Stuttgart - Augsburg
Bereich Stuttgart-Wendlingen mit Flughafenanbindung

Planfeststellungsabschnitt 1.3 Filderbereich mit Flughafenanbindung, Teilabschnitt 1.3a

Bauabschnitt km 10+030 - km 15+311

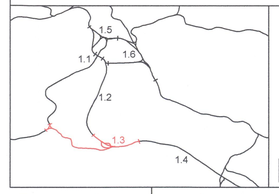


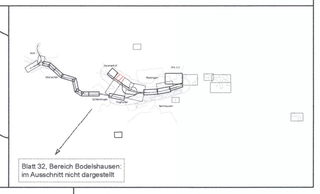


| Geographische Codierung | Blattschnittcodierung | Organisatorische Codierung |
|---|---|---|
| 1.3 0 0 0 0 (PFA Bauabschnitt Blattschnitt) | 4 8 1 3 H W - 3 (Streckennummer Bezirk) | P U a 1 ü U K N 5 0 B (Phase Planzeichen Gewerk Ebene Planinhalt Index) |

Bauherr
DB Netz AG
Großprojekte Südwest
Schwarzwaldstraße 82
76137 Karlsruhe

Projektsteuerung
DB Projekt Stuttgart-Ulm GmbH
I.GV (3)
Räpplenstraße 17
70191 Stuttgart

Planer - bearbeitet im Auftrag der DB Projekt Stuttgart-Ulm GmbH
**Ingenieurgemeinschaft Stuttgart 21 - PFA 1.3**
OBERMEYER PLANUNG + BERATUNG GmbH — Müller – Neneth — SPIEKERMANN BERATENDE INGENIEURE
Hasenbergstraße 31, 70178 Stuttgart
-gez. ppa Lederhofer- -Stuttgart, 29.05.2015
gez. i.V. G. Schneider 08.09.2017

Landschaftspflegerischer Maßnahmenplan
Lageplan - NBS
km 10,371 - 10,982
FT km 0,000...0,554 / FK km 0,000...0,105

| | Datum | Name |
|---|---|---|
| gezeichnet | 03/13 | SD/ifuplan |
| bearbeitet | 03/13 | MA/ifuplan |
| geprüft | 09/13 | SM/ifuplan |

Maßstab 1 : 1.000

"Urheberschutz" - Alle Rechte bei der DB Projekt Stuttgart-Ulm GmbH

Änderungsvermerke

| Index | Änderungen | Datum | Name |
|---|---|---|---|
| A | Trennung PFA 1.3 | 29.05.2015 | ifuplan/MR |
| B | Fortschreibung aus 1. Planänderung | 08.09.2017 | IGS 21/MR |

Freigabe DB Projekt Stuttgart-Ulm GmbH
R. Berghorn
~~gez. i.V. Lederhofer~~ gez. i. V. ~~Gerstenmaier~~ 08.09.2017
Datum: ~~Stuttgart, 29.05.2015~~

Ersatz für Plan-Nr: Phase Index
Ersetzt durch Plan-Nr:

Genehmigung

| Datum | Unterschrift |
|---|---|
| | |

Planfestgestellt gem. § 18 Abs. 1 AEG i.V.m. § 76 Abs. 3 VwVfG am 22.06.2020, Az. 591pä/012-2017#017 Eisenbahn-Bundesamt, Außenstelle Karlsruhe/ Stuttgart
Im Auftrag Runge

Anlage Planfeststellungsunterlagen
Anlage 18.2.3
Blatt 2 B von 34

W:\Kunden\137 Obermeyer Muenchen\P04 S21 PFA 1-3 Filderbereich\7 GIS\1 AV Projekte\1 3 A Trennung\PAEV1 2017\Ueberarbeitung 2018\18 2 3B LBP Maßnahmen Blatt 02 PAEV1.mxd