


- Legende (Planfeststellungsunterlagen PFA 1.3a)**
- Gleisstrasse offene Linienführung (eingleisig)
 - Gleisstrasse offene Linienführung (zweingleisig)
 - Gleisstrasse Tunnel (eingleisig)
 - Gleisstrasse Tunnel (zweingleisig)
 - Brückenwiderlager mit Brücke
 - Bauwerksverzeichnisnummer mit Kurzbeschreibung des Bauwerks
 - Böschung Damm
 - Böschung Einschnitt
 - Straßen- und Wegeneubau
 - Rückbau vorhandener Anlagen
 - Entwässerung Bahnanlagen (Entwässerungsleitungen Dritter sind in Anlage 8 dargestellt)
 - Stützbauwerk
 - Schallschutzmauer
 - Planung nachrichtlich
 - Bestand
- Grundlage: Baden-Württemberg (www.lgl.bwl.de), Az: 0278-4/557
Landesamt für Geoinformation und Landentwicklung
Baden-Württemberg (www.lgl.bwl.de), Az: 0278-4/557

- Legende (2. Planänderung)**
- geänderte Planung (1. Planänderung)
 - nicht mehr Gegenstand der Planung (1. Planänderung)
 - geänderte Planung (2. Planänderung)
 - nicht mehr Gegenstand der Planung (2. Planänderung)

Stuttgart **21** **Planänderungsverfahren 2. Planänderung gem. § 76 des VwVfG** **DB NETZE**

Umgestaltung des Bahnknotens Stuttgart
Ausbau- und Neubaustrecke Stuttgart – Augsburg
Bereich Stuttgart–Wendlingen mit Flughafenanbindung

Planfeststellungsabschnitt 1.3 Filderbereich mit Flughafenanbindung, Teilabschnitt 1.3a
Baubabschnitt km 10+030 – km 15+311

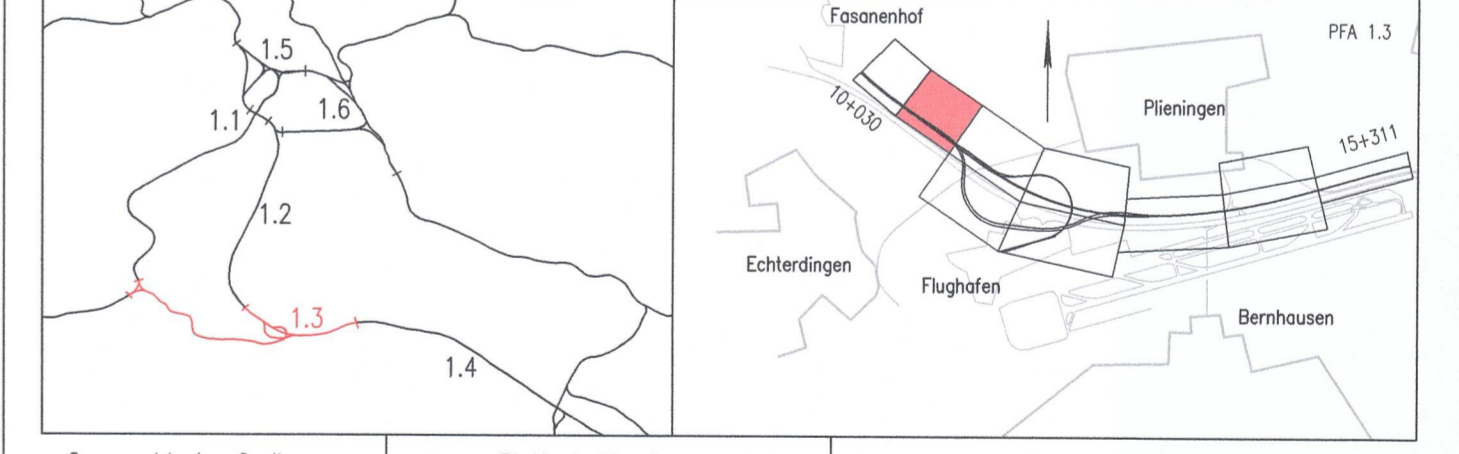

Geographische Codierung 1 3 0 0 0 0 0	Blattschnittcodierung 4 8 1 3 H W - 3	Organisatorische Codierung P 1 5 1 V K 4 1 1 0 D
Bauherr DB Netz AG Großprojekte Südwest Schwarzriedstraße 82 76137 Karlsruhe	Projektsteuerung DB Projekt Stuttgart-Ulm GmbH LÖV (3) Röppelstraße 17 70191 Stuttgart	Planer – bearbeitet im Auftrag der DB Projekt Stuttgart-Ulm GmbH Ingenieurgesellschaft Stuttgart 21 - PFA 1.3 OBERMEYER mulder + hanisch SPIEKERMANN BERATUNGS INGENIEURE Hohenbergstraße 31 70178 Stuttgart

Lageplan Gleisplanung		Datum	Name
NBS km 10,371...10,982		gezeichnet	03/13 Do
FT km -0,045...0,524 / FK km 0,000...10,105		bearbeitet	03/13 Do
"Urheberschutz" – Alle Rechte bei der DB Projekt Stuttgart-Ulm GmbH		geprüft	08/13 Gei
Maßstab		1:1000	
Änderungsvermerke		Freigabe DB Projekt Stuttgart-Ulm GmbH	
Index	Änderungen	Datum	Name
A	Vertrag PFA 1.3	29.05.2015	NBS 21 - Do
B	Beschluss PFA 1.3a	28.08.2016	NBS 21 - Do
C	Fortbeschreibung aus 1. Planänderung	08.09.2017	NBS 21 - Do
D	Fortbeschreibung aus 2. Planänderung (NBSneu)	17.12.2018	NBS 21 - Do
Genehmigung		Ersatz für Plan-Nr. _____	
Datum		Ersetzt durch _____	
Im Auftrag		Anlage Planfeststellungsunterlagen	
Range		Anlage 4.1	
		Blatt 2 D von 10	