

Legende

Ausgleichsräume

-  Kaltluftentstehungsgebiet
-  Kaltlufteinzugsgebiet
-  Waldklima
-  Gewässerklima

Belastungsräume

-  Klima der dichten Bebauung
-  Klima der lockeren Bebauung
-  Klima der Bahnanlagen
-  Hauptverkehrsstraße mit Luftschadstoffemission

Spezielle Klimafunktionen

-  Ventilationsbahn
-  Kaltluftabfluss (flächenhaft, verzögert)
-  Kaltluftabflussbahn (linienhaft, verzögert)
-  Kaltluftabfluss (flächenhaft)
-  Kaltluftabflussbahn (linienhaft)

Waldflächen mit besonderer Klimafunktion

-  Immissionsschutzwald
-  Klimaschutzwald

Sonstiges


-  Technische Planung mit Kilometrierung (Auszug)
-  Baulogistikfläche
-  geänderte Planung
-  geänderte Baulogistikfläche
-  Technische Planung mit Kilometrierung (nachrichtlich)
-  zurückgebaute Fläche
- x x x** nicht mehr Gegenstand des PF-Verfahrens
-  Flurstücksgrenze
-  Gemarkungsgrenze
-  Kreisgrenze/Gemeindegrenze
-  Grenze des Untersuchungsraumes
-  Grenze des Untersuchungsraumes Teilabschnitt 1.3a

Umgestaltung des Bahnknotens Stuttgart

Ausbau- und Neubaustrecke Stuttgart - Augsburg
Bereich Stuttgart-Wendlingen mit Flughafenanbindung

Planfeststellungsabschnitt 1.3 Filderbereich mit Flughafenanbindung, Teilabschnitt 1.3a

Bauabschnitt km 10+030 - km 15+311

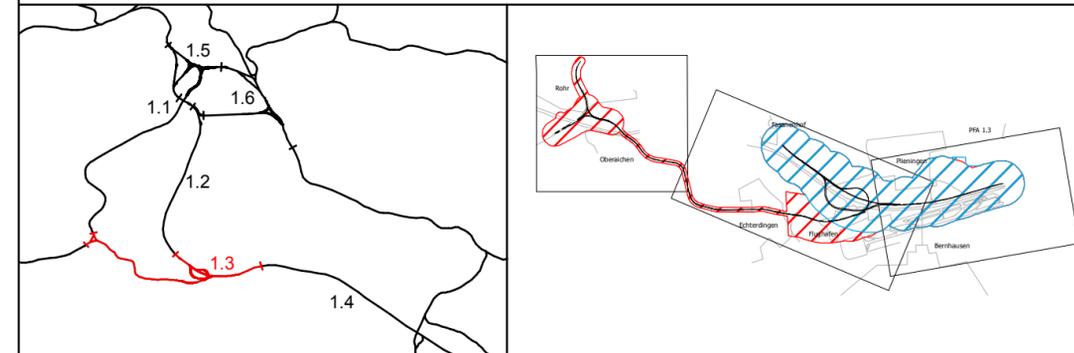

Geographische Codierung <table border="1" style="width: 100%; text-align: center;"> <tr><td>1.3</td><td>0</td><td>0</td><td>0</td><td>0</td></tr> <tr><td>PFA</td><td>Bauabschnitt</td><td>Blattschnitt</td><td></td><td></td></tr> </table>	1.3	0	0	0	0	PFA	Bauabschnitt	Blattschnitt			Blattschnittcodierung <table border="1" style="width: 100%; text-align: center;"> <tr><td>4</td><td>8</td><td>1</td><td>3</td><td>-</td><td></td><td></td><td></td><td></td><td></td></tr> <tr><td colspan="4">Streckennummer</td><td colspan="6">Bezirk</td></tr> </table>	4	8	1	3	-						Streckennummer				Bezirk						Organisatorische Codierung <table border="1" style="width: 100%; text-align: center;"> <tr><td>P</td><td>U</td><td>a</td><td>l</td><td>ü</td><td>U</td><td>G</td><td>2</td><td>1</td><td>-</td><td>A</td></tr> <tr><td>Phase</td><td colspan="3">Planzeichen</td><td>Gewerk</td><td>Ebene</td><td>Planinhalt</td><td colspan="4">Index</td></tr> </table>	P	U	a	l	ü	U	G	2	1	-	A	Phase	Planzeichen			Gewerk	Ebene	Planinhalt	Index			
1.3	0	0	0	0	
PFA	Bauabschnitt	Blattschnitt	
4	8	1	3	-	
Streckennummer				Bezirk	
P	U	a	l	ü	U	G	2	1	-	A	
Phase	Planzeichen			Gewerk	Ebene	Planinhalt	Index	
Bauherr DB Netz AG Bauherrenvertretung Großprojekte Süd Theodor-Heuss-Allee 7 60489 Frankfurt (M) Tel. 069 / 265 - 0 Fax 069 / 265 - 31085	Projektsteuerung Drees & Sommer Infra Consult & Management GmbH Lautenschlagerstraße 2 70173 Stuttgart Tel. 07 11 / 22 29 33 - 10 Fax 07 11 / 22 29 33 - 90	Planer - bearbeitet im Auftrag der DB Projekt Stuttgart-Ulm GmbH Ingenieurgemeinschaft Stuttgart 21 - PFA 1.3 <table style="width: 100%;"> <tr> <td style="width: 33%;"> OBERMEYER PLANEN + BERATEN GmbH Stuttgart, 29.05.2015 Hasenbergstraße 31 Tel. 0711 / 66 909 - 0 70178 Stuttgart Fax 0711 / 66 909 - 99</td> <td style="width: 33%;"> müller+hereth BERATUNGS- UND PLANUNGSGES. mbH Stuttgart, 29.05.2015 Tel. 0711 / 66 909 - 0 Fax 0711 / 66 909 - 99</td> <td style="width: 33%;"> SPIEKERMANN BERATENDE INGENIEURE Stuttgart, 16.09.2013 gez.: ppa Lederhofer Stuttgart, 16.09.2013</td> </tr> </table>	 OBERMEYER PLANEN + BERATEN GmbH Stuttgart, 29.05.2015 Hasenbergstraße 31 Tel. 0711 / 66 909 - 0 70178 Stuttgart Fax 0711 / 66 909 - 99	 müller+hereth BERATUNGS- UND PLANUNGSGES. mbH Stuttgart, 29.05.2015 Tel. 0711 / 66 909 - 0 Fax 0711 / 66 909 - 99	 SPIEKERMANN BERATENDE INGENIEURE Stuttgart, 16.09.2013 gez.: ppa Lederhofer Stuttgart, 16.09.2013	
 OBERMEYER PLANEN + BERATEN GmbH Stuttgart, 29.05.2015 Hasenbergstraße 31 Tel. 0711 / 66 909 - 0 70178 Stuttgart Fax 0711 / 66 909 - 99	 müller+hereth BERATUNGS- UND PLANUNGSGES. mbH Stuttgart, 29.05.2015 Tel. 0711 / 66 909 - 0 Fax 0711 / 66 909 - 99	 SPIEKERMANN BERATENDE INGENIEURE Stuttgart, 16.09.2013 gez.: ppa Lederhofer Stuttgart, 16.09.2013	

Schutzgüter Klima und Luft Legende		Datum	Name																																				
	gezeichnet	03/13	SD/ifuplan																																				
	bearbeitet	03/13	MA/ifuplan																																				
	geprüft	09/13	SM/ifuplan																																				
"Urheberschutz" - Alle Rechte bei der DB Projekt Stuttgart-Ulm GmbH		Maßstab 1 : 5000																																					
Änderungsvermerke <table border="1" style="width: 100%; border-collapse: collapse;"> <thead> <tr> <th>Index</th> <th>Änderungen</th> <th>Datum</th> <th>Name</th> </tr> </thead> <tbody> <tr> <td>A</td> <td>Trennung PFA 1.3</td> <td>29.05.2015</td> <td>ifuplan/MR</td> </tr> <tr><td> </td><td> </td><td> </td><td> </td></tr> </tbody> </table>		Index	Änderungen	Datum	Name	A	Trennung PFA 1.3	29.05.2015	ifuplan/MR																													Freigabe DB Projekt Stuttgart-Ulm GmbH gez. i.V. Leskovar -gez. i.V. Schade- gez. i.V. Jacobi- Datum: Stuttgart, 16.09.2013- 29.05.2015	
Index	Änderungen	Datum	Name																																				
A	Trennung PFA 1.3	29.05.2015	ifuplan/MR																																				
Genehmigungsvermerk - Eisenbahn-Bundesamt <table border="1" style="width: 100%; border-collapse: collapse;"> <thead> <tr> <th>Datum</th> <th>Genehmigungsvermerk</th> <th>Name</th> <th>Unterschrift</th> </tr> </thead> <tbody> <tr><td> </td><td> </td><td> </td><td> </td></tr> <tr><td> </td><td> </td><td> </td><td> </td></tr> </tbody> </table>		Datum	Genehmigungsvermerk	Name	Unterschrift									Ersatz für Plan-Nr. <input type="text"/> <input type="text"/> Phase Index Ersetzt durch <input type="text"/> <input type="text"/> Plan-Nr. <input type="text"/> <input type="text"/> Anlage Planfeststellungsunterlagen Anlage 15.2.1 Blatt 0 A																									
Datum	Genehmigungsvermerk	Name	Unterschrift																																				