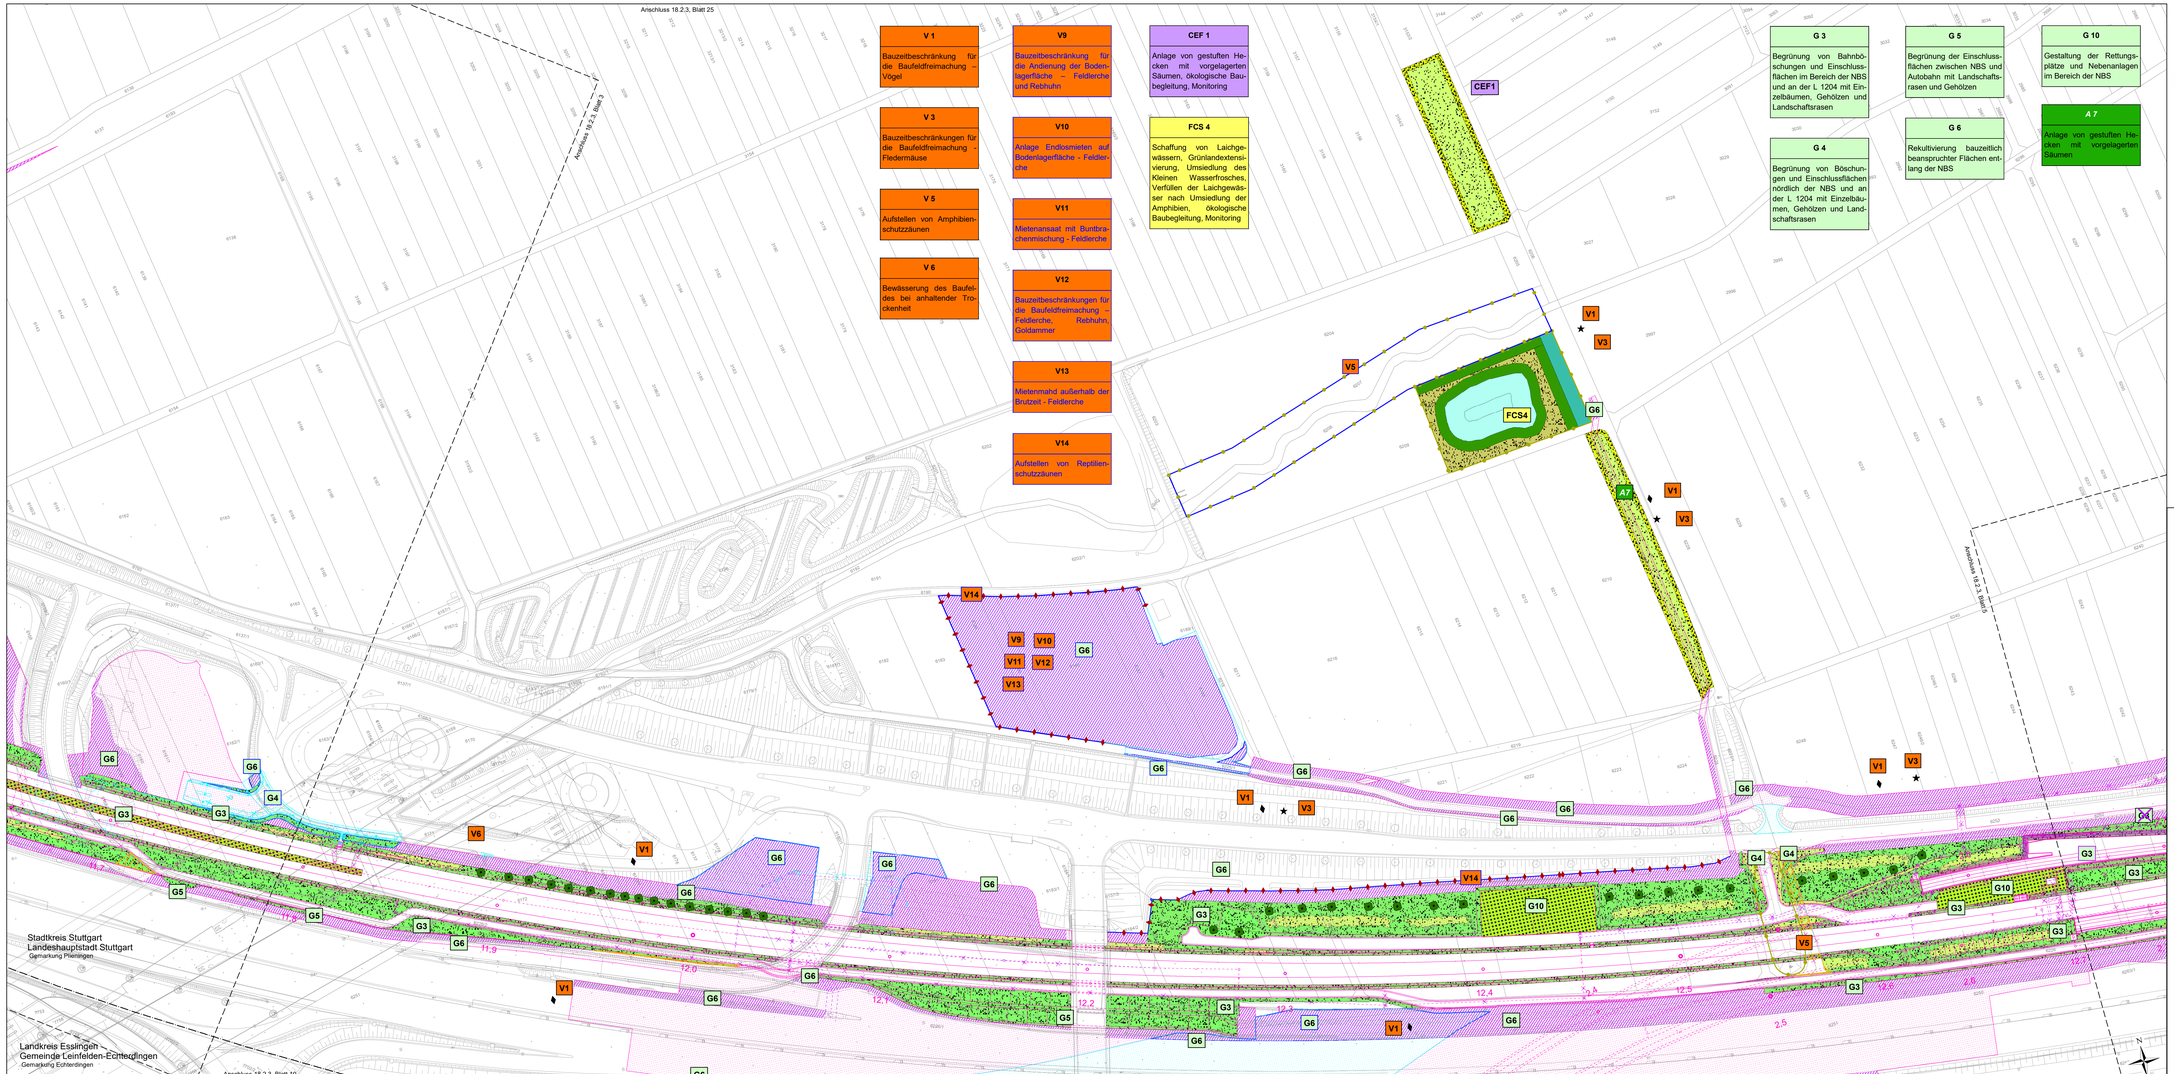

Ergänzung zur Legende (Blatt 0)

Farbgebung, Kontur beschreibt Status der Inhalte nach Planänderungsverfahren

- geänderte, neue Planung, Planinhalte LBP (1. Planänderung)
- entfallende Planung, Planinhalte LBP (1. Planänderung)
- geänderte, neue Planinhalte LBP (Planänderung Fortschreibung Planung)
- entfallende Planinhalte LBP (Planänderung Fortschreibung Planung)
- geänderte, neue Planung (Planänderung Fortschreibung Planung)

Stuttgart 21

Planänderungsverfahren
Fortschreibung Planung
gem. § 76 des VwVfG

DB NETZE

gemeinsame PLANFESTSTELLUNG
- Stuttgart 21 PFA 1.3 Filderbereich mit Flughafenanbindung
- Südumgehung Plieningen

Umgestaltung des Bahnknotens Stuttgart
Ausbau- und Neubaustrecke Stuttgart - Augsburg
Bereich Stuttgart-Vendlingen mit Flughafenanbindung

Straßenbauverwaltung Baden-Württemberg
Regierungspräsidium Stuttgart
Abt. 4 - Straßenwesen und Verkehr -

Straße: L 1192 / L 1204
Streckenabschnitt: Südumgehung Plieningen

NSI-SAP-PS-PSP-Element
V.2141.L1192.N03

von Netzknoten							nach Netzknoten						
7	3	2	1	0	9	0	7	3	2	1	0	8	1

Planfeststellungsabschnitt 1.3 Filderbereich mit Flughafenanbindung, Teilabschnitt 1.3a

Bauabschnitt km 10+030 - km 15+311

Geographische Codierung			Blattschnittcodierung			Organisatorische Codierung						
RP3	Raumschaft	Stationierung	Bereich	Blatt		Planungsstufe	Bereich	Rechtsart	Index			

Bauherr
DB Netz AG
Großprojekte Südwest
Schwieberdinger Straße 82
70197 Karlsruhe

Projektsteuerung
DB Projekt Stuttgart-Ulm GmbH
I.GV (ZI)
Räpplenstraße 17
70191 Stuttgart

Planer - bearbeitet im Auftrag der DB Projekt Stuttgart-Ulm GmbH
Ingenieurgemeinschaft Stuttgart 21 - PFA 1.3
OBERMEYER PLANEN + BERATEN GmbH | Dr.Ing. h.c. Hentschel | SPIEKERMANN BERATENDE INGENIEURE
Haussmannstraße 31 70178 Stuttgart
~~gez.i.V.~~ ~~K. Schneider~~ ~~Stuttgart, 08.09.2017~~
gez.i.V. K. Schneider 20.10.2016 25.05.2021

Landschaftspflegerischer Maßnahmenplan
Lageplan - NBS
km 11,767 ...12,735
FT km 2,405 ...2,708 / FK km 0,915 ...1,521

		Datum	Name
gezeichnet	03/13	SD/ifuplan
bearbeitet	03/13	MA/ifuplan
geprüft	09/13	SM/ifuplan

"Urheberschutz" - Alle Rechte beim Regierungspräsidium Stuttgart und bei der DB Projekt Stuttgart-Ulm GmbH

Maßstab 1 : 1.000

Änderungsvermerke

Index	Änderungen	Datum	Name
A	Teilnetz PFA 1.3	25.05.2016	Kgrun/MR
B	Fortschreibung aus 1. Planänderung	08.09.2017	KS 21/MR
C	Fortschreibung verfalte Planung und zusätzliche Filderhinhanegnahmeflächen	20.11.2019	KS 21/MR

Freigabe
DB Projekt Stuttgart-Ulm GmbH: ~~gez. i.V. R. Bergheim~~ ~~Stuttgart, 08.09.2017~~ gez. i.V. R. Bergheim 20.11.2019 20.11.2019
RP Stuttgart: gez. Holzwarth Datum: 29.05.2015 ~~08.09.2017~~ 20.11.2019

Ersatz für Plan-Nr.
Ersetzt durch Plan-Nr.

Genehmigungsvermerk - Eisenbahn-Bundesamt

Datum	Genehmigungsvermerk	Name	Unterschrift

Anlage Planfeststellungsunterlagen

Anlage 18.2.3

Blatt 4 C von ~~34~~ 36

W:\Kunden\137_Obermeyer_Muenchen\P04_521_PFA_1-3_Filderbereich\7_0251_AV_Projektkst\1_3_A Trennung\INDV1_1_2021\18_2_3C_LBP_Massnahmen_Blatt_04_PANV1_PANV1_1_2021.mxd