



Umgestaltung des Bahnknotens Stuttgart  
 Ausbau- und Neubaustrecke Stuttgart – Augsburg  
 Bereich Stuttgart–Wendlingen mit Flughafenanbindung

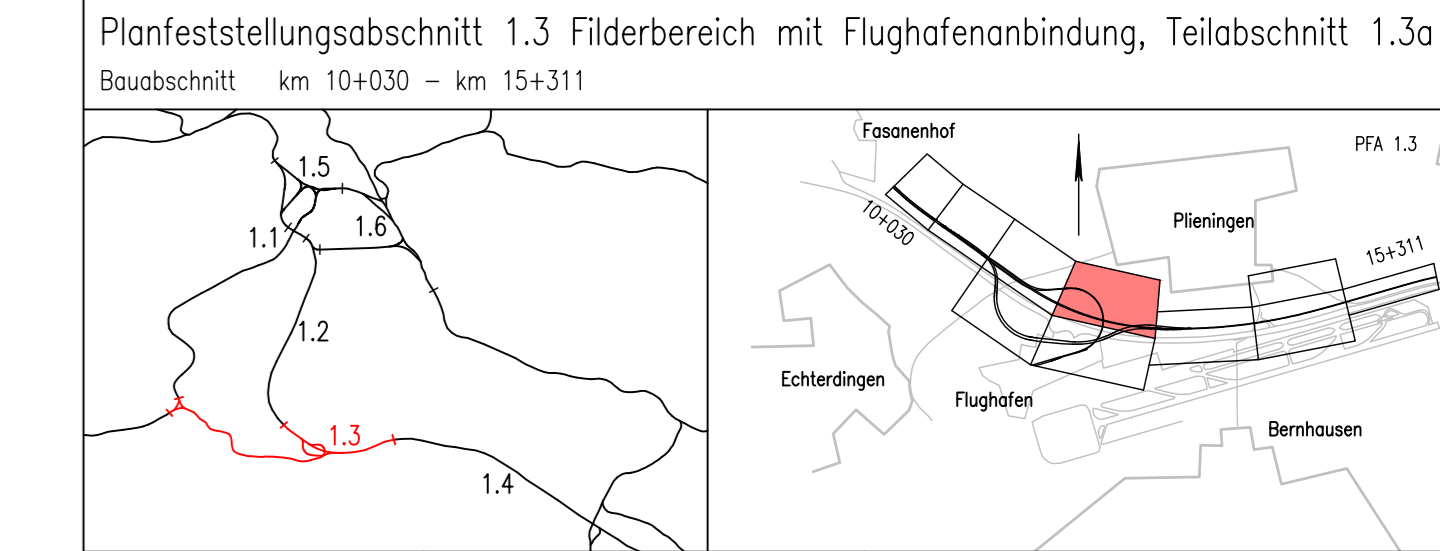

Geographische Codierung PFA Bauabschnitt Blattschnitt 1.3   0   1   0   0	Blattschnittcodierung Streckennummer Bezirk 4   8   1   3   1   A   -   1   5	Organisatorische Codierung Phase Planzeichen Gewerk Ebene Planhalt Index P   I   v   q   V   R   4   1   0   C			
Bauherr DB Netz AG Großprojekte Südwest Schwarzaltdstraße 82 76137 Karlsruhe	Projektsteuerung DB Projekt Stuttgart-Ulm GmbH LGV (3) Räpplerstraße 17 70191 Stuttgart	Planer - bearbeitet im Auftrag der DB Projekt Stuttgart-Ulm GmbH <b>Ingenieurgesellschaft Stuttgart 21 - PFA 1.3</b> <table border="0"> <tr> <td><b>OBERMEYER</b> PLANEN + BERATEN GmbH</td> <td><b>müller + hanebuth</b> BERATUNGS- UND ENGINEERING</td> <td><b>SPIEKERMANN</b> BERATUNDE INGENIEURE</td> </tr> </table> Hasenbergrstraße 31 70178 Stuttgart gez. i.V. G. Schneider Stuttgart, 17.12.2018 gez. i.V. G. Schneider 20.11.2019	<b>OBERMEYER</b> PLANEN + BERATEN GmbH	<b>müller + hanebuth</b> BERATUNGS- UND ENGINEERING	<b>SPIEKERMANN</b> BERATUNDE INGENIEURE
<b>OBERMEYER</b> PLANEN + BERATEN GmbH	<b>müller + hanebuth</b> BERATUNGS- UND ENGINEERING	<b>SPIEKERMANN</b> BERATUNDE INGENIEURE			

- Legende (Planänderung Fortschreibung Planung)
- Bestand
  - technische Planung (PFA 1.3a)
  - geänderte Planung (1. Planänderung)
  - ××××× nicht mehr Gegenstand der Planung (1. Planänderung)
  - geänderte Planung (2. Planänderung HW 2 neu)
  - ××××× nicht mehr Gegenstand der Planung (2. Planänderung)
  - geänderte Planung (Planänderung Fortschreibung Planung)
  - ××××× nicht mehr Gegenstand der Planung (Planänderung Fortschreibung Plg.)

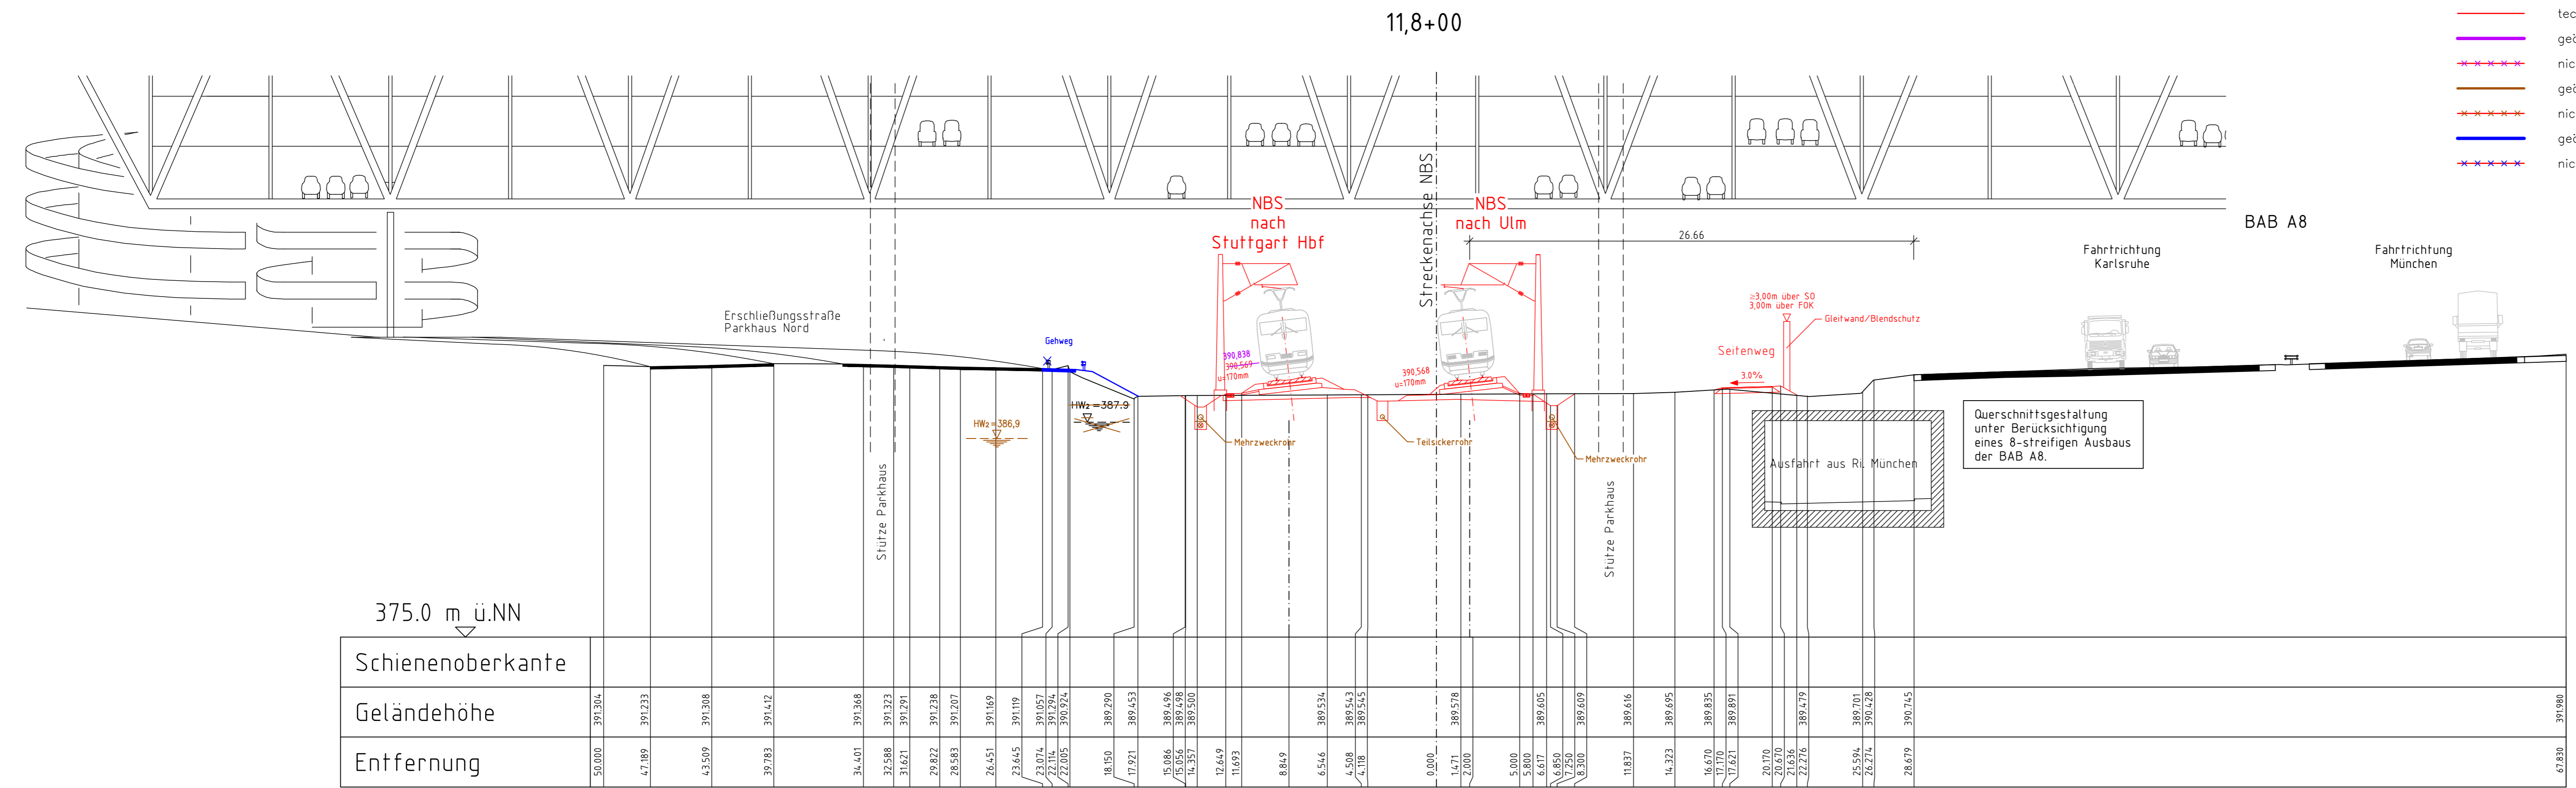

<b>Gleisplanung</b> <b>Querschnitt NBS</b> <b>km 11,8+00,000</b>		Datum	Name
gezeichnet	03/13	Do	
bearbeitet	03/13	Do	
geprüft	09/13	Gei	
"Urheberschutz" - Alle Rechte bei der DB Projekt Stuttgart-Ulm GmbH		Maßstab <b>1:200</b>	
Änderungsvermerke		Freigabe DB Projekt Stuttgart-Ulm GmbH	
Index	Änderungen	Datum	Name
A	Fortschreibung aus 1. Planänderung	31.01.2018	IGS 21 - Do
B	Fortschreibung aus 2. Planänderung (HW2neu)	17.12.2018	IGS 21 - Do
C	Fortschreibung verteilte Planung und zusätzliche Flächenansprüche	20.11.2019	IGS 21 - Do
Ersatz für Plan-Nr. [ ] [ ]		gez. i.V. Breidenstein gez. i.V. R. Berghorn	
Ersetzt durch Plan-Nr. [ ] [ ]		Datum: Stuttgart, 17.12.2018 20.11.2019	
Genehmigungsvermerk - Eisenbahn-Bundesamt		Anlage Planfeststellungsunterlagen	
Datum	Genehmigungsvermerk	Name	Unterschrift
Anlage <b>6.1</b>		Blatt <b>5 C</b> von 11	