




Schnitt 1-1 M 1:200

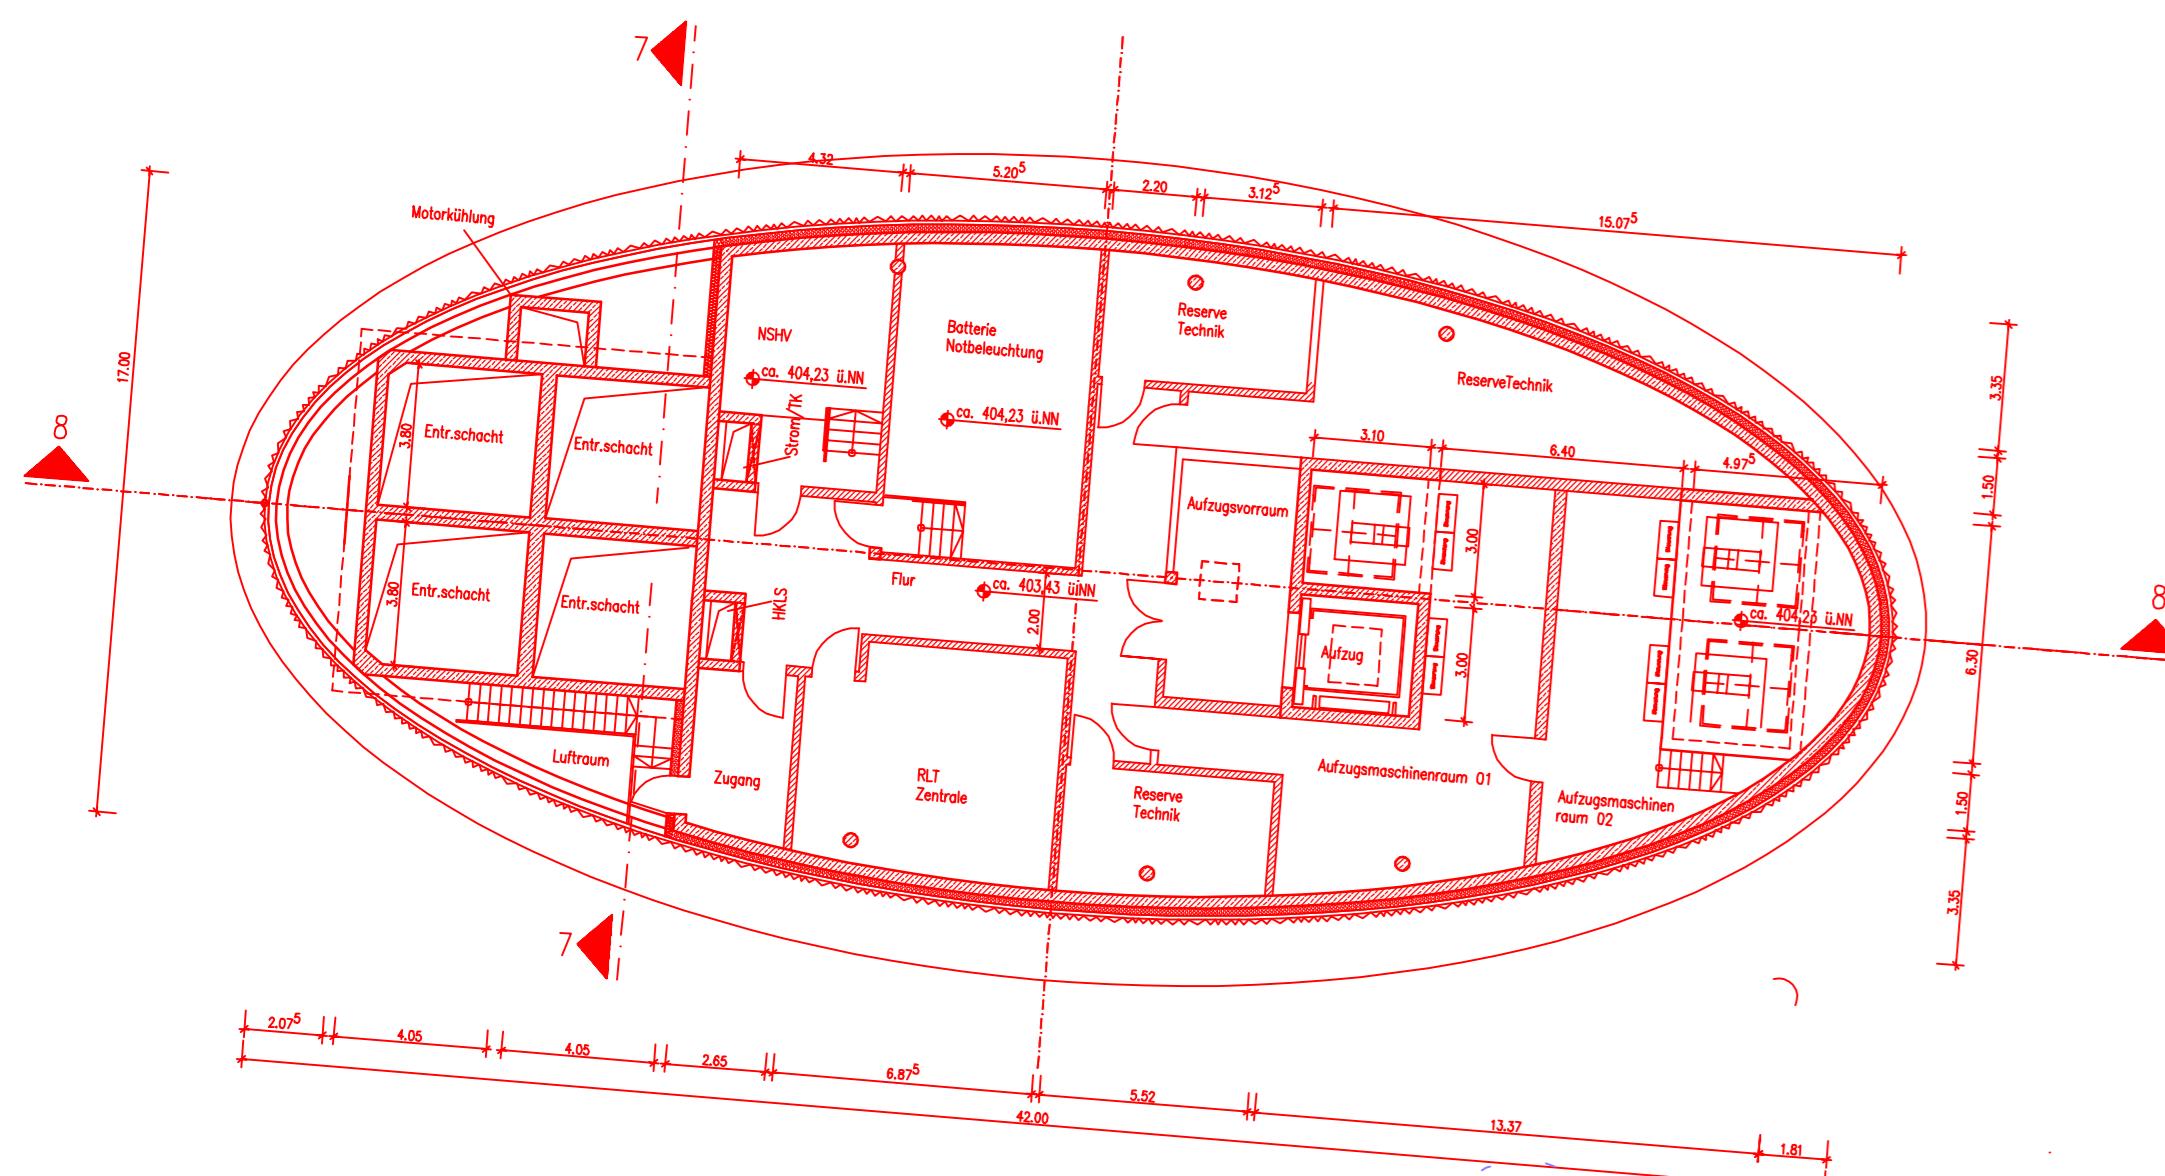


Ansicht West M 1:200

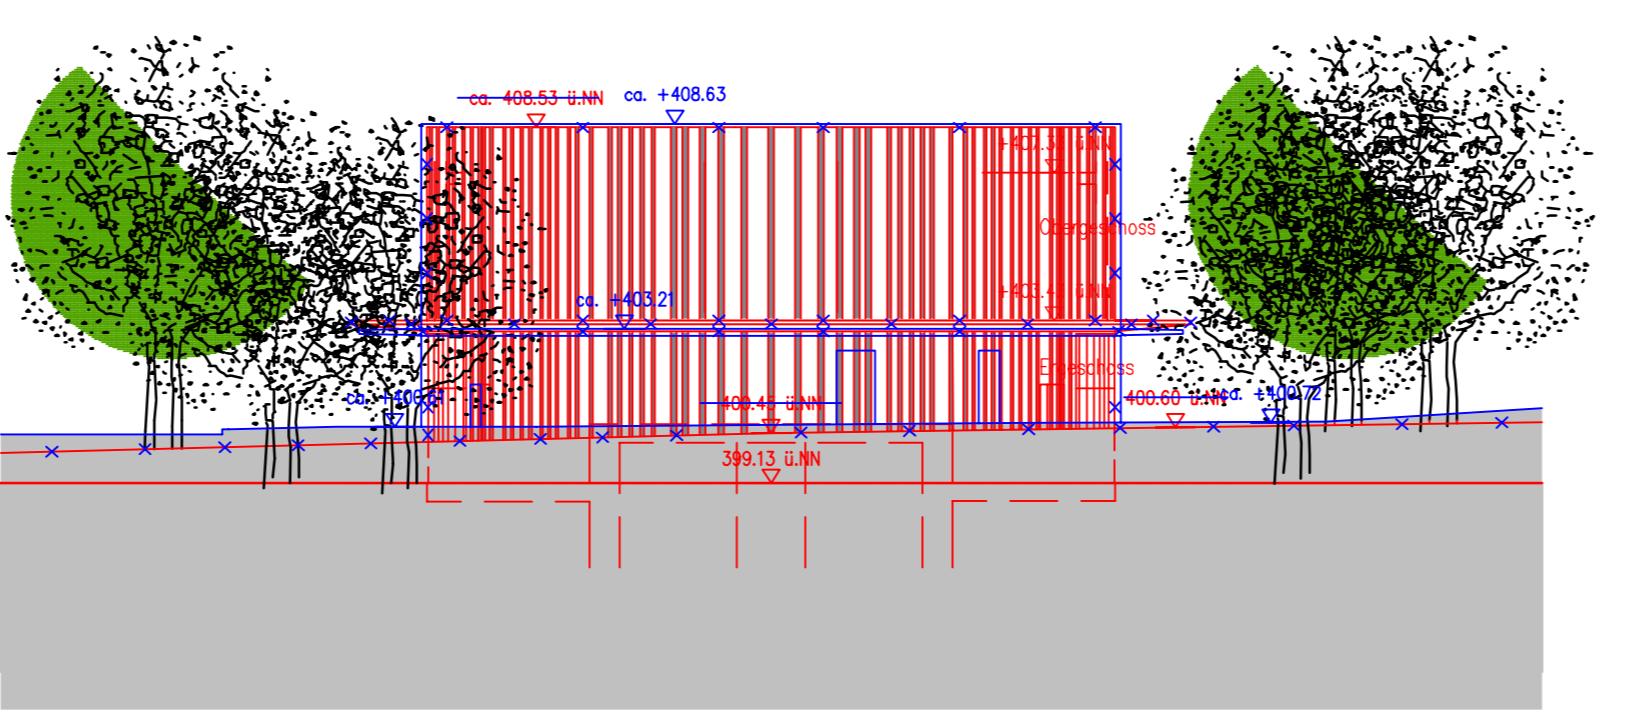


Ansicht Süd M 1:200

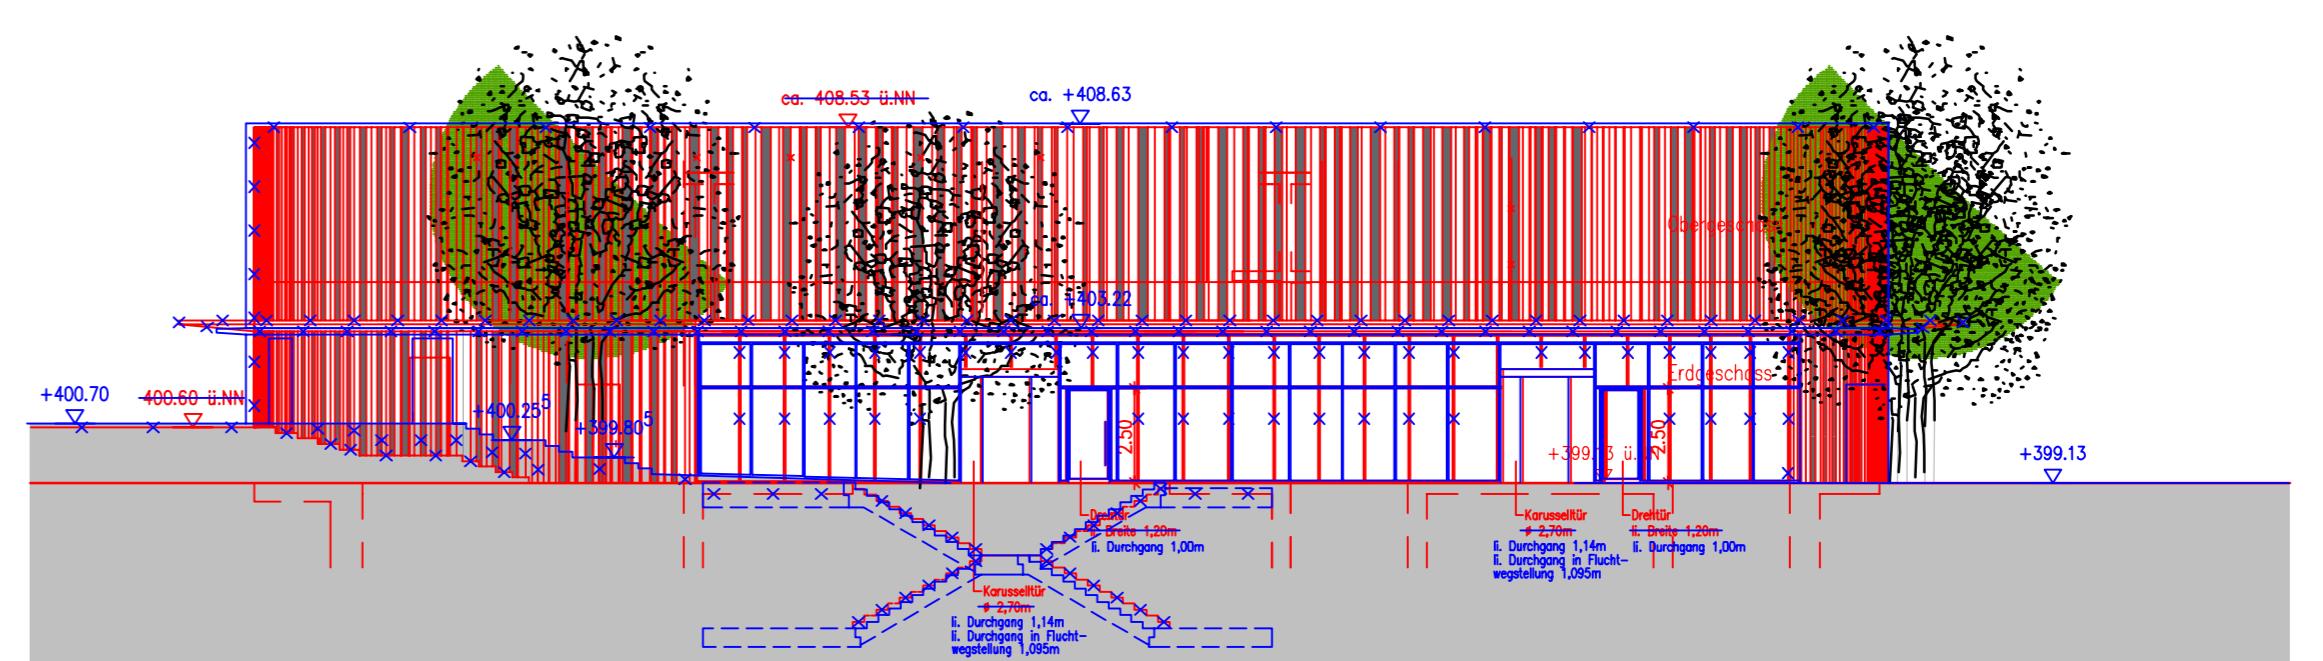


Schnitt 2-2 M 1:200

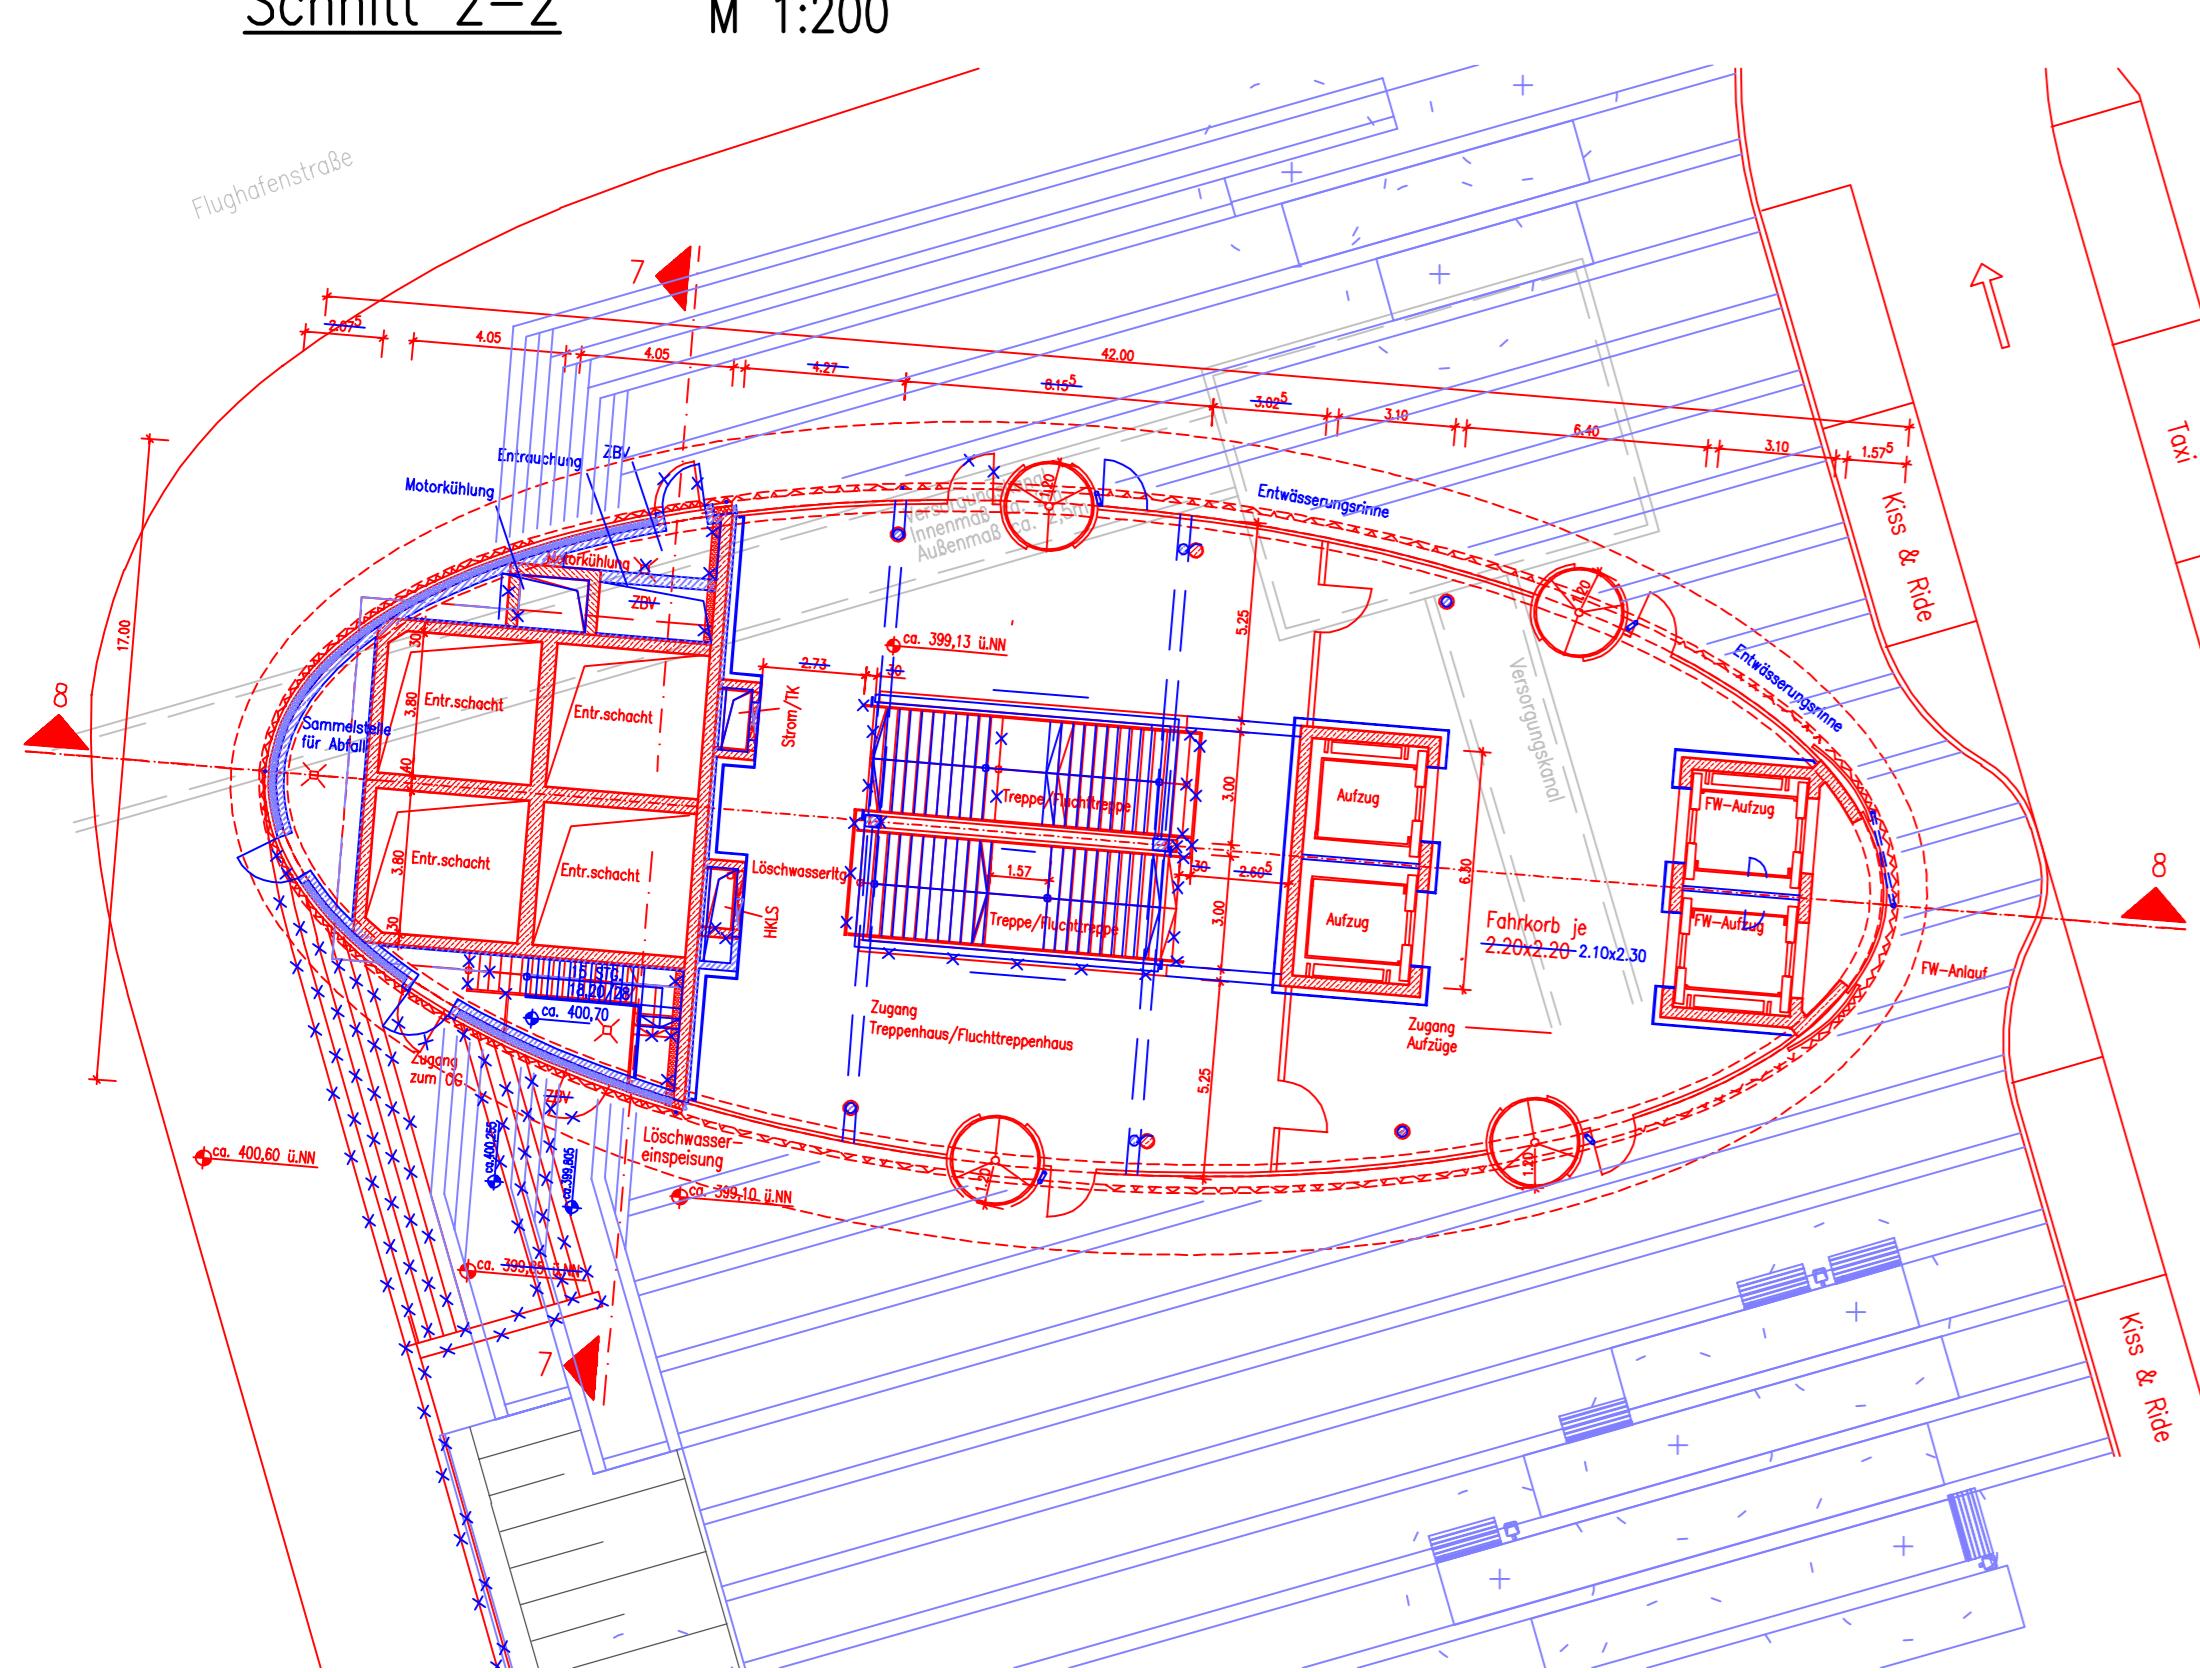


Schnitt 7-7 M 1:200

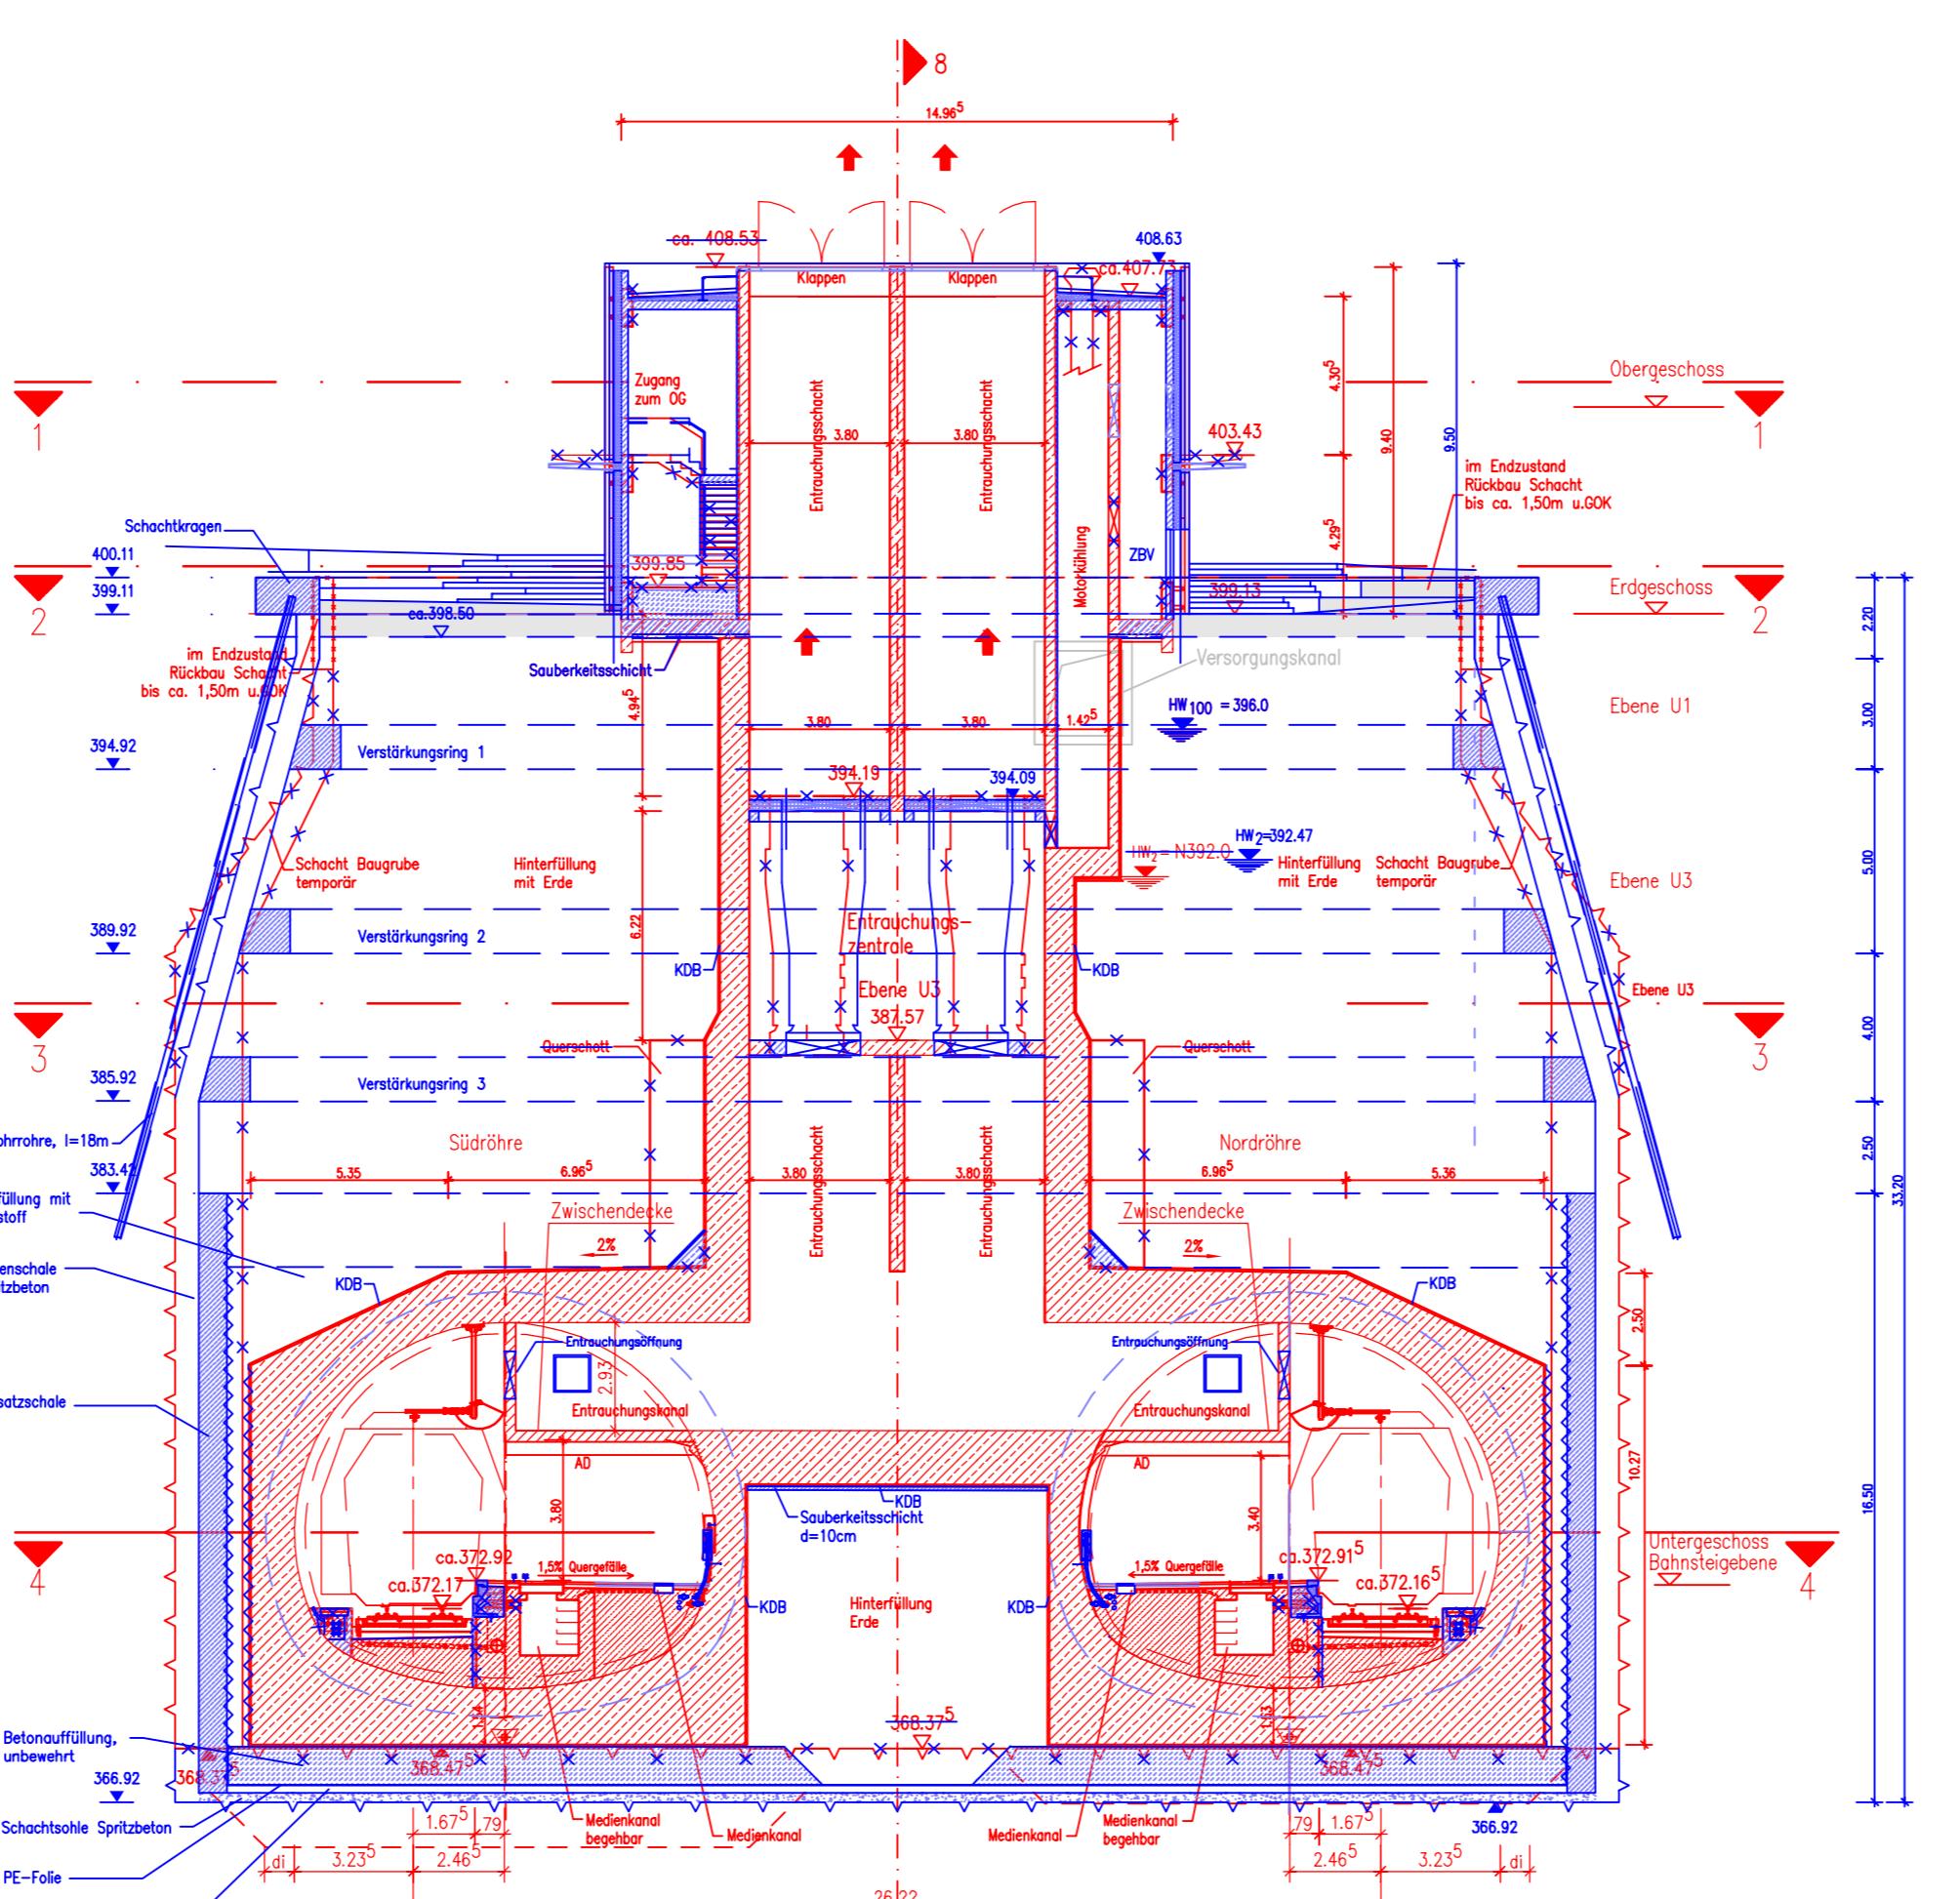


Schnitt 8-8 M 1:200

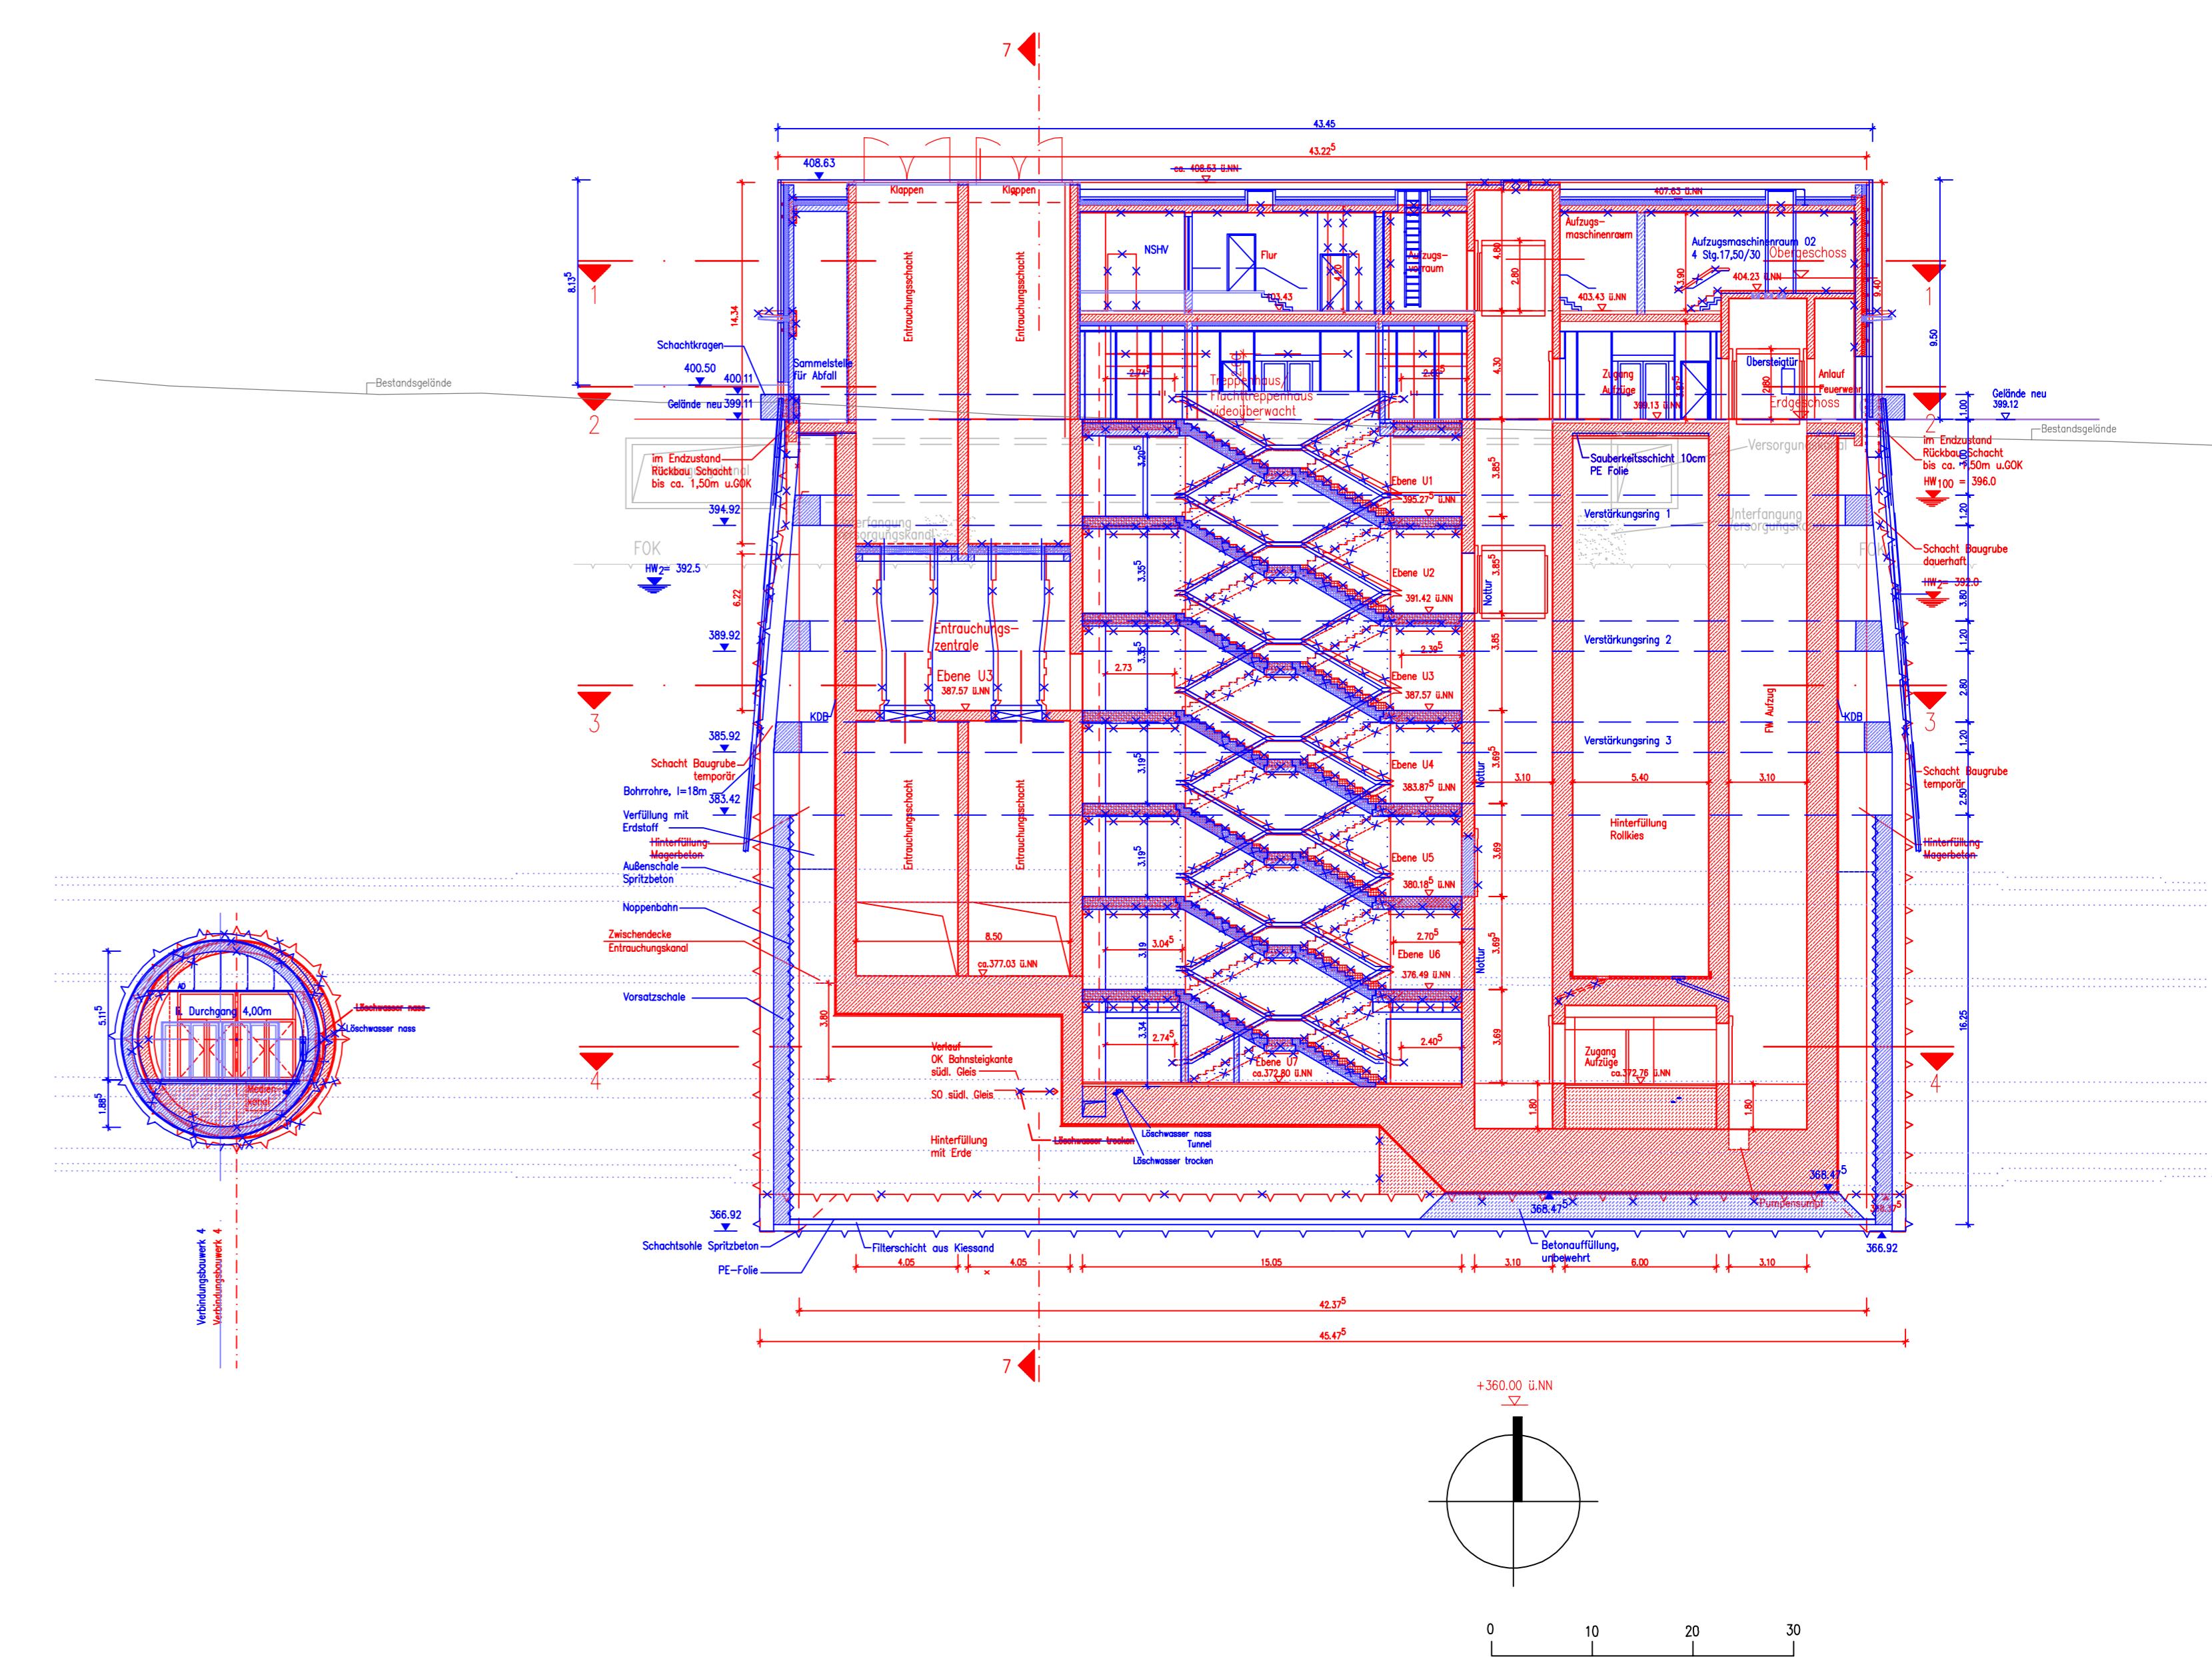


Schnitt 3-3 M 1:200

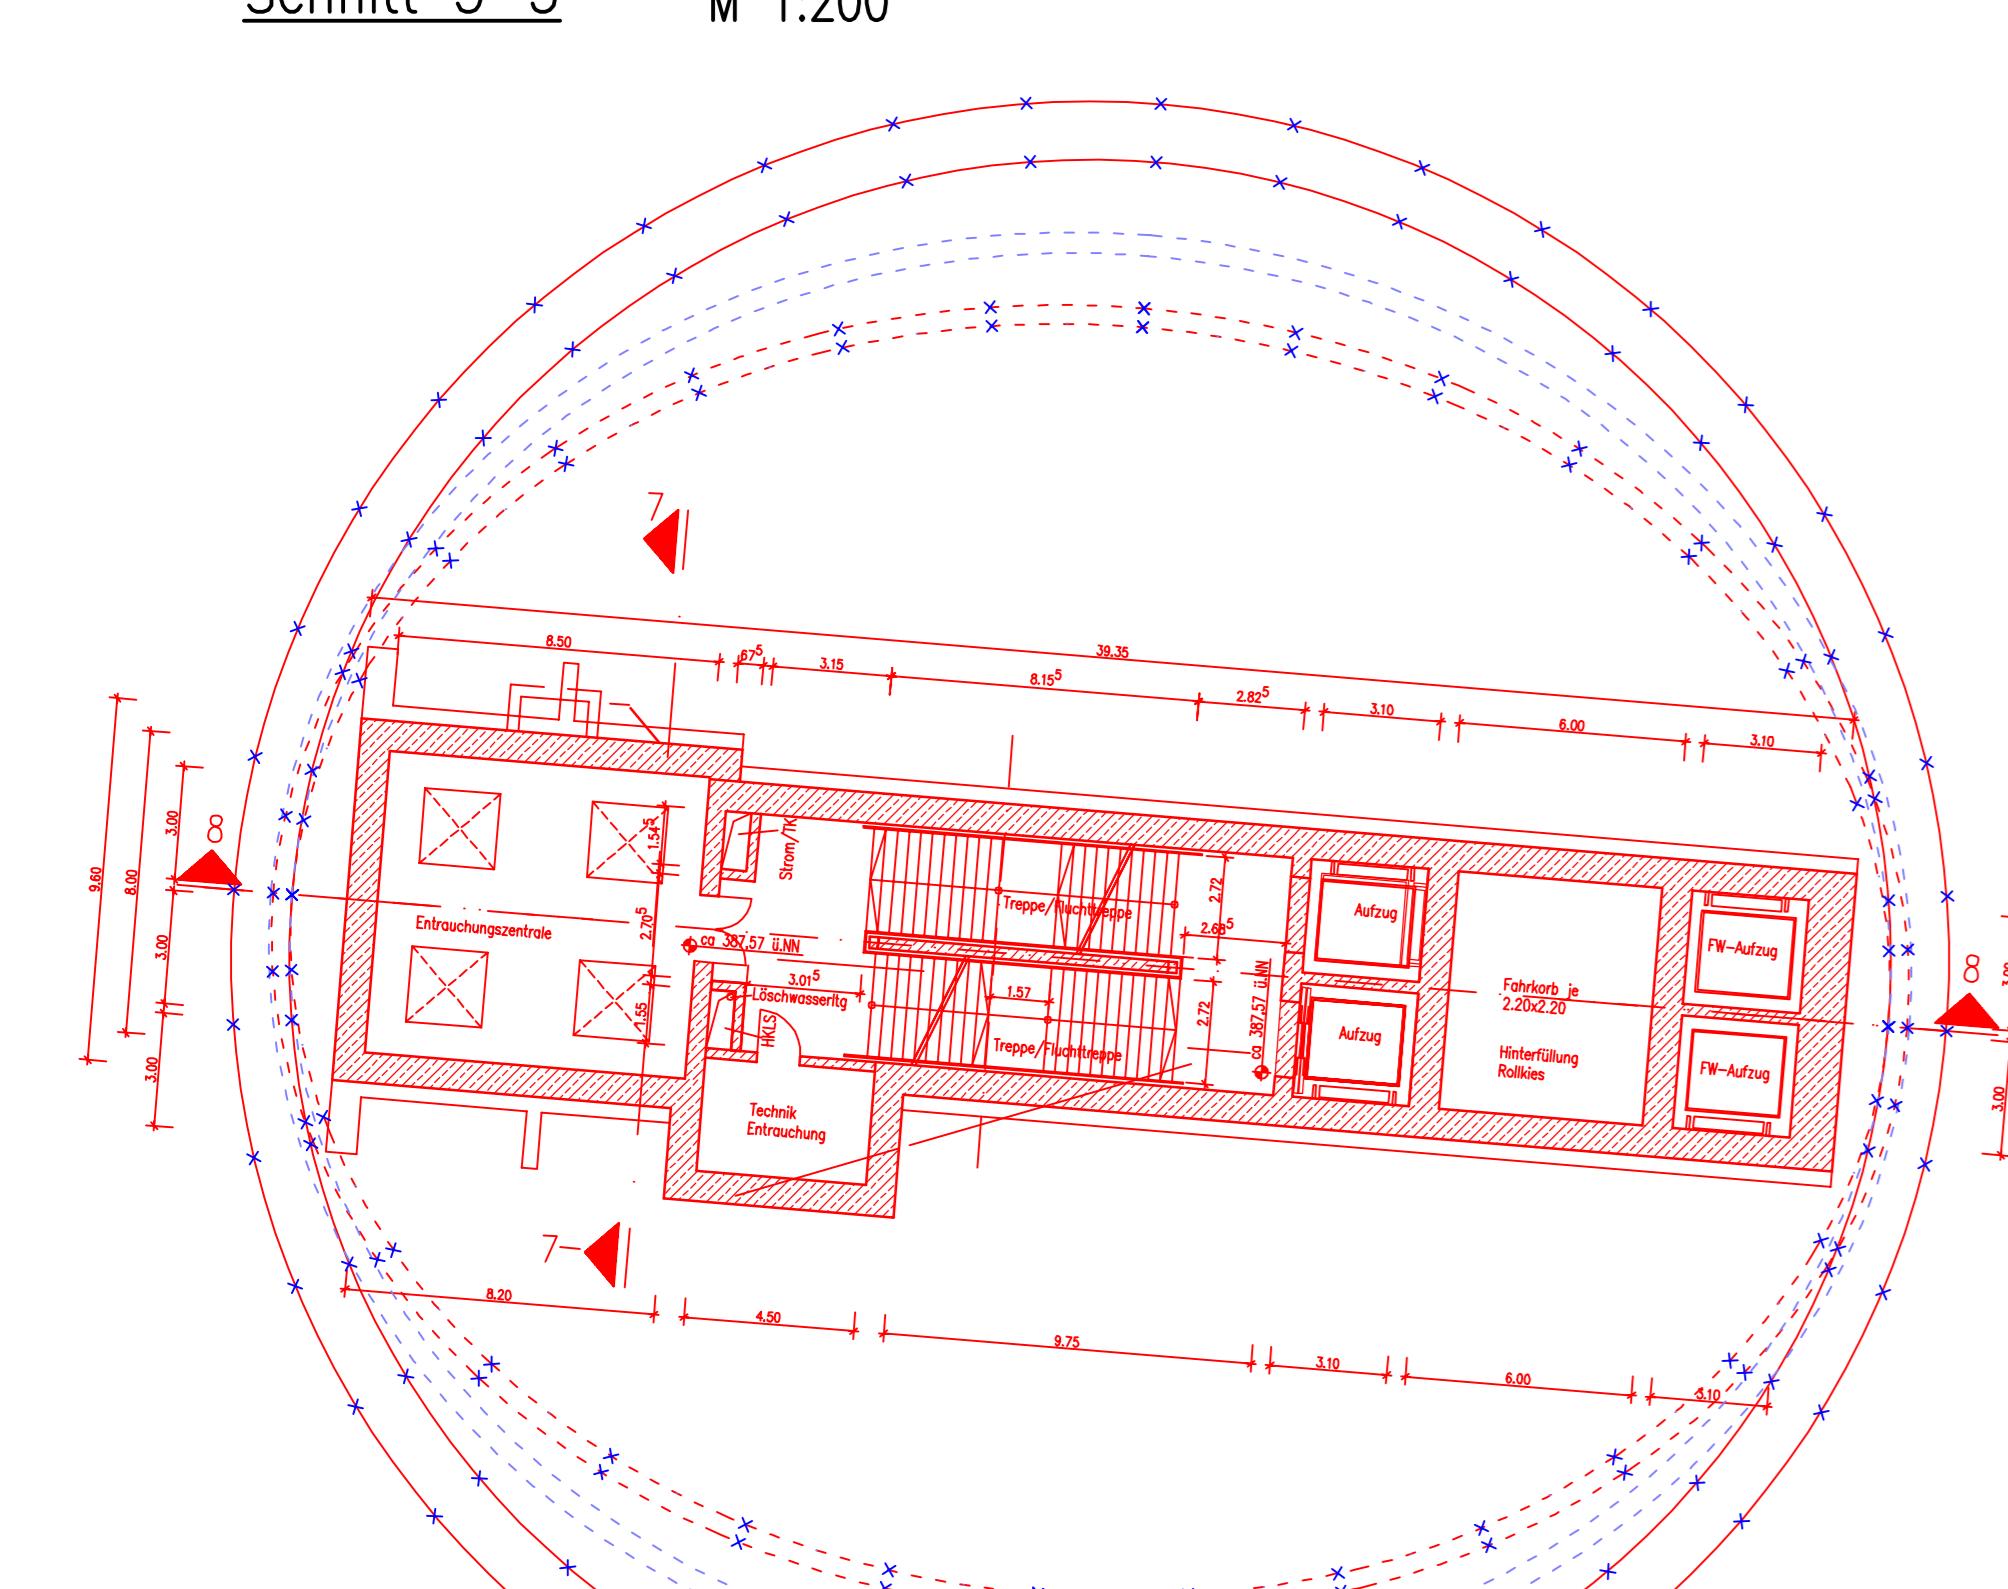

Bahnsteigebene Schnitt 4-4 M 1:200

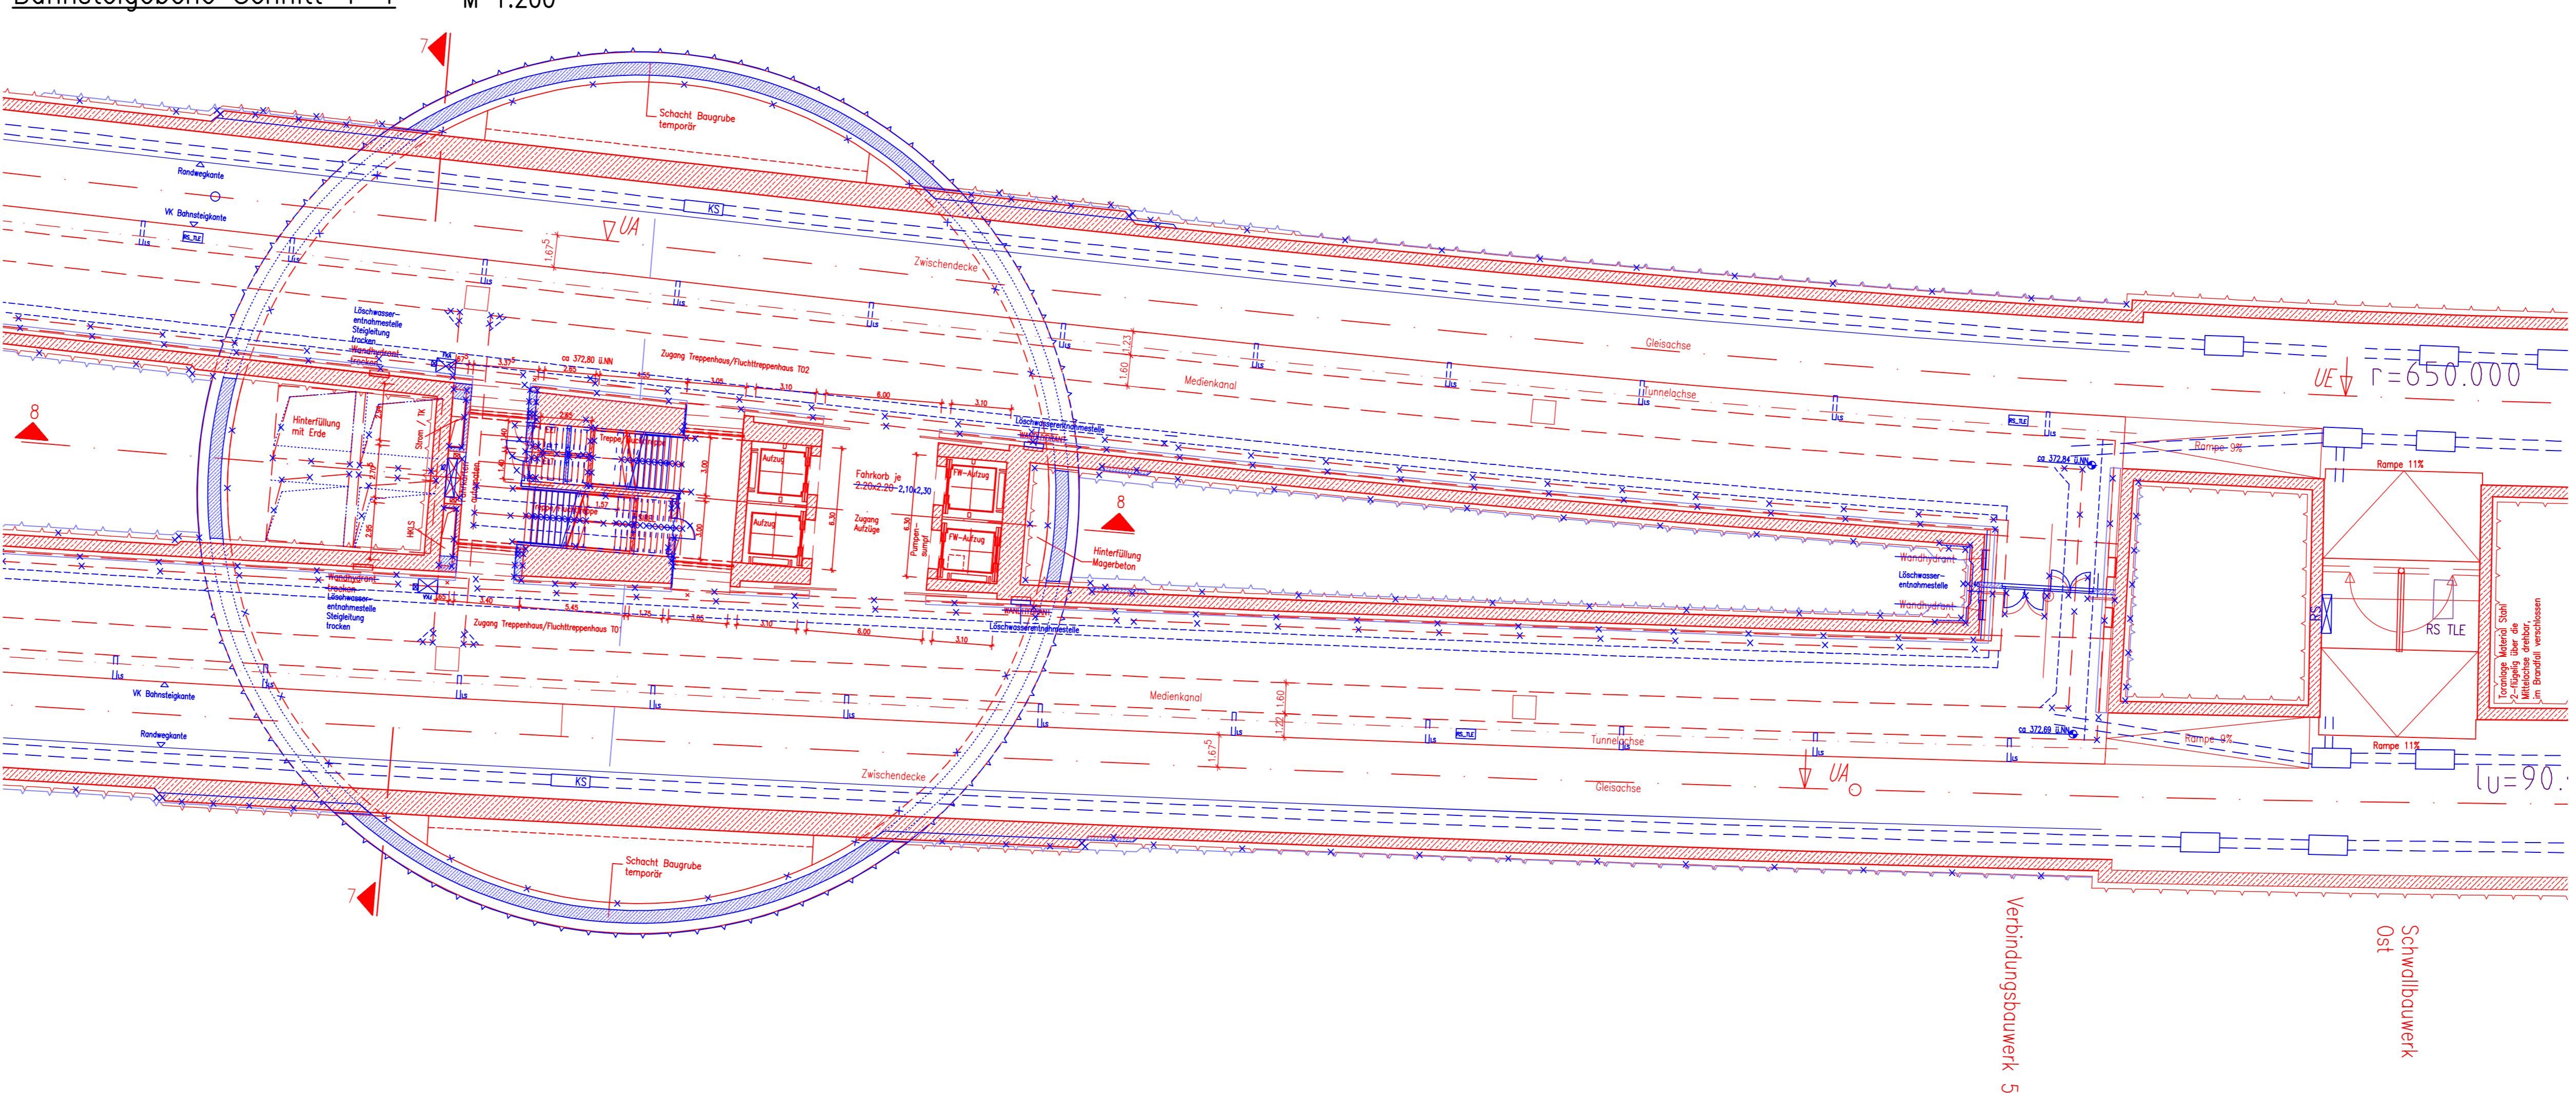Stuttgart  
21Planänderungsverfahren  
Fortschreibung Planung  
gem. § 76 des VwVfG

DB NETZE

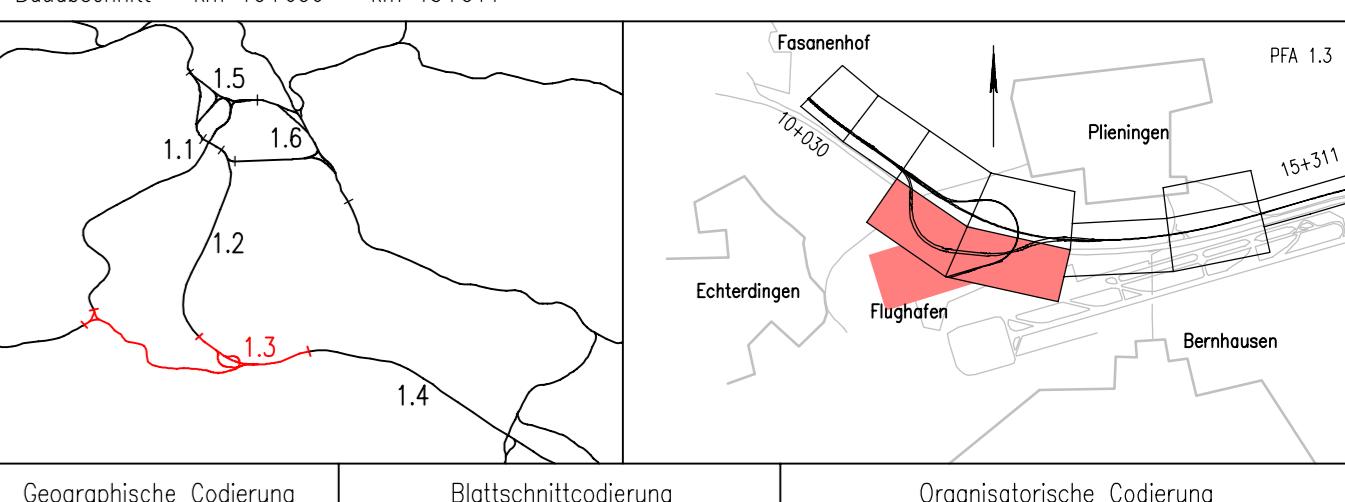Umgestaltung des Bahnknotens Stuttgart  
Ausbau- und Neubaustrecke Stuttgart – Augsburg  
Bereich Stuttgart-Nordring mit FlughafenbindungPlanfeststellungsabschnitt 1.3 Filderbereich mit Flughafenbindung, Teilabschnitt 1.3a  
Baudurchbruch km 10+030 – km 15+311Bauwerksplan  
Flughafentunnel  
Station NBS km 18+18  
Zugang Ost mit Entraumungsbauwerk Ost

Aenderungsvermerke	Index	Aenderung	Zeitpunkt PFA 1.3	Zeitpunkt PFA 1.3	Name
A	B	Fortschreibung Planung	29.05.2015	05.06.2015	IS 21 – Wez
C		zusätzliche Flöhenanpruchnahmen	28.05.2016	28.05.2016	IS 21 – Wez
Ersatz für Plan-Nr.			20.11.2019	09.12.2019	IS 21 – Do

Genehmigungsvermerk – Eisenbahn-Bundesamt	Datum	Genehmigungsvermerk	Name	Unterschrift

Anlage 7.2.4

Blatt 5 C von 17