


**Umgestaltung des Bahnknotens Stuttgart**  
 Ausbau- und Neubaustrecke Stuttgart – Augsburg  
 Bereich Stuttgart–Wendlingen mit Flughafenanbindung

Planfeststellungsabschnitt 1.3 Filderbereich mit Flughafenanbindung, Teilabschnitt 1.3a  
 Bauabschnitt km 10+030 – km 15+311

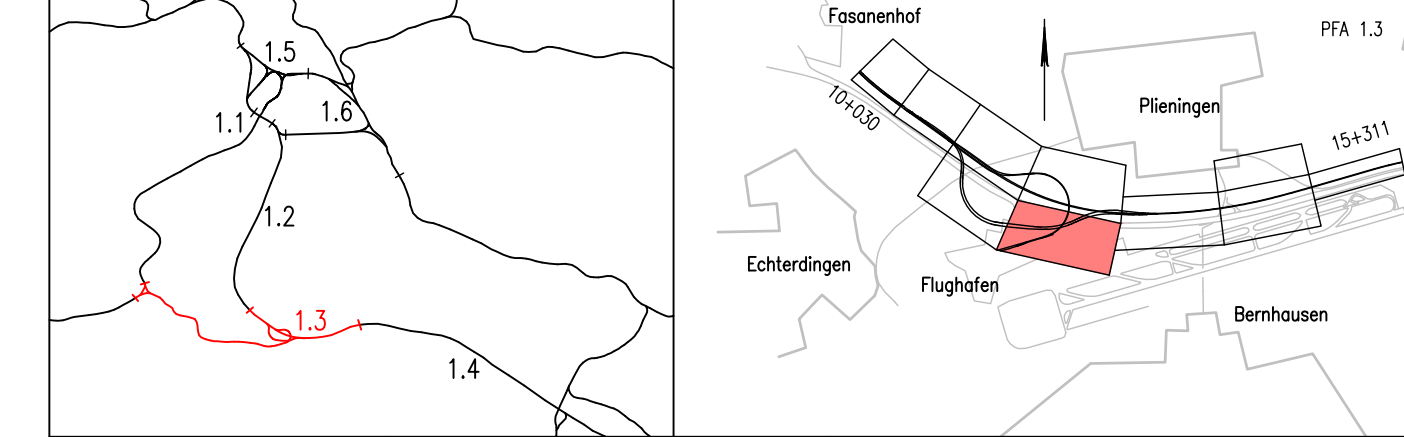

Geographische Codierung		Blattschnittcodierung		Organisatorische Codierung	
1.3	00000	4813	IA-18	P	I b I V I 7 0 0
PFA Baubauabschnitt Blattschnitt		Streckennummer Bezirk		Phase Planzeichen Gewerk Ebene Planinhalt Index	
DB Netz AG Großprojekte Südwest Schwarzwalddstraße 82 76137 Karlsruhe		DB Projekt Stuttgart-Ulm GmbH LGV (3) Röppelstraße 17 70191 Stuttgart		<b>Ingenieurgesellschaft Stuttgart 21 - PFA 1.3</b> 	

- Legende:**
- Bestand
  - Planung (PFA 1.3a)
  - geänderte Planung (Planänderung PÄV 1)
  - geänderte Planung (Planänderung Fortschreibung Planung)
  - geänderte Planung Stützwerke, Stauraumkanal, Freitreppenanlage (Planänderung Fortschreibung Planung)

**Bauwerksübersichtsplan**  
Bereich Station NBS

	Datum	Name
gezeichnet	03/19	Bej
bearbeitet	03/19	Bej
geprüft	03/19	Do

"Urheberschutz" – Alle Rechte bei der DB Projekt Stuttgart-Ulm GmbH  
 Maßstab: **1:500**

Änderungsvermerke

Index	Änderungen	Datum	Name
0	Fortschreibung verteilte Planung und zusätzliche Flächeninanspruchnahmen	20.11.2019	IGS 21 - Do

Genehmigungsvermerk – Eisenbahn-Bundesamt

Datum	Genehmigungsvermerk	Name	Unterschrift

Freigabe DB Projekt Stuttgart-Ulm GmbH  
 gez. i.V. R. Berghorn  
 Datum: Stuttgart, 20.11.2019  
 Ersatz für Plan-Nr.    
 Ersetzt durch Phase  Index   
 Plan-Nr.   
 Anlage Planfeststellungsunterlagen  
 Anlage **7.2.8**  
 Blatt **3** von **3**