

Legende (Planfeststellungsunterlagen PFA 1.3a)

- zu erwerbende Fläche
- vorübergehende Inanspruchnahme während der Bauzeit (Schräglin im rechten Winkel zum Nordpfeil)
- dingliche Belastung (Schräglin parallel zum Nordpfeil)
- vorübergehende Inanspruchnahme während der Bauzeit und dingliche Belastung
- Lfd. Nummer des Flurstücks (3.= PFA 1.3)
- technische Planung (PFA 1.3a)
- Gemeinde-, Kreisgrenze
- Gemarkungsgrenze
- Grundlage: ATKIS – ALK Landesamt für Geoinformation und Landentwicklung Baden-Württemberg (www.lgi.bwl.de), Az: 0278-4/557

Legende (Planänderungsverfahren Fortschreibung Planung)

- zu erwerbende Fläche
- vorübergehende Inanspruchnahme während der Bauzeit (Schräglin im rechten Winkel zum Nordpfeil)
- dingliche Belastung (Schräglin parallel zum Nordpfeil)
- vorübergehende Inanspruchnahme während der Bauzeit und dingliche Belastung
- Lfd. Nummer des Flurstücks (3.= PFA 1.3)
- geänderte technische Planung (Planänderungsverfahren Fortschreibung Planung) nicht mehr Gegenstand der Planung

Darstellung (Planänderung PÄV 1 + 2. Planänderung HW2 neu)

- Die Änderungen aus der 1. Planänderung sind gemäß dieser Legende in der Farbe "lila" dargestellt.
- Die Änderungen aus der 2. Planänderung sind gemäß dieser Legende in der Farbe "braun" dargestellt.




Planänderungsverfahren Fortschreibung Planung gem. § 76 des VwVfG



Umgestaltung des Bahnknotens Stuttgart Ausbau- und Neubaustrecke Stuttgart – Augsburg Bereich Stuttgart – Wendlingen mit Flughafenanbindung

Planfeststellungsabschnitt 1.3 Filderbereich mit Flughafenanbindung, Teilschnitt 1.3a  
Baubeschnitt km 10+030 – km 15+311

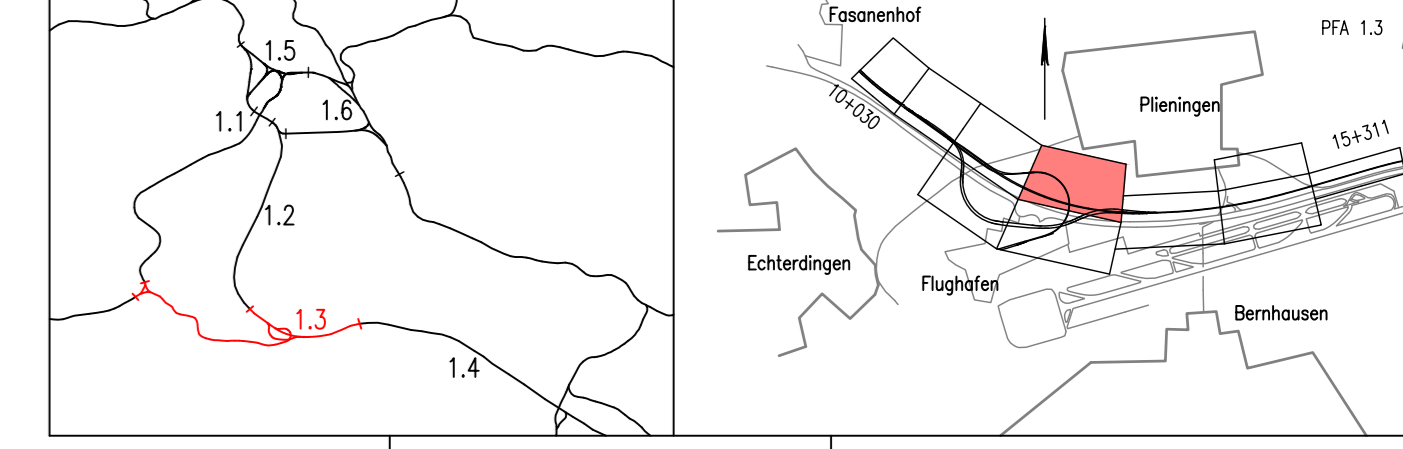

Geographische Codierung 1 3 0 0 0 0	Blattschnittcodierung 4 8 1 3   A - 1 5	Organisatorische Codierung P   L   v   e   v   k   3   c   4   D
PFA Baubeschnitt Blattschnitt	Stationsnummer Beck	Phase Planfestst. Gew. Ebene Planfestst. Index
Bauherr DB Netz AG Größbrücke Südwest Scharrenstraße 82 76137 Karlsruhe	Projektleitung DB Projekt Stuttgart-Ulm GmbH Scharrenstraße 17 70191 Stuttgart	Planer – bearbeitet im Auftrag der DB Projekt Stuttgart-Ulm GmbH <b>Ingenieurgesellschaft Stuttgart 21 - PFA 1.3</b> OBERMEYER Ludwig-Platz 1 70372 Stuttgart www.o-g-schneider.de 0511 2019 2508 2011

<b>Grunderwerb Lageplan</b> NBS km 11,767...12,735 FT km 2,390...2,693 / FK km 0,915...1,521		Datum gezeichnet 03/13 Shh bearbeitet 03/13 Shh geprüft 09/13 Led	Name Shh Shh Led
"Urheberschutz" – Alle Rechte bei der DB Projekt Stuttgart-Ulm GmbH		Maßstab <b>1:1000</b>	
Änderungsvermerke		Freigebe DB Projekt Stuttgart-Ulm GmbH	
Genehmigungsvermerk – Eisenbahn-Bundesamt		Ersatz für Plan-Nr. Freigebe durch Plan-Nr. Index	
Datum	Genehmigungsvermerk	Name	Unterschrift
Anlage 9.2.1		Blatt 4 D von 10	