



Umgestaltung des Bahnknotens Stuttgart
Ausbau- und Neubaustrecke Stuttgart – Augsburg
Bereich Stuttgart–Wendlingen mit Flughafenanbindung

Planfeststellungsabschnitt 1.3 Filderbereich mit Flughafenanbindung, Teilabschnitt 1.3a
Bauabschnitt km 10+030 – km 15+311

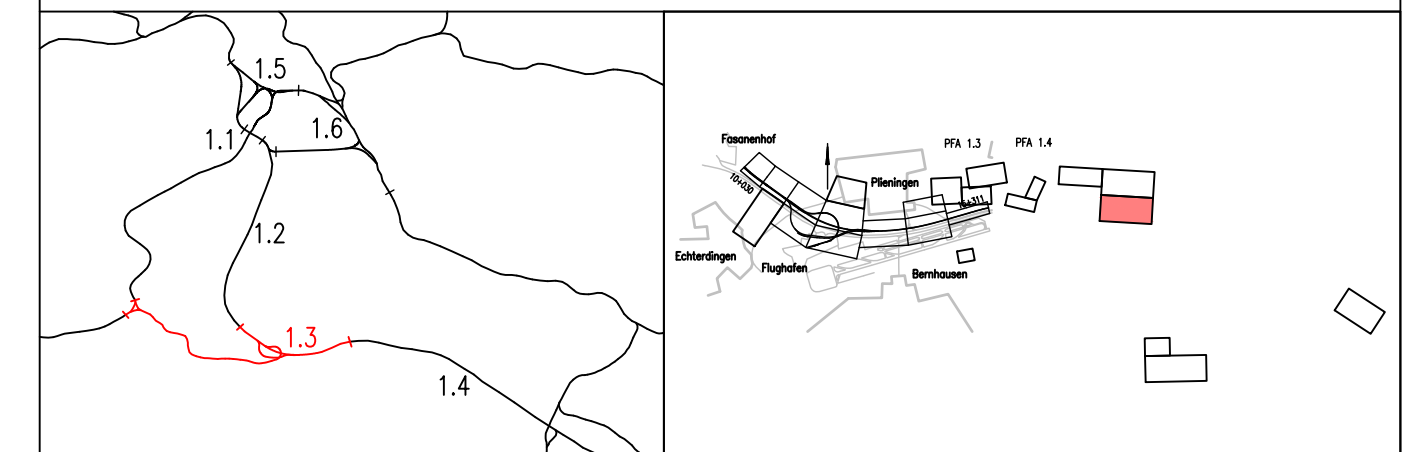

Geographische Codierung 1.3 0 0 0 0	Blattschnittcodierung 4 8 1 3 I K - 3	Organisatorische Codierung P I v I I K 3 0 0
PFA Bauabschnitt Blattschnitt	Streckennummer Bezirk	Phase Planzeichen Gewerk Ebene Planinhalt Index
Bauherr DB Netz AG Großprojekte Südwest Schwarzwalstraße 82 76137 Karlsruhe	Projektsteuerung DB Projekt Stuttgart–Ulm GmbH i.G.V. (3) Räpplstraße 17 70191 Stuttgart	Planer – bearbeitet im Auftrag der DB Projekt Stuttgart–Ulm GmbH Ingenieurgesellschaft Stuttgart 21 - PFA 1.3 OBERMEYER PLANEN + BERATEN GmbH müller + hereth SPIEKERMANN BERATENDE INGENIEURE Hasenbergstraße 31 70178 Stuttgart gez. i.V. G. Schneider Stuttgart, 20.11.2019

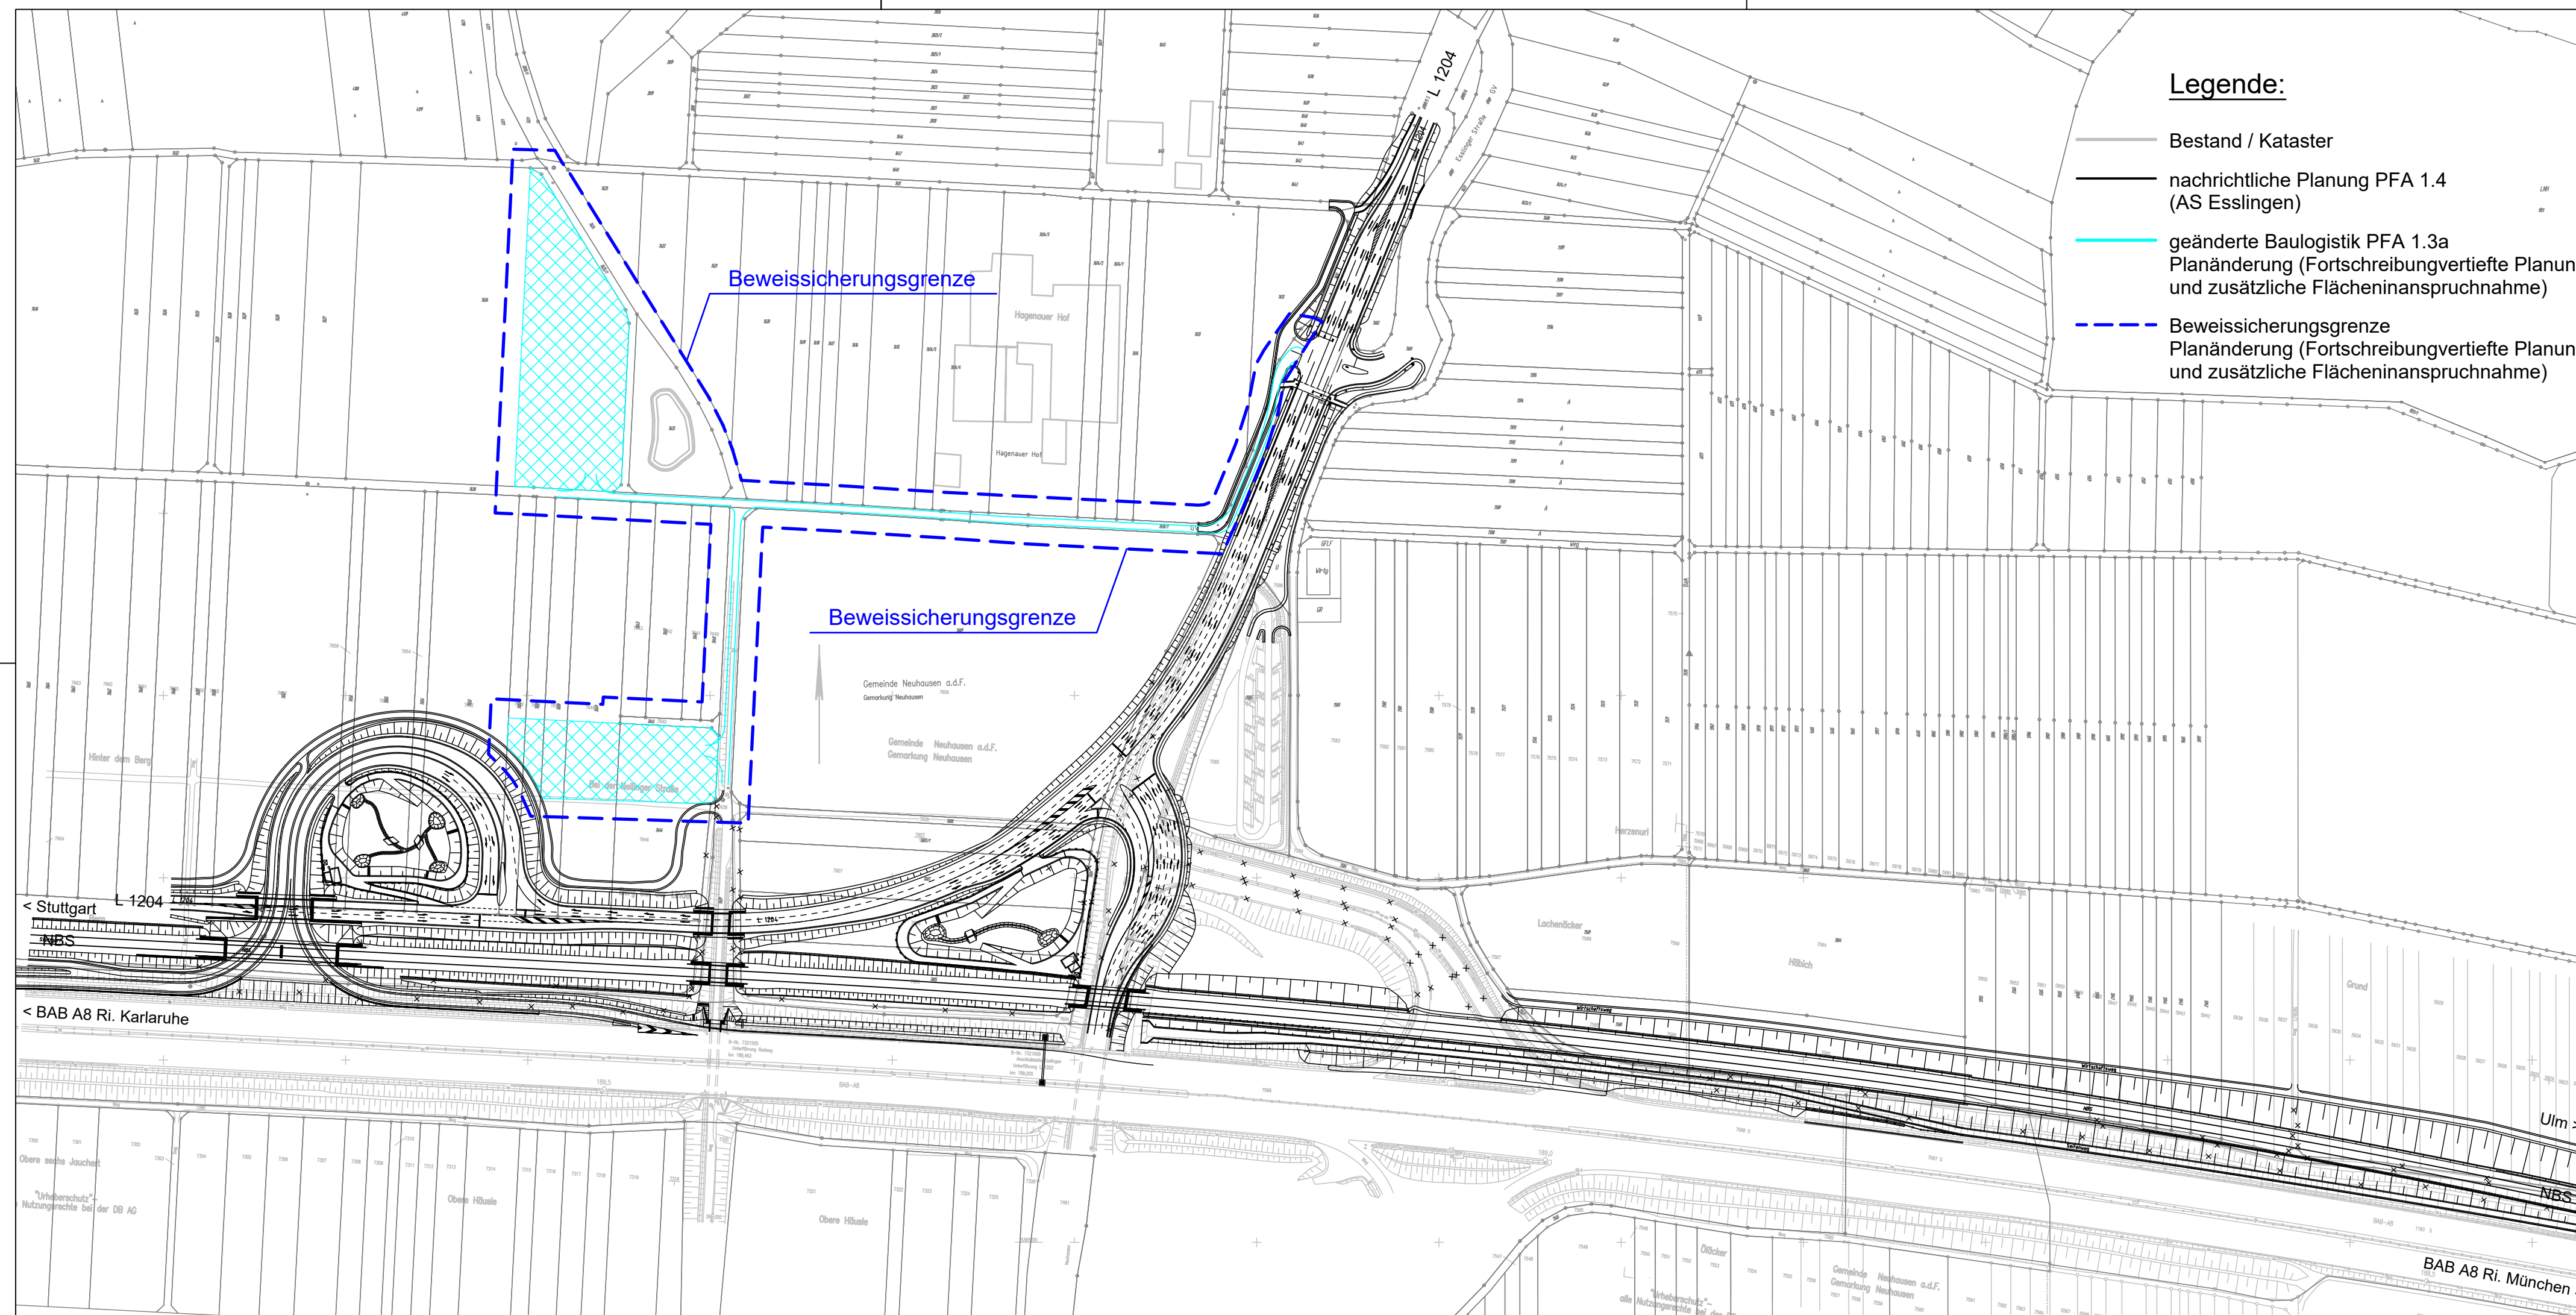

<p>Grunderwerb Beweissicherungsgrenzen NBS km 18,100 ... 18,900 Bereich AS Esslingen</p>	Datum	Name	
	gezeichnet	02/19	Lin
	bearbeitet	02/19	Do
	geprüft	03/19	Do
"Urheberschutz" – Alle Rechte bei der DB Projekt Stuttgart–Ulm GmbH		Maßstab	
		1:2500	
Änderungsvermerke		Freigabe DB Projekt Stuttgart–Ulm GmbH	
Index	Änderungen	Datum	Name
0	Fortschreibung vertiefte Planung und zusätzliche Flächeninanspruchnahme	20.11.2019	IGS 21 – Do
Genehmigungsvermerk – Eisenbahn-Bundesamt		gez. i.V. R. Berghorn Datum: Stuttgart, 20.11.2019	
Datum	Genehmigungsvermerk	Name	Unterschrift
Anlage Planfeststellungsunterlagen		Ersatz für Plan-Nr. Phase Index Ersetzt durch Plan-Nr.	
Anlage 9.3		Anlage Planfeststellungsunterlagen	
Blatt 4 von 4			