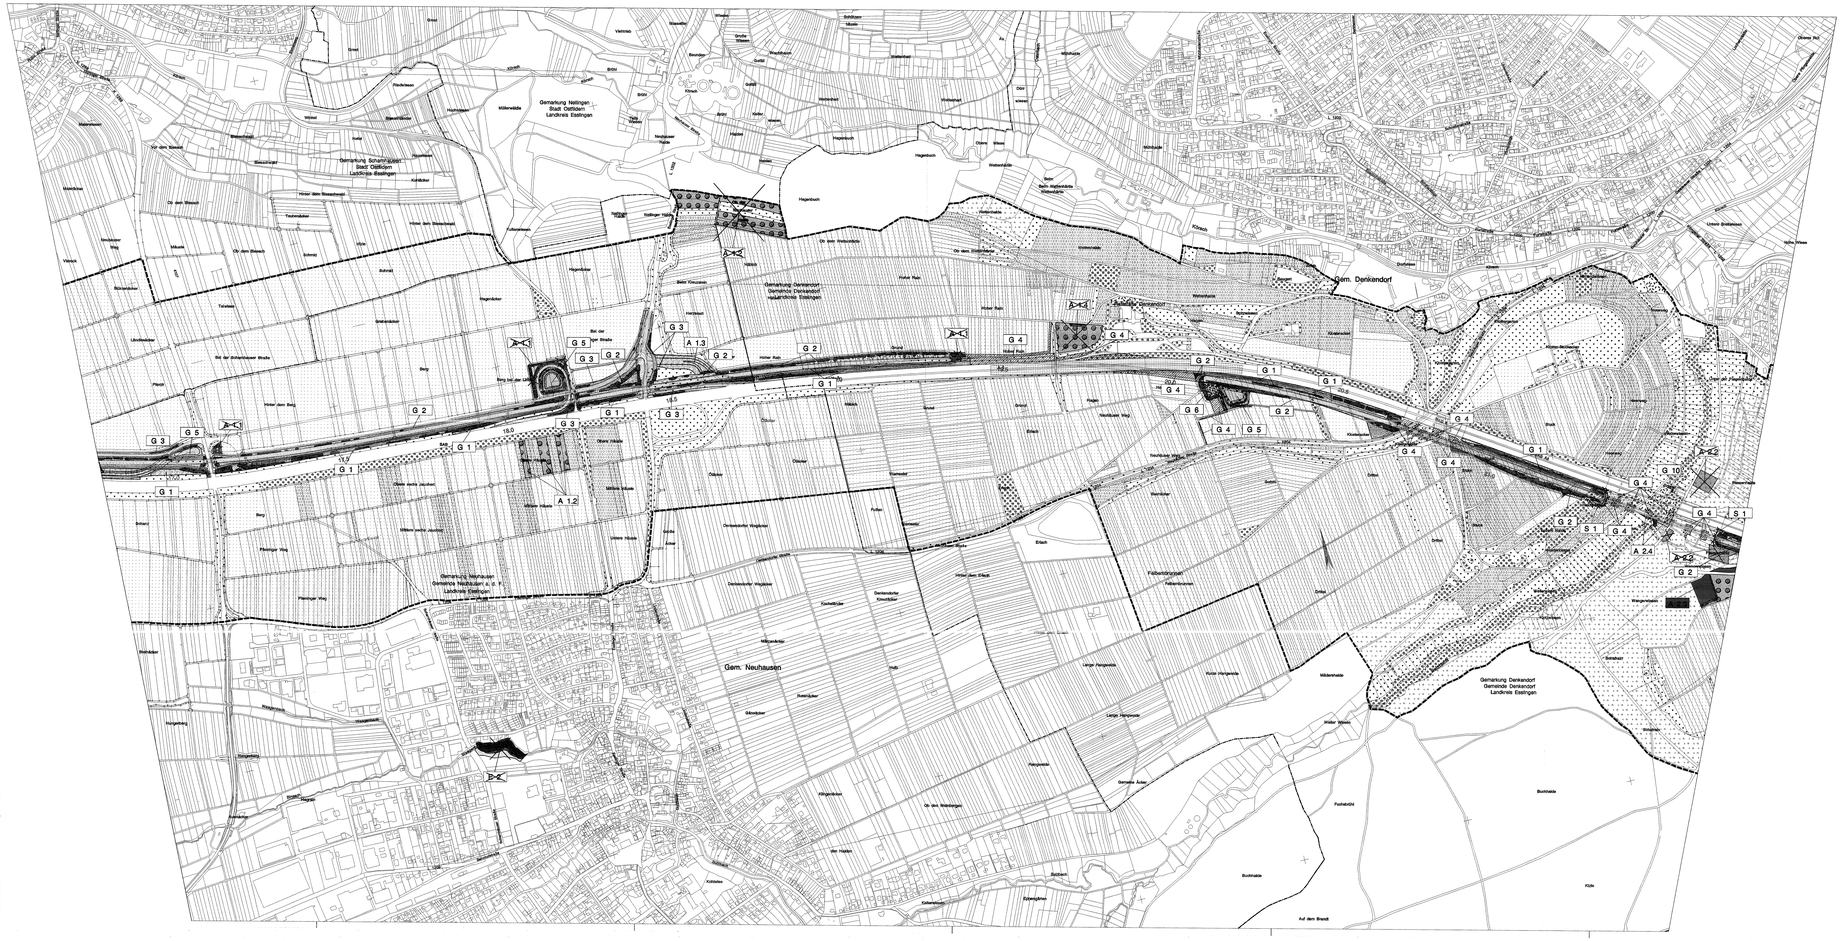

Legende

Bestand

- Wald
- Gehölz
- Grünland
- Acker, Obstplantagen
- Kleingärten, Obstbaumbestände
- Ruderalfläche
- Gewässer
- versiegelte, überbaute Flächen

Landschaftspflegerische Maßnahmen

- Waldneubegründung
- Anlage von Hecken, Feldgehölzen, Waldmänteln
- Anlage von gewässerbegleitenden Gehölzsäumen, Gehölzpflanzungen auf Feuchtstandorten
- Waldsaumgestaltung
- Anpflanzung von Einzelbäumen - Laubbäume
- Anpflanzung von Einzelbäumen - Obstbäume
- Herstellung von Habitatelementen
- Begrünung von Stütz-, Schallschutzwänden, einseitig
- Anlage von Streuobstwiesen
- Durchführung von Entwicklungsmaßnahmen in Streuobstbeständen
- Landschaftsrasenansaat
- Grünlandansaat
- Grünlandextensivierung
- Parkeinrichtungsfläche (Rasenansaat, Stauden- und Gehölzanpflanzung, Anlage von Wegen)
- Entwicklung und Pflege von Magerrasen und Feuchtwiesen nach Pflegeplan
- Einrichtung von Sukzessionsflächen, Saumzonen
- Entwicklung von Magerstandorten im Einschnitt
- Schotterrasen
- Rückführung von Gärten in Wiesenflächen
- Anlage von Gärten auf Ackerflächen
- Entwicklung von Feuchtbiotopen / Ansiedlung von Röhrichtpflanzen
- Anlage von Fischufern
- naturnahe Verlegung von Fließgewässern
- Geländemodellierung: Abgrabung / Aufschüttung
- Beseitigung von Verdolungen und Aufschüttungen
- Beseitigung von Fichtenaufforstungen
- Rekultivierung bauzeitlich beanspruchter Flächen
- Rückbau technischer Einrichtungen und Wege
- Einrichtung flächiger Schutzmaßnahmen
- Einrichtung von Schutzmaßnahmen
- S 1 Schutzmaßnahme (mit Nr.)
- G 1 Gestaltungsmaßnahme (mit Nr.)
- A 1 Ausgleichsmaßnahme (mit Nr.)
- E 1 Ersatzmaßnahme (mit Nr.)
- Aussichtspunkt
- Maßnahmenabgrenzung

Sonstiges

- 5.0 Technische Planung mit Kilometrierung
- Baulogistikfläche
- Grenze des Untersuchungsraumes
- Gemarkungsgrenze

Für den Generalplaner PFA 1.4 DE-Consult erstellt von:

UMWELT UND LANDSCHAFTSPLANUNG
DR. SCHLEE, DR. SCHMIDT & DR. Barkmann GbR
Langener 3, 64293 Darmstadt, Tel. 06151/9004-0, Fax 9004-9

Stuttgart 21

DB

30. April 2008

Umgestaltung des Bahnknotens Stuttgart
Ausbau- und Neubaustrecke Stuttgart - Augsburg
Bereich Stuttgart-Wendlingen

Planfeststellungsabschnitt 1.4 Filderbereich bis Wendlingen
Bauabschnitt km 15.3+11 - km 25.2+00

Geographische Codierung	Blattschnittcodierung	Organisatorische Codierung
1.4 1 4 0 0 (PFA Bauabschnitt Laufende Nr.)	4 8 1 3 I L - 6 0 (Blattschnittnummer Spalte)	P U A I U U K A S 0 0 (Planart Planstufe Gewerk Kürzel Planinhalt Index)

Auftraggeber
DBProjektBau GmbH
Arnulfstraße 60
80335 München
Tel. 07 11 / 2 27 86 - 0
Fax. 07 11 / 2 27 86 - 999

Projektsteuerung
Drees & Sommer AG
Infra Consult & Management GmbH
Rotebühlstraße 77
70178 Stuttgart
Tel. 07 11 / 22 22 55 - 10
Fax. 07 11 / 22 22 55 - 90

Planer - bearbeitet im Auftrag der DBProjektBau GmbH
DE-Consult
Ingenieure AG
Rotebühlstraße 77
Tel. 0711 / 226 18 - 0
Fax 0711 / 226 18 - 20

Aufgestellt
DE-Consult
gez. Glaser
Stuttgart, 30.09.2003

Übersicht der landschaftspflegerischen Maßnahmen

	Datum	Name
Gezeichnet	08/03	Le
Bearbeitet	08/03	Kru/Sü/hm

"Urheberschutz" - Alle Rechte bei der DBProjektBau GmbH

Maßstab 1:5.000

Änderungsvermerke

Index	Änderungen	Datum	Name
A	Verzicht auf die Maßnahme A 1.1, A 1.4, A 2.1 und E 2 Verzicht auf die dritten Gabione bei Maßnahme A 1.2 Anbindung der Maßnahme A 2.2	31.05.2006	gez. Metzger

Freigabe DBProjektBau GmbH
gez. Marquart
Datum: 01.10.2003

Ersatz für Plan-Nr.
Ersetzt durch Plan-Nr.

Genehmigungsvermerk - Eisenbahn-Bundesamt

Datum	Genehmigungsvermerk	Name	Unterschrift

Anlage Planfeststellungsunterlagen
Anlage 18.2.3
Blatt 2 A von 3

4U-PBA00.00