

- Legende**
- Bestand**
- Wald
 - Gehölz
 - Grünland
 - Acker, Obstplantagen
 - Kleingärten, Obstbaumbestände
 - Ruderalfläche
 - Gewässer
 - versiegelte, überbaute Flächen
- Landschaftspflegerische Maßnahmen**
- Waldneubegründung
 - Anlage von Hecken, Feldgehölzen, Waldmänteln
 - Anlage von gewässerbegleitenden Gehölzsäumen, Gehölzpflanzungen auf Feuchtstandorten
 - Waldsaumgestaltung
 - Anpflanzung von Einzelbäumen - Laubbäume
 - Anpflanzung von Einzelbäumen - Obstbäume
 - Herstellung von Habitatelementen
 - Begrünung von Stütz-, Schallschutzwänden, einseitig
 - Anlage von Streuobstwiesen
 - Durchführung von Entwicklungsmaßnahmen in Streuobstbeständen
 - Landschaftsrasenansaat
 - Grünlandansaat
 - Grünlandextensivierung
 - Parkeinrichtungsfläche (Rasenansaat, Stauden- und Gehölzanpflanzung, Anlage von Wegen)
 - Entwicklung und Pflege von Magerrasen und Feuchtwiesen nach Pflegeplan
 - Einrichtung von Sukzessionsflächen, Saumzonen
 - Entwicklung von Magerstandorten im Einschnitt
 - Schotterrasen
 - Rückführung von Gärten in Wiesenflächen
 - Anlage von Gärten auf Ackerflächen
 - Entwicklung von Feuchtbiosphären / Ansiedlung von Röhrichtpflanzen
 - naturnahe Verlegung von Fließgewässern
 - Geländemodellierung: Abgrabung / Aufschüttung
 - Beseitigung von Verdolungen und Aufschüttungen
 - Beseitigung von Fichtenaufforstungen
 - Rekultivierung bauzeitlich beanspruchter Flächen
 - Rückbau technischer Einrichtungen und Wege
 - Einrichtung flächiger Schutzmaßnahmen
 - Einrichtung von Schutzmaßnahmen
 - Schutzmaßnahme (mit Nr.)
 - Gestaltungsmaßnahme (mit Nr.)
 - Ausgleichsmaßnahme (mit Nr.)
 - Ersatzmaßnahme (mit Nr.)
 - Aussichtspunkt
 - Maßnahmenabgrenzungen

- Sonstiges**
- Technische Planung mit Kilometrierung
 - Baulogistikfläche
 - Grenze des Untersuchungsraumes
 - Gemarkungsgrenze
 - Flurstücksnummer


Für den Generalplan PIA 1.4 DE-Consult erstellt von:

Stuttgart 21

Planfestgestellt gemäß § 13 Abs. 1 Nr. 1 S. 1 BauNVO durch Beschluss vom 30. April 2008 Az.: 59188 PAP-P 521-FA1.4

Umgestaltung des Bahnknotens Stuttgart
 Ausbau- und Neubaustrecke Stuttgart - Augsburg
 Bereich Stuttgart-Wendlingen

Planfeststellungsabschnitt 1.4 Filderbereich bis Wendlingen
 Bauabschnitt km 15,3+11 - km 25,2+00

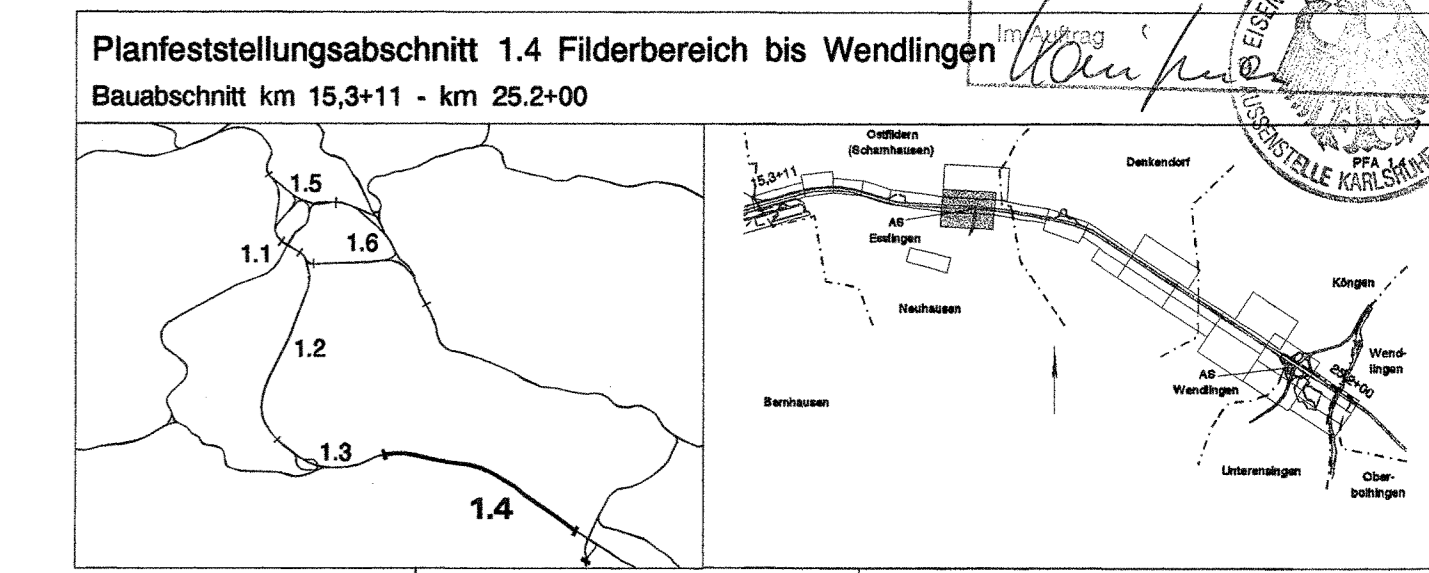

Geographische Codierung 1 4 1 4 0 0	Blattschnittcodierung 4 8 1 3 I K 3	Organisatorische Codierung P U a i U K K 5 0 0
Auftraggeber DB Projektbau GmbH Wolfrumstraße 20 70779 Stuttgart Tel. 07 11 / 2 27 85 - 0 Fax. 07 11 / 2 27 85 - 599	Projektsteuerung DB-Consult Infra-Consult & Management GmbH Leutenschlagstraße 2 70178 Stuttgart Tel. 07 11 / 2 27 85 - 0 Fax. 07 11 / 2 27 85 - 90	Planer - bearbeitet im Auftrag der DB Projektbau GmbH DB-Consult Jägerstraße 40 70174 Stuttgart Tel. 07 11 / 2 27 18 - 0 Fax. 07 11 / 2 27 18 - 90
Aufgestellt: gez. Marquart	Aufgestellt: gez. Marquart	Aufgestellt: gez. Marquart

Landschaftspflegerischer Maßnahmenplan		Datum	08/03	Name	Lo
NBS km 17,825 bis 18,716		Bearbeiter	08/03	Jia/Schm	
Maßstab		1:1.000			
Freigabe DB Projektbau GmbH		gez. Marquart			
Datum: 01.10.2008		Ersatz für Plan-Nr. _____			
Ersatz durch Plan-Nr. _____		Ersatz durch Phase _____			
Ersatz durch Plan-Nr. _____		Ersatz durch Index _____			
Genehmigungsvermerk - Eisenbahn-Bundesamt		Anlage Planfeststellungsunterlagen			
Datum	Genehmigungsvermerk	Name	Unterschrift		
Anlage 18.2.4		Blatt 6A von 17			