

Legende

Bestand

- Wald
- Gehölz
- Grünland
- Acker, Obstplantagen
- Kleingärten, Obstbaumbestände
- Ruderalfläche
- Gewässer
- versiegelte, überbaute Flächen

Landschaftspflegerische Maßnahmen

- Waldneubegründung
- Anlage von Hecken, Feldgehölzen, Waldmänteln
- Anlage von gewässerbegleitenden Gehölzsäumen, Gehölzpflanzungen auf Feuchtstandorten
- Waldsaumgestaltung
- Anpflanzung von Einzelbäumen - Laubbäume
- Anpflanzung von Einzelbäumen - Obstbäume
- Herstellung von Habitatelementen
- Begrünung von Stütz-, Schallschutzwänden, einseitig
- Anlage von Streuobstwiesen
- Durchführung von Entwicklungsmaßnahmen in Streuobstbeständen
- Landschaftsrasenansaat
- Grünlandansaat
- Grünlandextensivierung
- Parkeinrichtungsfläche (Rasenansaat, Stauden- und Gehölzanpflanzung, Anlage von Wegen)
- Entwicklung und Pflege von Magerrasen und Feuchtwiesen nach Pflegeplan
- Einrichtung von Sukzessionsflächen, Saumzonen
- Entwicklung von Magerstandorten im Einschnitt
- Schotterrassen
- Rückführung von Gärten in Wiesenflächen
- Anlage von Gärten auf Ackerflächen
- Entwicklung von Feuchtbiotopen / Ansiedlung von Röhrichtpflanzen
- Anlage von Flachufern
- naturnahe Verlegung von Fließgewässern
- Geländemodellierung: Abgrabung / Aufschüttung

- Beseitigung von Verdolungen und Aufschüttungen
- Beseitigung von Fichtenaufforstungen
- Rekultivierung bauzeitlich beanspruchter Flächen
- Rückbau technischer Einrichtungen und Wege
- Einrichtung flächiger Schutzmaßnahmen
- Einrichtung von Schutzmaßnahmen
- Schutzmaßnahme (mit Nr.)
- Gestaltungsmaßnahme (mit Nr.)
- Ausgleichsmaßnahme (mit Nr.)
- Ersatzmaßnahme (mit Nr.)
- Aussichtspunkt
- Maßnahmenabgrenzung

Sonstiges


- Technische Planung mit Kilometrierung
- Baugestaltungsfläche
- Grenze des Untersuchungsraumes
- Gemarkungsgrenze
- Flurstücksnummer

Für den Generalplaner PIA 1.4 DE-Consult erstellt von:

Umwelt- und Landschaftsplanung
DR. SCHLEBE, DR. SCHMIDT & DR. BOHMERS GBR
Langgasse 8, 70569 Wending, Tel. 071431008-0, Fax 071431008-1

Umgestaltung des Bahnknotens Stuttgart
Ausbau- und Neubaustrecke Stuttgart - Augsburg
Bereich Stuttgart-Wendlingen

Planfeststellungsabschnitt 1.4 Filderbereich bis Wendlingen
Baubeschnitt km 15,3+11 - km 25,2+00

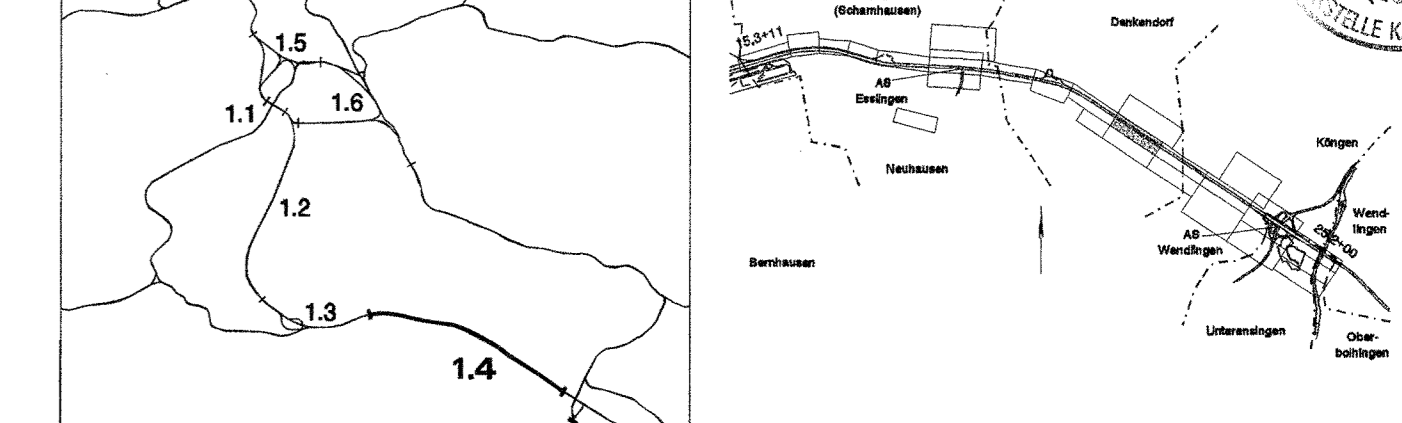

Geographische Codierung PFA Baubeschnitt Baubeschnitt	Blattschnittcodierung 4 8 1 3 1 0 0	Organisatorische Codierung P U a 1 0 5 0 0
Auftraggeber DBProjektBau GmbH Wolfratshauser Str. 20 70173 Stuttgart Tel. 07 11 / 2 27 85 - 0 Fax. 07 11 / 2 27 85 - 599	Projektsteuerung Drees & Sommer AG Infra-Consult & Management GmbH Lehrrechenweg 2 70173 Stuttgart Tel. 07 11 / 22 29 98 - 10 Fax. 07 11 / 22 29 98 - 90	Planer - bearbeitet im Auftrag der DBProjektBau GmbH DE-Consult Jägerstraße 40 70174 Stuttgart Tel. 07 11 / 229 18 - 0 Fax 07 11 / 229 18 - 99

<p>Landschaftspflegerischer Maßnahmenplan NBS km 21,168 bis 22,071</p>		Datum	Name								
		Gezeichnet	08/03 Le								
<p>Maßstab 1:1.000</p>		Bearbeiter	08/03 Ja/Schm								
		Freigabe DBProjektBau GmbH gez. Marquart									
<p>Datum: 01.10.2003</p>		<p>Ersatz für Plan-Nr. _____ Phase _____ Index _____</p> <p>Ersatz durch Plan-Nr. _____</p> <p>Anlage Planfeststellungsunterlagen</p>									
<p>Anlage 18.2.4</p> <p>Blatt 10A von 17</p>		<p>Genehmigungsvermerk - Eisenbahn-Bundesamt</p> <table border="1"> <tr> <th>Datum</th> <th>Genehmigungsvermerk</th> <th>Name</th> <th>Unterschrift</th> </tr> <tr> <td> </td> <td> </td> <td> </td> <td> </td> </tr> </table>		Datum	Genehmigungsvermerk	Name	Unterschrift				
Datum	Genehmigungsvermerk	Name	Unterschrift								