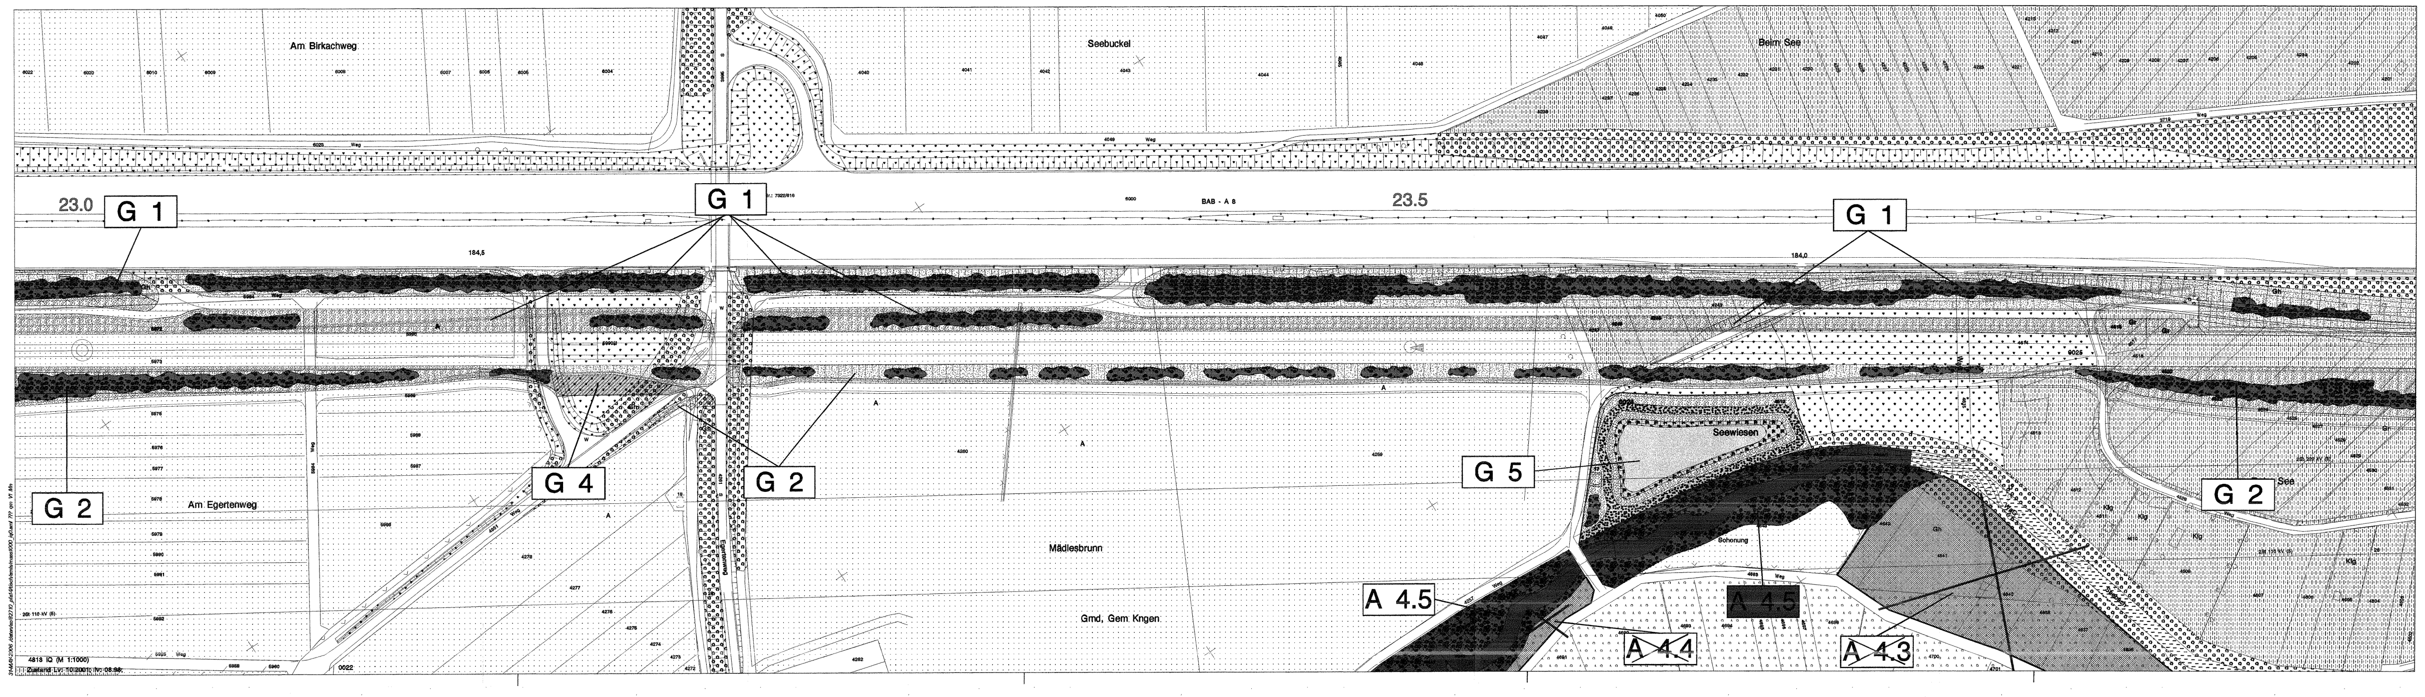

Legende

Bestand

- ▒ Wald
- ░ Gehölz
- ┄ Grünland
- ☐ Acker, Obstplantagen
- ▦ Kleingärten, Obstbaumbestände
- ▒ Ruderalfläche
- ┄ Gewässer
- ☐ versiegelte, überbaute Flächen

Landschaftspflegerische Maßnahmen

- ■ Waldneubegründung
- ■ Anlage von Hecken, Feldgehölzen, Waldmänteln
- ■ Anlage von gewässerbegleitenden Gehölzsäumen, Gehölzpflanzungen auf Feuchtstandorten
- ▨ Waldsaumgestaltung
- ● Anpflanzung von Einzelbäumen - Laubbäume
- ● Anpflanzung von Einzelbäumen - Obstbäume
- ● Herstellung von Habitatelementen
- Begrünung von Stütz-, Schallschutzwänden, einseitig
- ▩ Anlage von Streuobstwiesen
- ▩ Durchführung von Entwicklungsmaßnahmen in Streuobstbeständen
- ░ Landschaftsrasenansaat
- ░ Grünlandansaat
- ☐ Grünlandextensivierung
- ▦ Parkeinrichtungsfläche (Rasenansaat, Stauden- und Gehölzanpflanzung, Anlage von Wegen)
- ☐ Entwicklung und Pflege von Magerrasen und Feuchtwiesen nach Pflegeplan
- ░ Einrichtung von Sukzessionsflächen, Saumzonen
- ░ Entwicklung von Magerstandorten im Einschnitt
- ▩ Schotterrasen
- ▨ Rückführung von Gärten in Wiesenflächen
- ▦ Anlage von Gärten auf Ackerflächen
- ▩ Entwicklung von Feuchtbiotopen / Ansiedlung von Röhrichtpflanzen
- ▨ Anlage von Flachufern
- naturnahe Verlegung von Fließgewässern
- ▥ Geländemodellierung: Abgrabung / Aufschüttung

- ▧ Beseitigung von Verdolungen und Aufschüttungen
- ▩ Beseitigung von Fichtenaufforstungen
- ▨ Rekultivierung bauzeitlich beanspruchter Flächen
- ▨ Rückbau technischer Einrichtungen und Wege
- ▩ Einrichtung flächiger Schutzmaßnahmen
- Einrichtung von Schutzmaßnahmen
- S 1 Schutzmaßnahme (mit Nr.)
- G 1 Gestaltungsmaßnahme (mit Nr.)
- A 1 Ausgleichsmaßnahme (mit Nr.)
- E 1 Ersatzmaßnahme (mit Nr.)
- Aussichtspunkt
- –··– Maßnahmenabgrenzung

Sonstiges

- 0.5 Technische Planung mit Kilometrierung
- ▦ Baulogistikfläche
- ▬ ▬ ▬ Grenze des Untersuchungsraumes
- –·–·– Gemarkungsgrenze
- 123 Flurstücksnummer

Für den Generalplaner PfA 1.4 DE-Consult erstellt von:

UMWELT- UND LANDSCHAFTSPLANUNG
DR. SCHLIEBE, DR. SCHMIDT & DR. Bohmann GBR
Langgasse 3, 86650 Wemding, Tel. 09092/91005-0, Fax 91005-9

Stuttgart 21

DB

Planfestgestellt gemäß § 18
durch Beschluss
vom 30. April 2008
Az.: 59160 PAP-PS21-PFA1.4
Eisenbahn-Bundesamt
Ast. Karlsruhe/Stuttgart
Im Auftrag

Umgestaltung des Bahnknotens Stuttgart

Ausbau- und Neubaustrecke Stuttgart - Augsburg
Bereich Stuttgart-Wendlingen

Planfeststellungsabschnitt 1.4 Filderbereich bis Wendlingen
Bauabschnitt km 15,3+11 - km 25.2+00

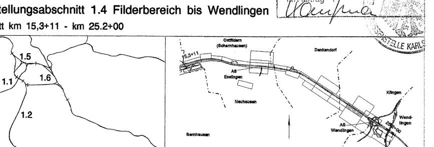

Geographische Codierung			Blattschnittcodierung		Organisatorische Codierung					
1.4	1 4	0 0	4 8 1 3	I Q _ _ _	P	U a I _	U	K	Q 5	0 0
PFA	Bauabschnitt	Blattschnitt	Streckennummer	Bezirk	Phase	Planzeichen	Gewerk	Ebene	Planinhalt	Index

Auftraggeber

DBProjektBau GmbH
Wolframstraße 20
70173 Stuttgart
Tel. 07 11 / 2 27 85 - 0
Fax. 07 11 / 2 27 85 - 999

Projektsteuerung

Drees & Sommer AG
Infra Consult & Mangagement GmbH
Lautenschlagerstraße 2
70173 Stuttgart
Tel. 07 11 / 22 29 33 - 10
Fax. 07 11 / 22 29 33 - 90

Planer - bearbeitet im Auftrag der DBProjektBau GmbH

DE-Consult
Jägerstraße 40
70174 Stuttgart
Tel. 0711 / 229 18 - 0
Fax 0711 / 229 18 - 99

Aufgestellt:
DE-Consult
gez. Glaser
Stuttgart, 30.09.2003

Landschaftspflegerischer Maßnahmenplan

NBS km 22,974 bis 23,877

44-16

"Urheberschutz" - Alle Rechte bei der DBProjektBau GmbH

	Datum	Name
Gezeichnet	08/03	Le
Bearbeiter	08/03	Ja/Schm

Maßstab
1:1.000

Änderungsvermerke

Index	Änderungen	Datum	Name
A	Änderung Verlegung Seebach bei Maßnahme A 4.5	31.05.2006	gez. Marquart
	Verzicht auf die Maßnahmen A 4.3, A4.4 und A 4.6		

Freigabe DBProjektBau GmbH
gez. Marquart
Datum: 01.10.2003

Ersatz für Plan-Nr. Phase Index
Ersetzt durch Plan-Nr.

Genehmigungsvermerk - Eisenbahn-Bundesamt

Datum	Genehmigungsvermerk	Name	Unterschrift

Anlage Planfeststellungsunterlagen
Anlage 18.2.4
Blatt 12 A von 17

4U14PKQ5.00_