



**Legende**

**Bestand**

- Wald
- Gehölz
- Grünland
- Acker, Obstplantagen
- Kleingärten, Obstbaumbestände
- Ruderalfläche
- Gewässer
- versiegelte, überbaute Flächen

**Landschaftspflegerische Maßnahmen**

- Waldneubegründung
- Anlage von Hecken, Feldgehölzen, Waldmänteln
- Anlage von gewässerbegleitenden Gehölzsäumen, Gehölzpflanzungen auf Feuchtstandorten
- Waldsaumgestaltung
- Anpflanzung von Einzelbäumen - Laubbäume
- Anpflanzung von Einzelbäumen - Obstbäume
- Herstellung von Habitatelementen
- Begrünung von Stütz-, Schallschutzwänden, einseitig
- Anlage von Streuobstwiesen
- Durchführung von Entwicklungsmaßnahmen in Streuobstbeständen
- Landschaftsrassensaat
- Grünlandansaat
- Grünlandextensivierung
- Parkeinrichtungsfäche (Rasensaat, Stauden- und Gehölzpflanzung, Anlage von Wegen)
- Entwicklung und Pflege von Magerrasen und Feuchtwiesen nach Pflegeplan
- Einrichtung von Sukzessionsflächen, Saumzonen
- Entwicklung von Magerstandorten im Einschnitt
- Schotterrasen
- Rückführung von Gärten in Wiesenflächen
- Anlage von Gärten auf Ackerflächen
- Entwicklung von Feuchtbiosphären / Ansiedlung von Röhrichtpflanzen naturnahe Verlegung von Fließgewässern
- Geländemodellierung: Abgrabung / Aufschüttung
- Beseitigung von Verdolungen und Aufschüttungen
- Beseitigung von Fichtenaufforstungen
- Rekultivierung bauzeitlich beanspruchter Flächen
- Rückbau technischer Einrichtungen und Wege
- Einrichtung flächiger Schutzmaßnahmen
- Einrichtung von Schutzmaßnahmen
- Schutzmaßnahme (mit Nr.)
- Gestaltungsmaßnahme (mit Nr.)
- Ausgleichsmaßnahme (mit Nr.)
- Ersatzmaßnahme (mit Nr.)
- Aussichtspunkt
- Maßnahmenabgrenzungen


**Sonstiges**

- Technische Planung mit Kilometrierung
- Baufolienfläche
- Grenze des Untersuchungsraumes
- Gemarkungsgrenze
- Flurstücksnummer



**Umgestaltung des Bahnknotens Stuttgart**  
 Ausbau- und Neubaustrecke Stuttgart - Augsburg  
 Bereich Stuttgart-Wendlingen

Planfeststellungsabschnitt 1.4 Filderbereich bis Wendlingen  
 Bauabschnitt km 15,3+11 - km 25,2+00

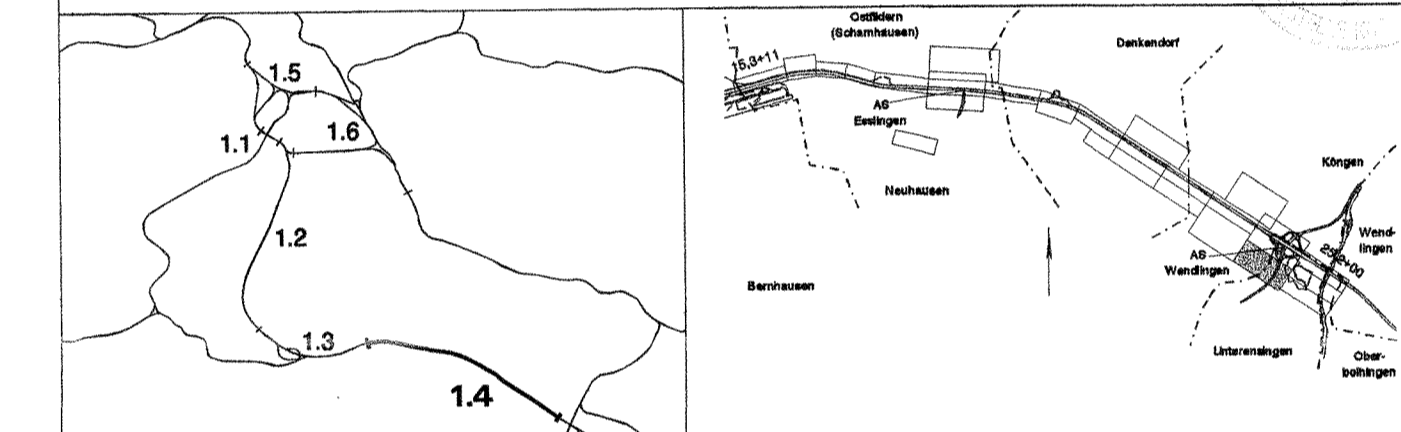

Geographische Codierung 1 4 1 4 0 0	Blattschnittcodierung 4 8 1 3 1 R 2 0	Organisatorische Codierung P U A 1 U K R 6 0 0
Auftraggeber DBProjektBau GmbH Höfenerstraße 20 70372 Stuttgart Tel. 07 11 / 2 27 85 - 0 Fax. 07 11 / 2 27 85 - 699	Projektsteuerung Drees & Sommer AG Site Consult & Management GmbH Ludwigsplatzstraße 2 70372 Stuttgart Tel. 07 11 / 22 29 93 - 10 Fax. 07 11 / 22 29 93 - 90	Planer - bearbeitet im Auftrag der DBProjektBau GmbH Aufgebot: DE-Consult gez. Glaser Stuttgart, 30.09.2003

<b>Landschaftspflegerischer Maßnahmenplan</b>		Datum	Name
NBS km 23,877 bis 24,780		Gezeichnet	08/03 Le
Maßstab <b>1:1.000</b>		Bearbeitet	08/03 Ja/Schm
"Urheberschutz" - Alle Rechte bei der DBProjektBau GmbH		Freigebe	DBProjektBau GmbH
Änderungsvermerk		gez.	Marquart
Datum:		01.10.2003	
Genehmigungsvermerk - Eisenbahn-Bundesamt		Ersatz für Plan-Nr.:	
Datum		Genehmigungsvermerk	
Name		Unterschrift	
Anlage		Planfeststellungsunterlagen	
Blatt 15A von 17			

Für den Generalplaner PIA 1.4 DE-Consult erstellt von:

UMWELT- UND LANDSCHAFTSPLANUNG  
 DR. SCHLEIBER, DR. SCHMIDT & DR. BUCHNER GbR  
 Langenlocherstraße 1, 70372 Stuttgart, Tel. 07141301-1, Fax 07141301-4