

Legende

Bestand

- Wald
- Gehölz
- Grünland
- Acker, Obstplantagen
- Kleingärten, Obstbaumbestände
- Ruderalfläche
- Gewässer
- versiegelte, überbaute Flächen

Landschaftspflegerische Maßnahmen


- Waldneubegründung
- Anlage von Hecken, Feldgehölzen, Waldmänteln
- Anlage von gewässerbegleitenden Gehölzsäumen, Gehölzpflanzungen auf Feuchtstandorten
- Waldsaumgestaltung
- Anpflanzung von Einzelbäumen - Laubbäume
- Anpflanzung von Einzelbäumen - Obstbäume
- Herstellung von Habitatelementen
- Begrünung von Stütz-, Schallschutzwänden, einseitig
- Anlage von Streuobstwiesen
- Durchführung von Entwicklungsmaßnahmen in Streuobstbeständen
- Landschaftsrasenansaat
- Grünlandansaat
- Grünlandextensivierung
- Parkeinrichtungsfäche (Rasenansaat, Stauden- und Gehölzanzpflanzung, Anlage von Wegen)
- Entwicklung und Pflege von Magerrasen und Feuchtwiesen nach Pflegeplan
- Einrichtung von Sukzessionsflächen, Saumzonen
- Entwicklung von Magerstandorten im Einschnitt
- Schotterrasen
- Rückführung von Gärten in Wiesenflächen
- Anlage von Gärten auf Ackerflächen
- Entwicklung von Feuchtbiotopen / Ansiedlung von Röhrichtpflanzen
- Anlage von Flachufeln
- naturnahe Verlegung von Fließgewässern
- Geländemodellierung: Abgrabung / Aufschüttung

- Beseitigung von Verdolungen und Aufschüttungen
- Beseitigung von Fichtenaufforstungen
- Rekultivierung bauzeitlich beanspruchter Flächen
- Rückbau technischer Einrichtungen und Wege
- Einrichtung flächiger Schutzmaßnahmen
- Einrichtung von Schutzmaßnahmen
- Schutzmaßnahme (mit Nr.)
- Gestaltungsmaßnahme (mit Nr.)
- Ausgleichsmaßnahme (mit Nr.)
- Ersatzmaßnahme (mit Nr.)
- Aussichtspunkt
- Maßnahmenabgrenzung

Sonstiges

- Technische Planung mit Kilometrierung
- Baulogistikfläche
- Grenze des Untersuchungsraumes
- Gemarkungsgrenze
- Flurstücksnummer

Umgestaltung des Bahnknotens Stuttgart
 Ausbau- und Neubaustrecke Stuttgart - Augsburg
 Bereich Stuttgart-Wendlingen

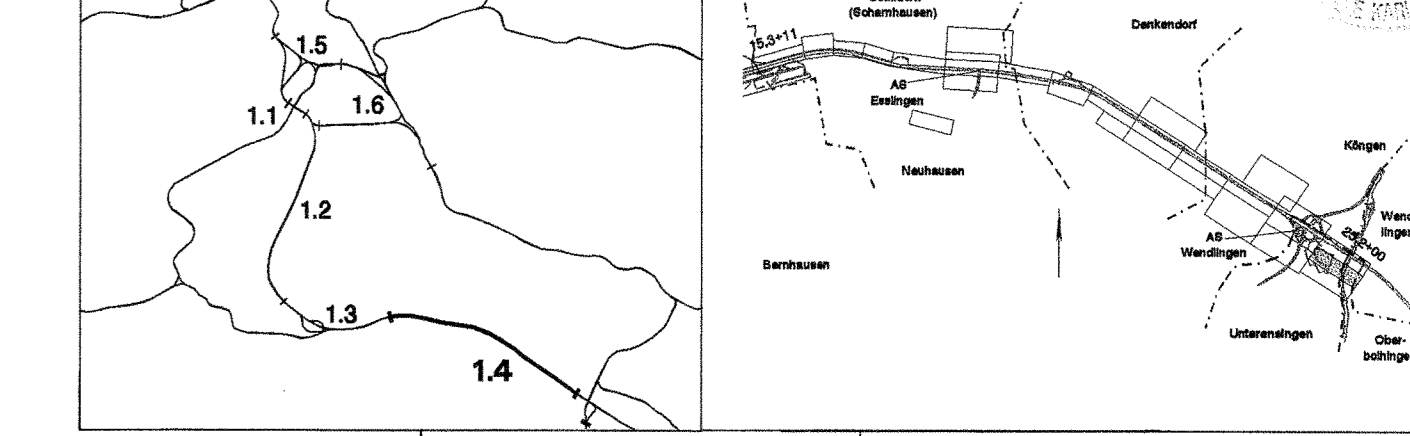

Geographische Codierung 1 4 1 4 0 0	Blattschnittcodierung 4 8 1 3 1 S 6 - -	Organisatorische Codierung P U a U K U S 0 0
Auftraggeber DBProjektBau GmbH Wolfratshausen 20 70178 Stuttgart Tel. 07 11 / 2 27 85 - 0 Fax. 07 11 / 2 27 85 - 999	Projektsteuerung Drees & Sommer AG Infra Consult & Management GmbH Lautenschlagerstraße 2 70178 Stuttgart Tel. 07 11 / 22 29 33 - 10 Fax. 07 11 / 22 29 33 - 90	Planer - bearbeitet im Auftrag der DBProjektBau GmbH DE-Consult Jägerstraße 40 70174 Stuttgart Tel. 0711 / 229 18 - 0 Fax. 0711 / 229 18 - 99

Landschaftspflegerischer Maßnahmenplan
 NBS km 24,780 bis 25,200

44-20

„Urheberschutz“ - Alle Rechte bei der DBProjektBau GmbH

Datum	Name	Gezeichnet	Datum	Name
08/03	Lo	08/03	Ja/Schm	

Maßstab: **1:1.000**

Freigabe DBProjektBau GmbH
 gez. Marquart
 Datum: 01.10.2003

Ersatz für Plan-Nr. Phase Index
 Ersetzt durch Plan-Nr.

Anlage Planfeststellungsunterlagen
 Anlage **18.2.4**
 Blatt **16** von **17**