


- Legende**
- Bestand**
- Wald
 - Gehölz
 - Grünland
 - Acker, Obstplantagen
 - Kleingärten, Obstbaumbestände
 - Ruderalfläche
 - Gewässer
 - versiegelte, überbaute Flächen
- Landschaftspflegerische Maßnahmen**
- Waldneubegründung
 - Anlage von Hecken, Feldgehölzen, Waldmänteln
 - Anlage von gewässerbegleitenden Gehölzsaumen, Gehölzpflanzungen auf Feuchtstandorten
 - Waldsaumgestaltung
 - Anpflanzung von Einzelbäumen - Laubbäume
 - Anpflanzung von Einzelbäumen - Obstbäume
 - Herstellung von Habitatelementen
 - Begrünung von Stütz-, Schallschutzwänden, einseitig
 - Anlage von Streuobstwiesen
 - Durchführung von Entwicklungsmaßnahmen in Streuobstbeständen
 - Landschaftsrasenansaat
 - Grünlandansaat
 - Grünlandextensivierung
 - Parkeinrichtungsfläche (Rasenansaat, Stauden- und Gehölzpflanzung, Anlage von Wegen)
 - Entwicklung und Pflege von Magerrasen und Feuchtwiesen nach Pflegeplan
 - Einrichtung von Sukzessionsflächen, Saumzonen
 - Entwicklung von Magerstandorten im Einschnitt
 - Schotterrasen
 - Rückführung von Gärten in Wiesenflächen
 - Anlage von Gärten auf Ackerflächen
 - Entwicklung von Feuchtbiosphären / Ansiedlung von Röhrichtpflanzen
 - Anlage von Flachurnen
 - naturnahe Verlegung von Fließgewässern
 - Geländemodellierung: Abgrabung / Aufschüttung
- Sonstiges**
- Technische Planung mit Kilometrierung
 - Baulogistikfläche
 - Grenze des Untersuchungsraumes
 - Gemarkungsgrenze
 - Flurstücksnummer

Umgestaltung des Bahnnotens Stuttgart
 Ausbau- und Neubaustrecke Stuttgart - Augsburg
 Bereich Stuttgart-Wendlingen

Planfeststellungsabschnitt 1.4 Filderbereich bis Wendlingen
 Bauschnitt km 15,3+11 - km 25,2+00

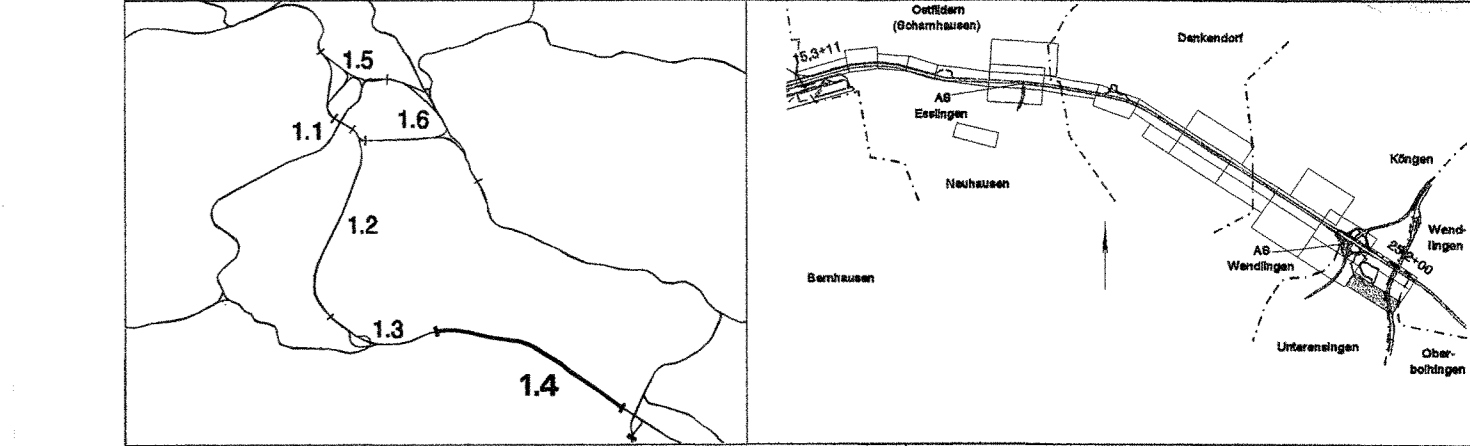

Geographische Codierung	Blattschnittcodierung	Organisatorische Codierung
1 4 1 4 0 0	4 8 1 3 1 T 3 -	P U a i - U K V 5 0 0
PFA Bauschnitt Blattschnitt	Strassennummer Bezirk	Phase Planzungen Gewerk Ebene Planinhalt Index
Auftraggeber	Projektsteuerung	Planer - bearbeitet im Auftrag der DBProjektBau GmbH
DBProjektBau GmbH Wolferstraße 20 70173 Stuttgart Tel. 07 11 / 2 27 85 - 0 Fax. 07 11 / 2 27 85 - 999	Drees & Sommer AG Infra Consult & Management GmbH Laufenschlagstraße 2 70173 Stuttgart Tel. 07 11 / 22 29 33 - 10 Fax. 07 11 / 22 29 33 - 90	DE-Consult Jägerstraße 40 70174 Stuttgart Tel. 07 11 / 229 18 - 0 Fax. 07 11 / 229 18 - 99
		Aufgestellt: gez. Glaser Stuttgart, 30.09.2003

Landschaftspflegerischer Maßnahmenplan		Datum	Name
NBS km 24,780 bis 25,200		Gezeichnet	08/03 Le
"Urberschütz" - Alle Rechte bei der DBProjektBau GmbH		Bearbeiter	08/03 Ja/Schm
Maßstab		1:1.000	
Freigabe DBProjektBau GmbH		gez. Marquart	
Datum:		01.10.2003	
Ersatz für Plan-Nr.		Phase	Index
Ersatz durch Plan-Nr.		Anlage Planfeststellungsunterlagen	
Anlage 18.2.4		Blatt 17A von 17	

Änderungsvermerke			
Index	Änderungen	Datum	Name
A	Anpassung Maßnahme A 5.3 und A 5.7 an Schaffung Retentionsraum	31.05.2006	gez. Marquart
Genehmigungsvermerk - Eisenbahn-Bundesamt			
Datum	Genehmigungsvermerk	Name	Unterschrift