



Umgestaltung des Bahnknotens Stuttgart
Ausbau- und Neubaustrecke Stuttgart – Augsburg
Bereich Stuttgart–Wendlingen mit Flughafenanbindung

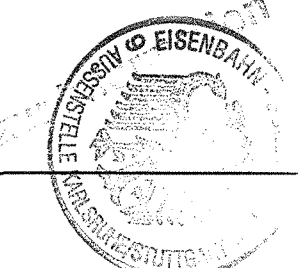

Ergänzung zu Anlage 1, Teil II
Alternativentscheidung Aus- und Neubaustrecke Stuttgart – Augsburg

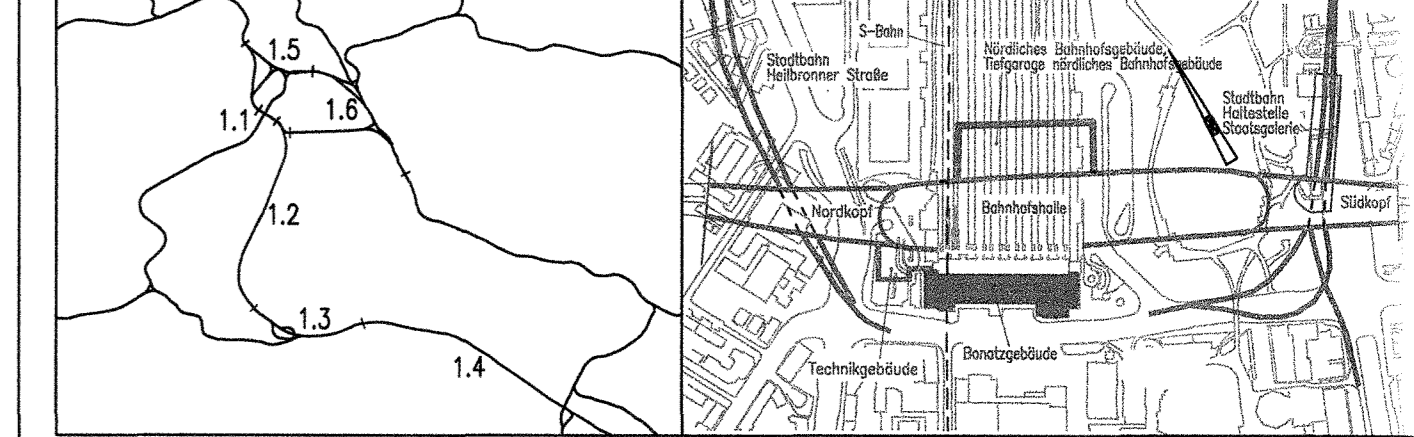

Geographische Codierung 1.1 PFA Baubeschnitt Blattschnitt	Blattschnittcodierung 4 7 0 0 — — — — Streckennummer Bezirk	Organisatorische Codierung P v i — — — — — Phase Planzeichen Gewerk Ebene Planinhalt Index
Auftraggeber DB ProjektBau GmbH Niederlassung Südwest Projektzentrum Stuttgart 1 Wolfrumstraße 20 70191 Stuttgart Tel. 07 11 / 2 27 85 - 0 Fax 07 11 / 2 27 85 - 999	Projektsteuerung Drees & Sommer Infra Consult & Management GmbH Lautenschlagerstraße 2 70173 Stuttgart Tel. 07 11 / 22 29 33 - 10 Fax 07 11 / 22 29 33 - 90	Planer - bearbeitet im Auftrag der DB ProjektBau GmbH BUNG / DE-Consult / FICHTNER Kreuzstraße 36 70174 Stuttgart Tel. 07 11 / 162 50 - 0 Fax 07 11 / 162 50 - 24 gez. Glaser Stuttgart, 14.02.2003

Lageplan		Datum	Name
Erweiterte Variante des Vorhabenträgers		05/03	MSA
und Variante "Lean"		Bearbeiter	05/03 WWA
Maßstab		1:5000	
"Urheberschutz" - Alle Rechte bei der DBProjektBau GmbH			
Änderungsvermerke		Freigabe DB ProjektBau GmbH gez. P. Marquart	
Index	Änderungen	Datum	Name
Genehmigungsvermerk - Eisenbahn-Bundesamt		12-01	
Datum	Genehmigungsvermerk	Name	Unterschrift
Ersatz für Plan-Nr.		Phase	Index
Ersetzt durch			
Plan-Nr.			
Anlage Planfeststellungsunterlagen			
Anlage 1 Teil II - E			
Blatt 1 von 5			