NUR ZUR INFORMATION

Stuttgart 21

Deutsche Bahn DB

Umgestaltung des Bahnknotens Stuttgart

Ausbau- und Neubaustrecke Stuttgart – Augsburg
Bereich Stuttgart–Wendlingen mit Flughafenanbindung

Ergänzung zu Anlage 1, Teil II
Alternativentscheidung Aus- und Neubaustrecke Stuttgart – Augsburg

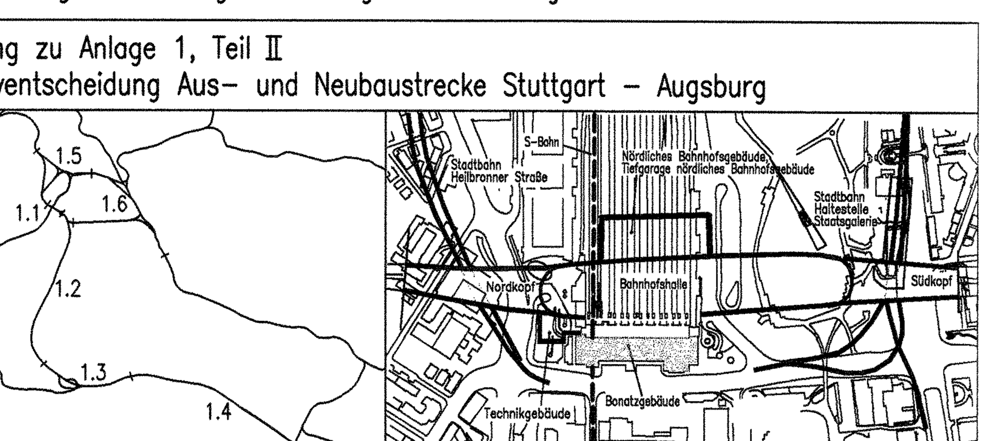

Geographische Codierung			Blattschnittcodierung		Organisatorische Codierung					
PFA	Bauabschnitt	Blattschnitt	Streckennummer	Bezirk	Phase	Planzeichen	Gewerk	Ebene	Planinhalt	Index
1.1		0 0	4		P	I				–

Auftraggeber

DB ProjektBau GmbH
Projektzentrum Stuttgart 1
Wolframstr. 20
70191 Stuttgart
Tel. 07 11 / 2 27 85 – 0
Fax. 07 11 / 2 27 85 – 11

Projektsteuerung

Drees & Sommer
Infra Consult & Management GmbH
Lautenschlagerstraße 2
70173 Stuttgart
Tel. 07 11 / 22 29 33 – 10
Fax. 07 11 / 22 29 33 – 90

Planer – bearbeitet im Auftrag der
DB ProjektBau GmbH
Ingenieur – Arbeitsgemeinschaft

BGS Ingenieursozietät
Hanauer Landstraße 135
60314 Frankfurt a. M.
Tel. 069 / 95921 – 0
Fax. 069 / 95921 – 437

Boll und Partner GmbH
Etzelstraße 11
70180 Stuttgart
Tel. 0711 / 64954 – 0
Fax. 0711 / 64954 – 10

Stuttgart, den 15.05.2003

gez. Münzner

Längsschnitt Fernbahntunnel
Variante "Götz"

	Datum	Name
Gezeichnet	05/03	How
Bearbeiter	05/03	Baur
Geändert		

Maßstab 1 : 500

"Urheberschutz" – Alle Rechte bei der DB ProjektBau GmbH

Änderungsvermerke

Index	Änderungen	Datum	Name

Freigabe DBProjektBau GmbH

gez. P. Marquart

Datum: 15.03.2003

Ersatz für Plan-Nr. Phase Index
Ersetzt durch Plan-Nr.

Genehmigungsvermerk – Eisenbahn-Bundesamt 12-05

Datum	Genehmigungsvermerk	Name	Unterschrift

Anlage Planfeststellungsunterlagen

Anlage 1 Teil II–E

Blatt 5 von 5

P:\Projekte\Stg21\Plaene\Planung\Variante-Götz\Dwg-Files Dateiname: LS-HBF-Götz Plot-Datei: Planstand: 15.05.03