Alle Höhenangaben im Neuen System

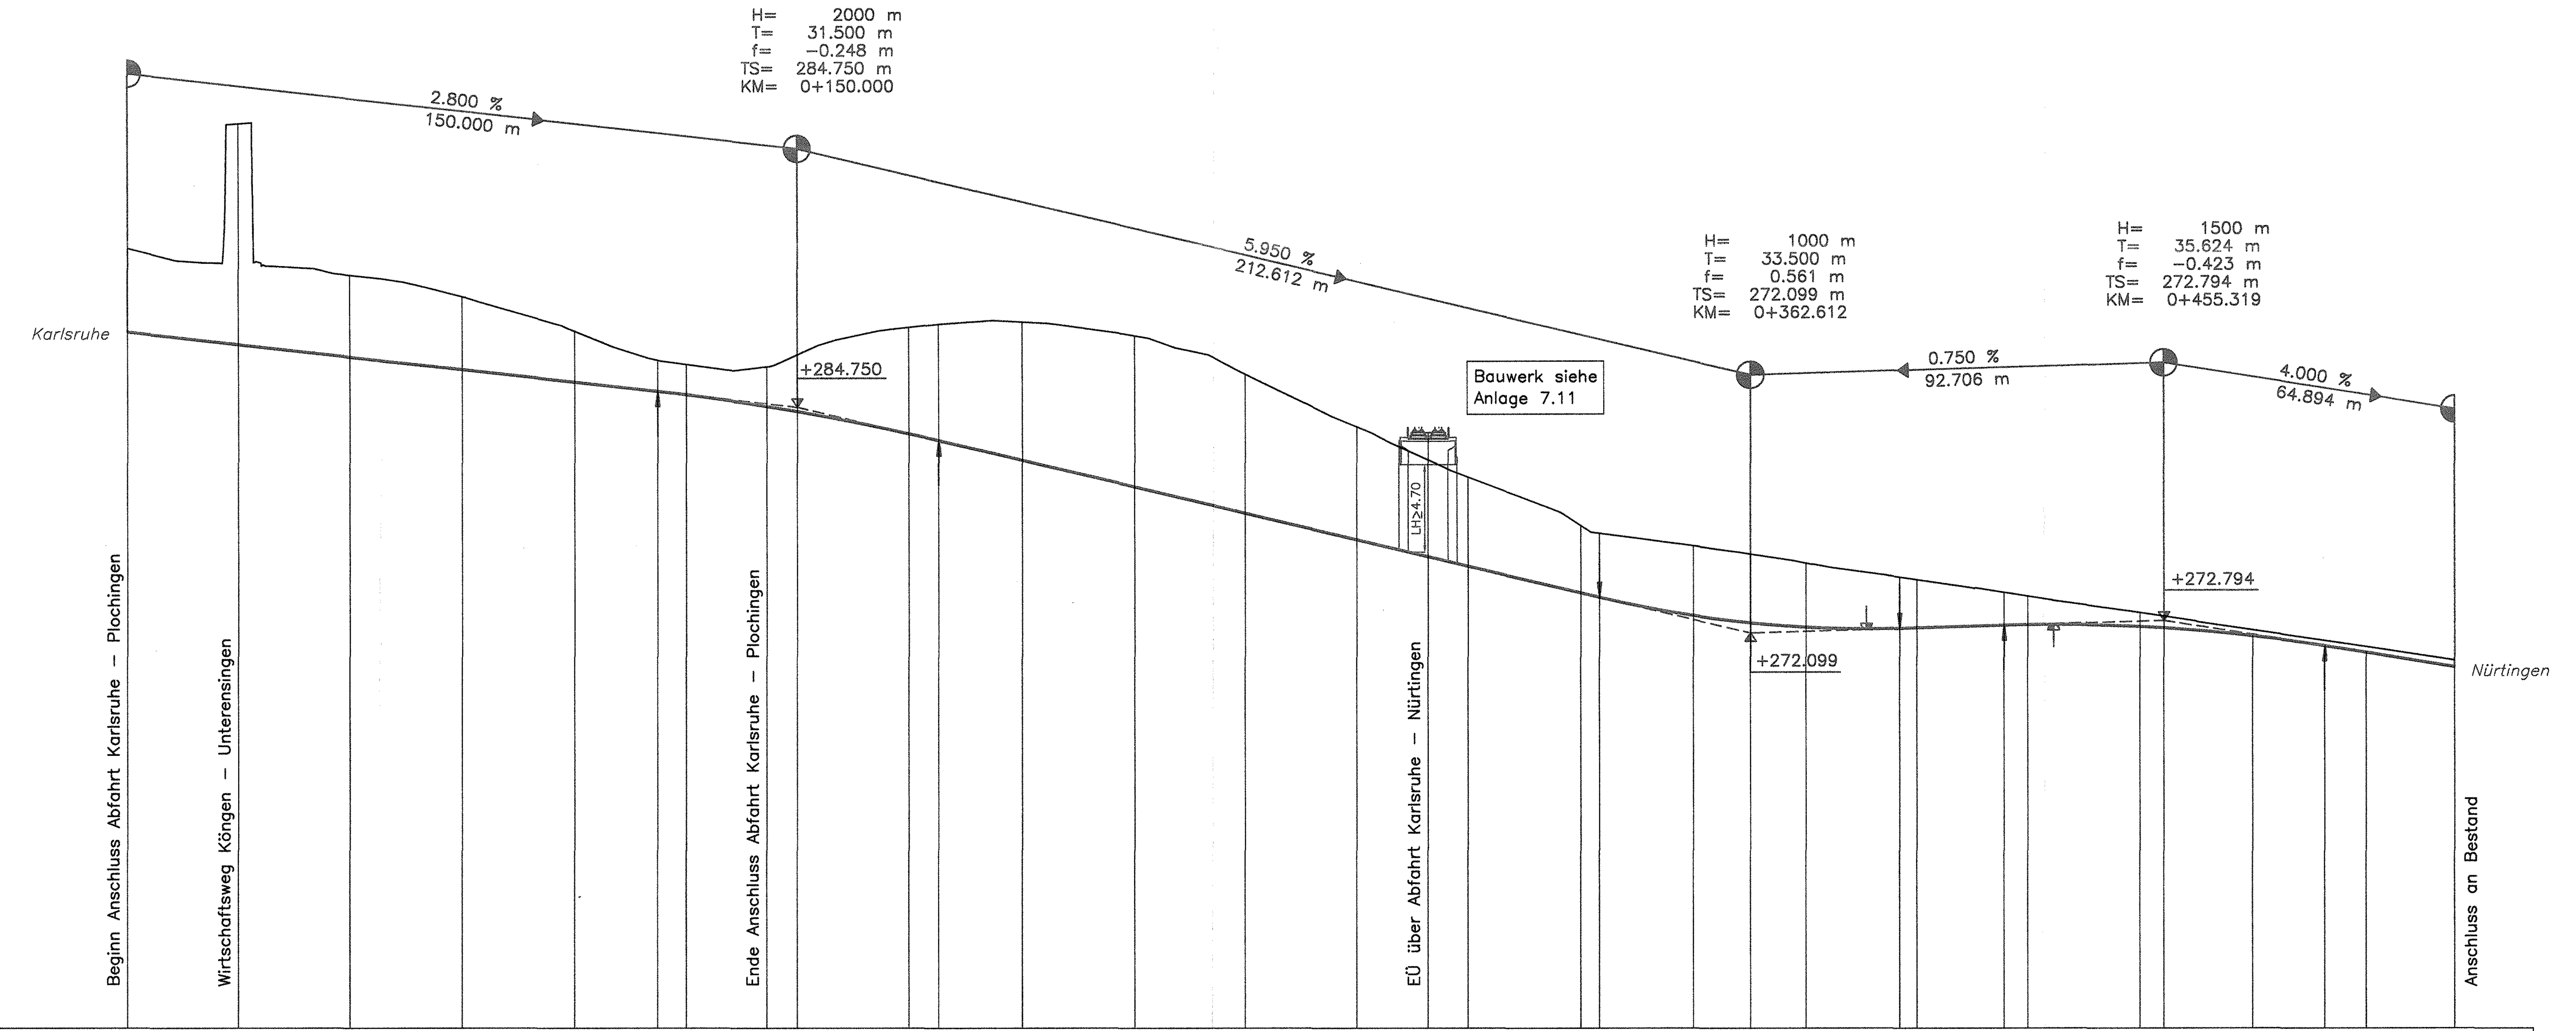

M = 1:1000/250
NN 250.00

STATION	**GRADIENTE**	**GELÄNDE**	
0.000	288.950	293.642	
25.000	288.250	300.609	
50.000	287.550	292.138	
75.000	286.850	290.936	
100.000	286.150	289.008	
118.500	284.788	287.379	
125.000	285.439	287.145	
143.177	284.502	287.023	
150.000	284.502	287.692	
175.000	283.252	289.221	
181.500	282.875	289.397	
200.000	281.775	289.516	
225.000	280.287	288.750	
250.000	278.800	286.594	
275.000	277.312	283.643	
291.036	276.358	281.798	
300.000	275.825	280.835	
325.000	274.337	278.125	
329.113	274.092	277.691	
350.000	273.068	276.996	
362.612	272.660	276.528	
375.000	272.415	276.009	
396.112	272.350	275.233	
400.000	272.380	275.089	
419.694	272.527	274.373	
425.000	272.558	274.165	
450.000	272.448	273.245	
455.319	272.371	273.043	
475.000	271.922		
490.943	271.369		
500.000	271.007		
520.213	270.199		

KRÜMMUNGSBAND 1/R

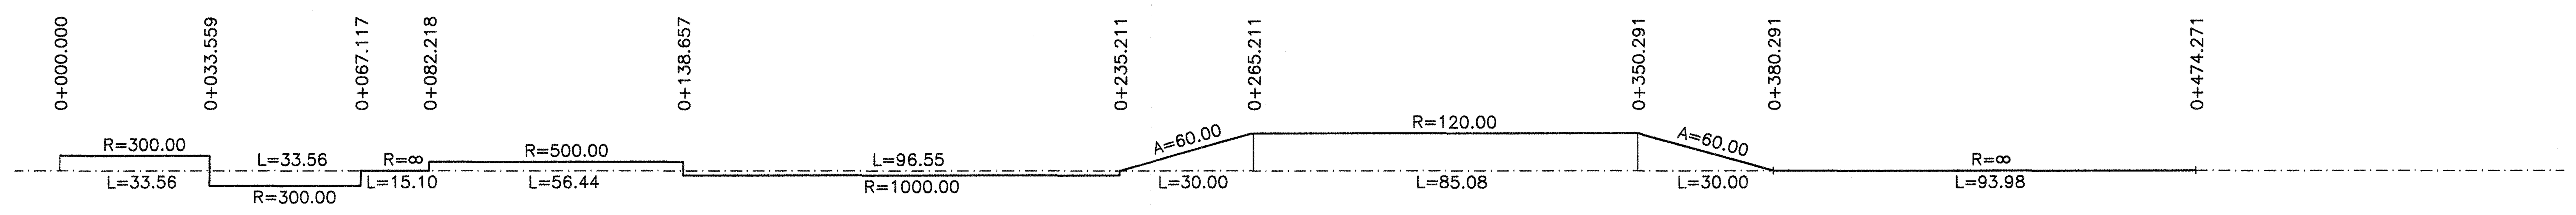

LANDKREIS	Esslingen	Esslingen
GEMEINDE	Köngen	Unterensingen

Stuttgart 21

Planfestgestellt gemäß ... durch Bescheid
vom 30. April 2008
Az.: 59160 Pap-PS21-PFA1.4
Eisenbahn-Bundesamt
Ast. Karlsruhe/Stuttgart
Im Auftrag

Umgestaltung des Bahnknotens Stuttgart

Ausbau- und Neubaustrecke Stuttgart – Augsburg
Bereich Stuttgart–Wendlingen

Planfeststellungsabschnitt 1.4 Filderbereich bis Wendlingen
Bauabschnitt km 15,3+11 – km 25,2+00

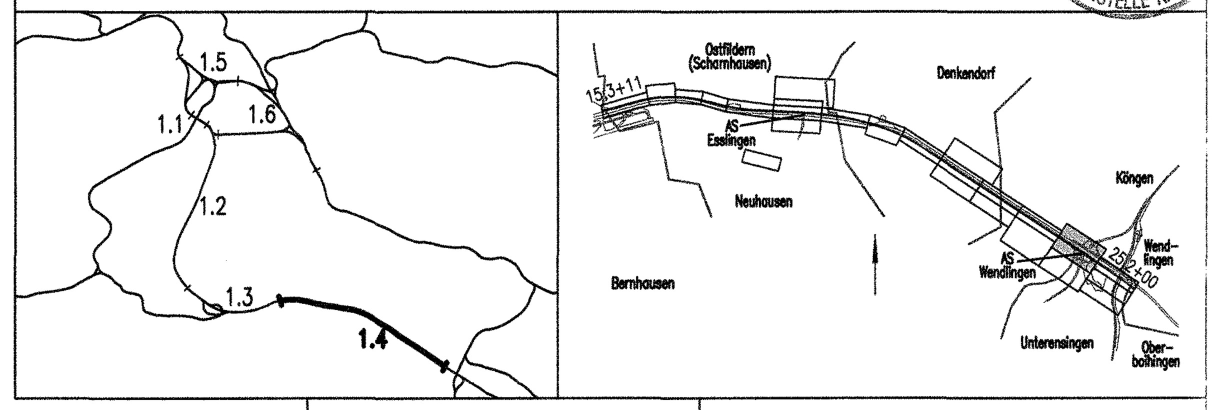

Geographische Codierung	Blattschnittcodierung	Organisatorische Codierung
1.4 0 3 0 0 (PFA, Bauabschnitt, Blattschnitt)	4 8 1 3 – (Streckennummer, Bezirk)	P I s h V M N 1 0 (Phase, Planzeichen, Gewerk, Ebene, Planinhalt, Index)

Auftraggeber: DB ProjektBau GmbH, Wolframstraße 20, 70191 Stuttgart, Tel. 07 11 / 2 27 85 – 0, Fax. 07 11 / 2 27 85 – 999

Projektsteuerung: Drees & Sommer, Infra Consult & Management GmbH, Lautenschlagerstraße 2, 70173 Stuttgart, Tel. 07 11 / 22 29 33 – 10, Fax. 07 11 / 22 29 33 – 90

Planer – bearbeitet im Auftrag der DB ProjektBau GmbH: DE-Consult, Jägerstraße 40, 70174 Stuttgart, Tel. 0711 / 229 18 – 0, Fax 0711 / 229 18 – 99

Aufgestellt: DE-Consult
gez. Glaser
Stuttgart, 30.09.2003

Höhenplan

Straßenplanung
AS Wendlingen, Abfahrt Karlsruhe – Nürtingen
km 0,000...0,520

	Datum	Name
Gezeichnet	07/03	LHI
Bearbeiter	07/03	JHR

Maßstab 1:1000/250

"Urheberschutz" – Alle Rechte bei der DB ProjektBau GmbH

Änderungsvermerke

Index	Änderungen	Datum	Name

Freigabe DB ProjektBau GmbH
gez. Marquart
Datum: 01.10.2003

Ersatz für Plan-Nr. (Phase, Index)
Ersetzt durch Plan-Nr.

Genehmigungsvermerk – Eisenbahn-Bundesamt 14-09

Datum	Genehmigungsvermerk	Name	Unterschrift

Anlage Planfeststellungsunterlagen
Anlage 5.2.3
Blatt 2 von 5

K:\PROJEKT\34P0062\PLANFESTSTUFE\PFA1_4\PRUEFLAT\ANLAGE05\STRASSEN\ASW_523.dwg / Model
23.09.2003 11:49 LHildebrandt @15.06