Alle Höhenangaben im Neuen System

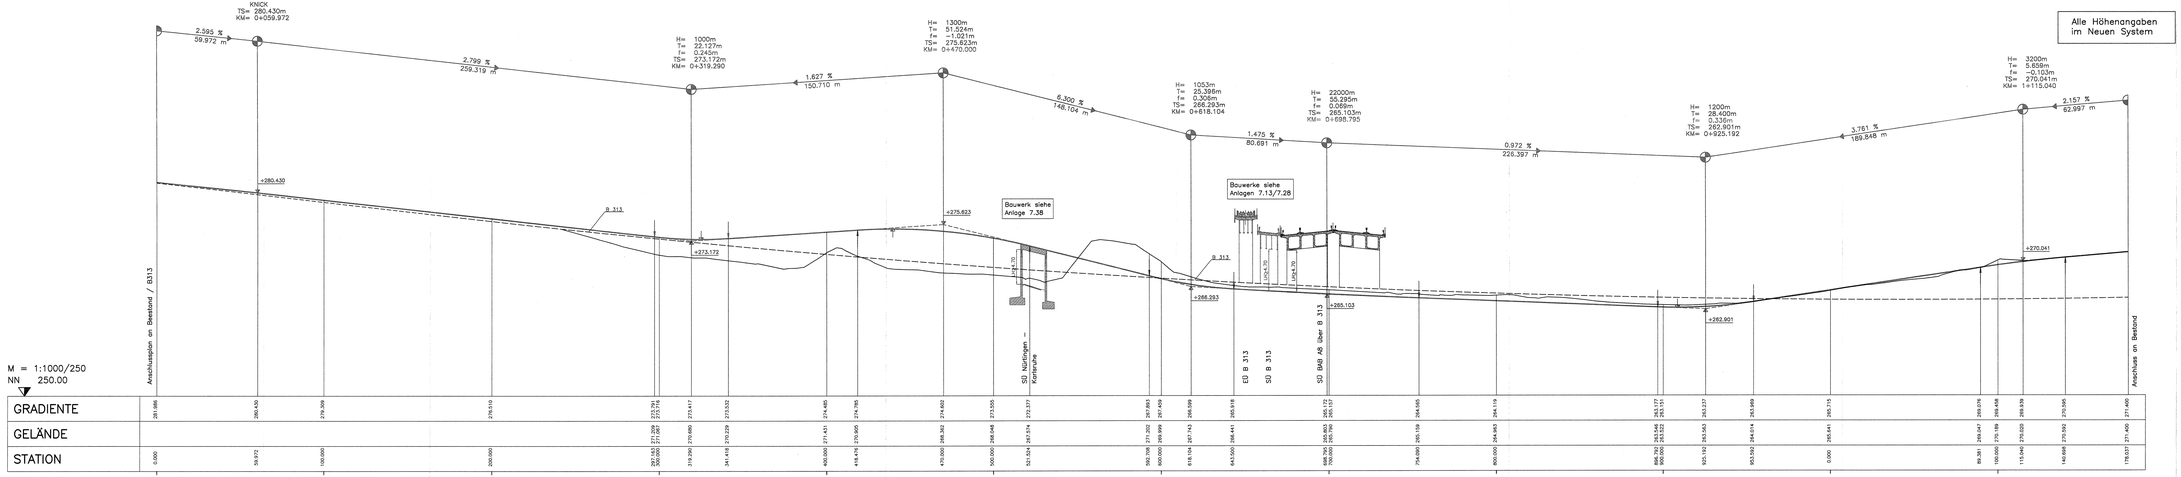

M = 1:1000/250
NN 250.00

| | | |