


# Regelquerprofil

Alle Höhenangaben im Neuen System

Ausbauquerschnitt BAB A8 8-streifig

Bestehende BAB 6-streifig


Erweiterung auf 8-streifig

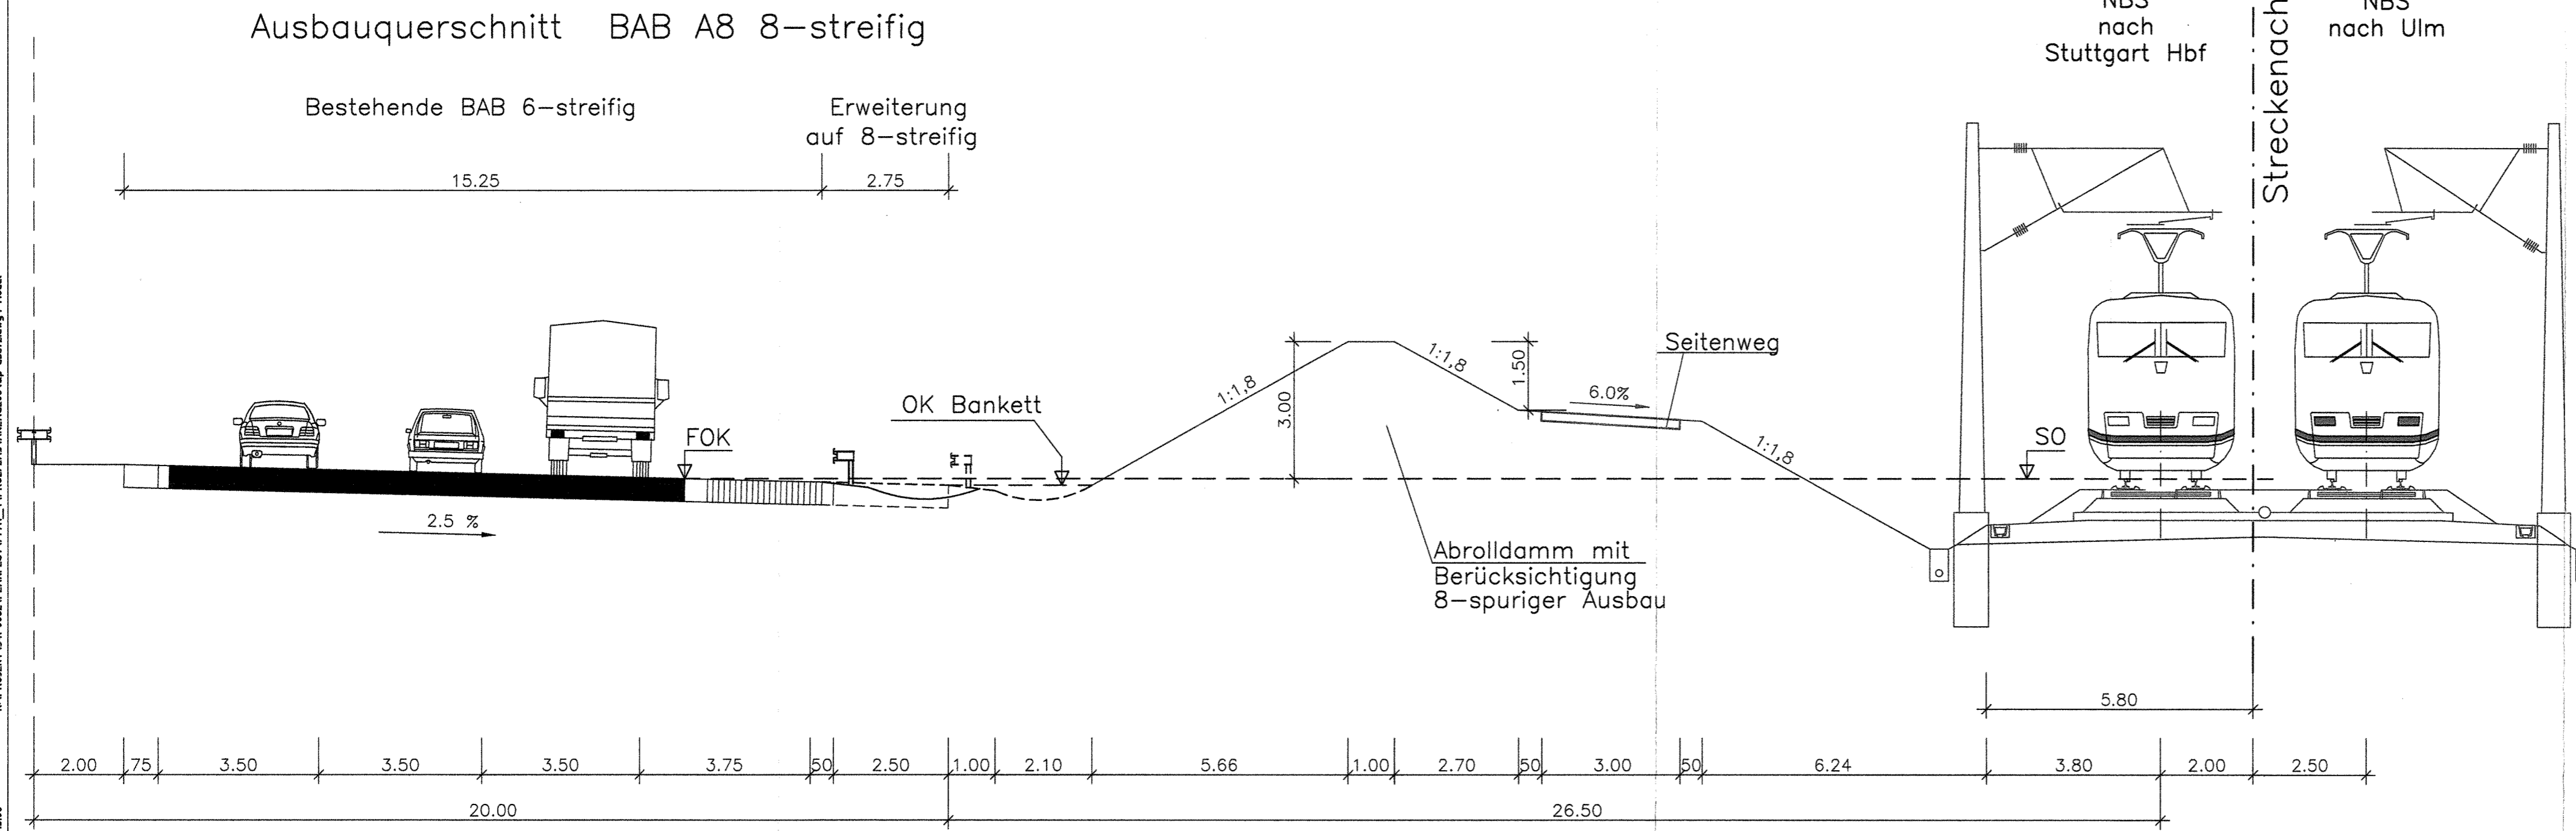

Planfestgestellt gemäß § 1 Abs. 1 S. 1 SGB durch Bescheid vom **30. April 2009**  
 Nr. 58160 PAP-PS21-PE11.4  
 Eisenbahnverkehrsunternehmen  
 DB Fernverkehr AG

## Umgestaltung des Bahnknotens Stuttgart Ausbau- und Neubaustrecke Stuttgart - Augsburg Bereich Stuttgart-Wendlingen

Planfeststellungsabschnitt 1.4 Filderbereich bis Wendlingen  
 Bauabschnitt km 15,3+11 - km 25,2+00

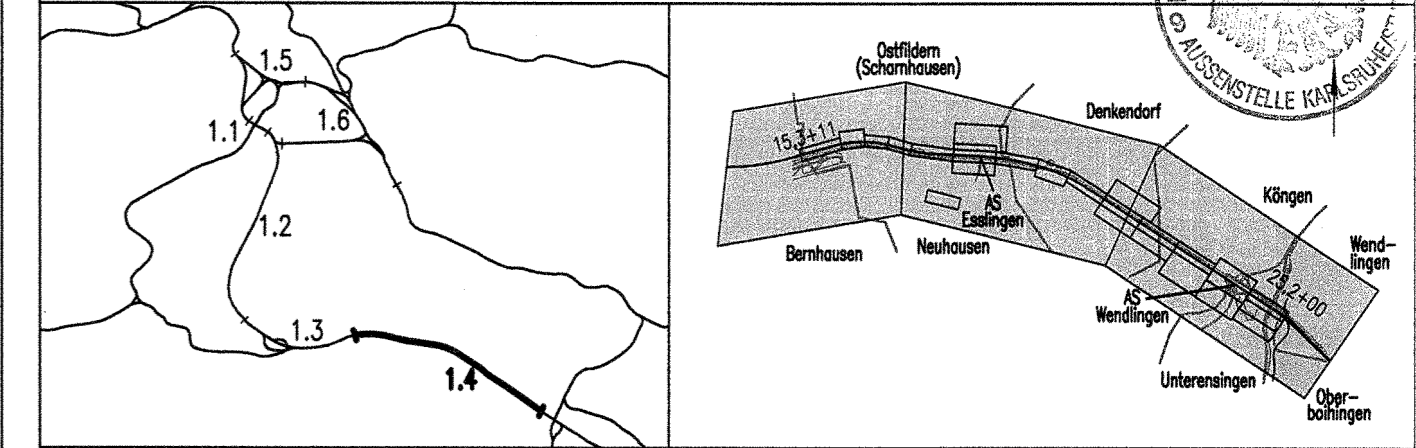

<b>Geographische Codierung</b> 1.4   0   1   0   0	<b>Blattschnittcodierung</b> 4   8   1   3	<b>Organisatorische Codierung</b> P   1   v   q   V   R   1   1   0
<b>Auftraggeber</b> DB ProjektBau GmbH Wolfenstraße 20 70191 Stuttgart Tel. 07 11 / 2 27 85 - 0 Fax. 07 11 / 2 27 85 - 999	<b>Projektsteuerung</b> Drees & Sommer Infra Consult & Management GmbH Lautenschlagerstraße 2 70173 Stuttgart Tel. 07 11 / 22 29 33 - 10 Fax. 07 11 / 22 29 33 - 90	<b>Planner - bearbeitet im Auftrag der</b> DB ProjektBau GmbH Aufgestellt: DE-Consult Jägerstraße 40 70174 Stuttgart Tel. 0711 / 229 18 - 0 Fax. 0711 / 229 18 - 99

**Querschnitt Gleisplanung**  
**Regelquerprofil - NBS südlich der BAB A8**

Maßstab: **1:100**

Gezeichnet: 07/03 LHI  
 Bearbeiter: 07/03 KGU

Freigabe: DB ProjektBau GmbH

Änderungsvermerke

Index	Änderungen	Datum	Name

Genehmigungsvermerk - Eisenbahn-Bundesamt **14-14**

Datum	Genehmigungsvermerk	Name	Unterschrift

Ersatz für Plan-Nr.    
 Ersetzt durch    
 Plan-Nr.

Anlage Planfeststellungsunterlagen  
**Anlage 6.1**  
 Blatt **2** von **3**

K:\PROJEKT\34p0062\PLANEST\VPFA1\_4\PRUEF\AVI\AGE06\Up-abbst2.dwg / Model  
 22.09.2003 16:16 L.Hildebrandt @15.06