


# Regelquerprofil

## Ausbauquerschnitt BAB A8 8-streifig

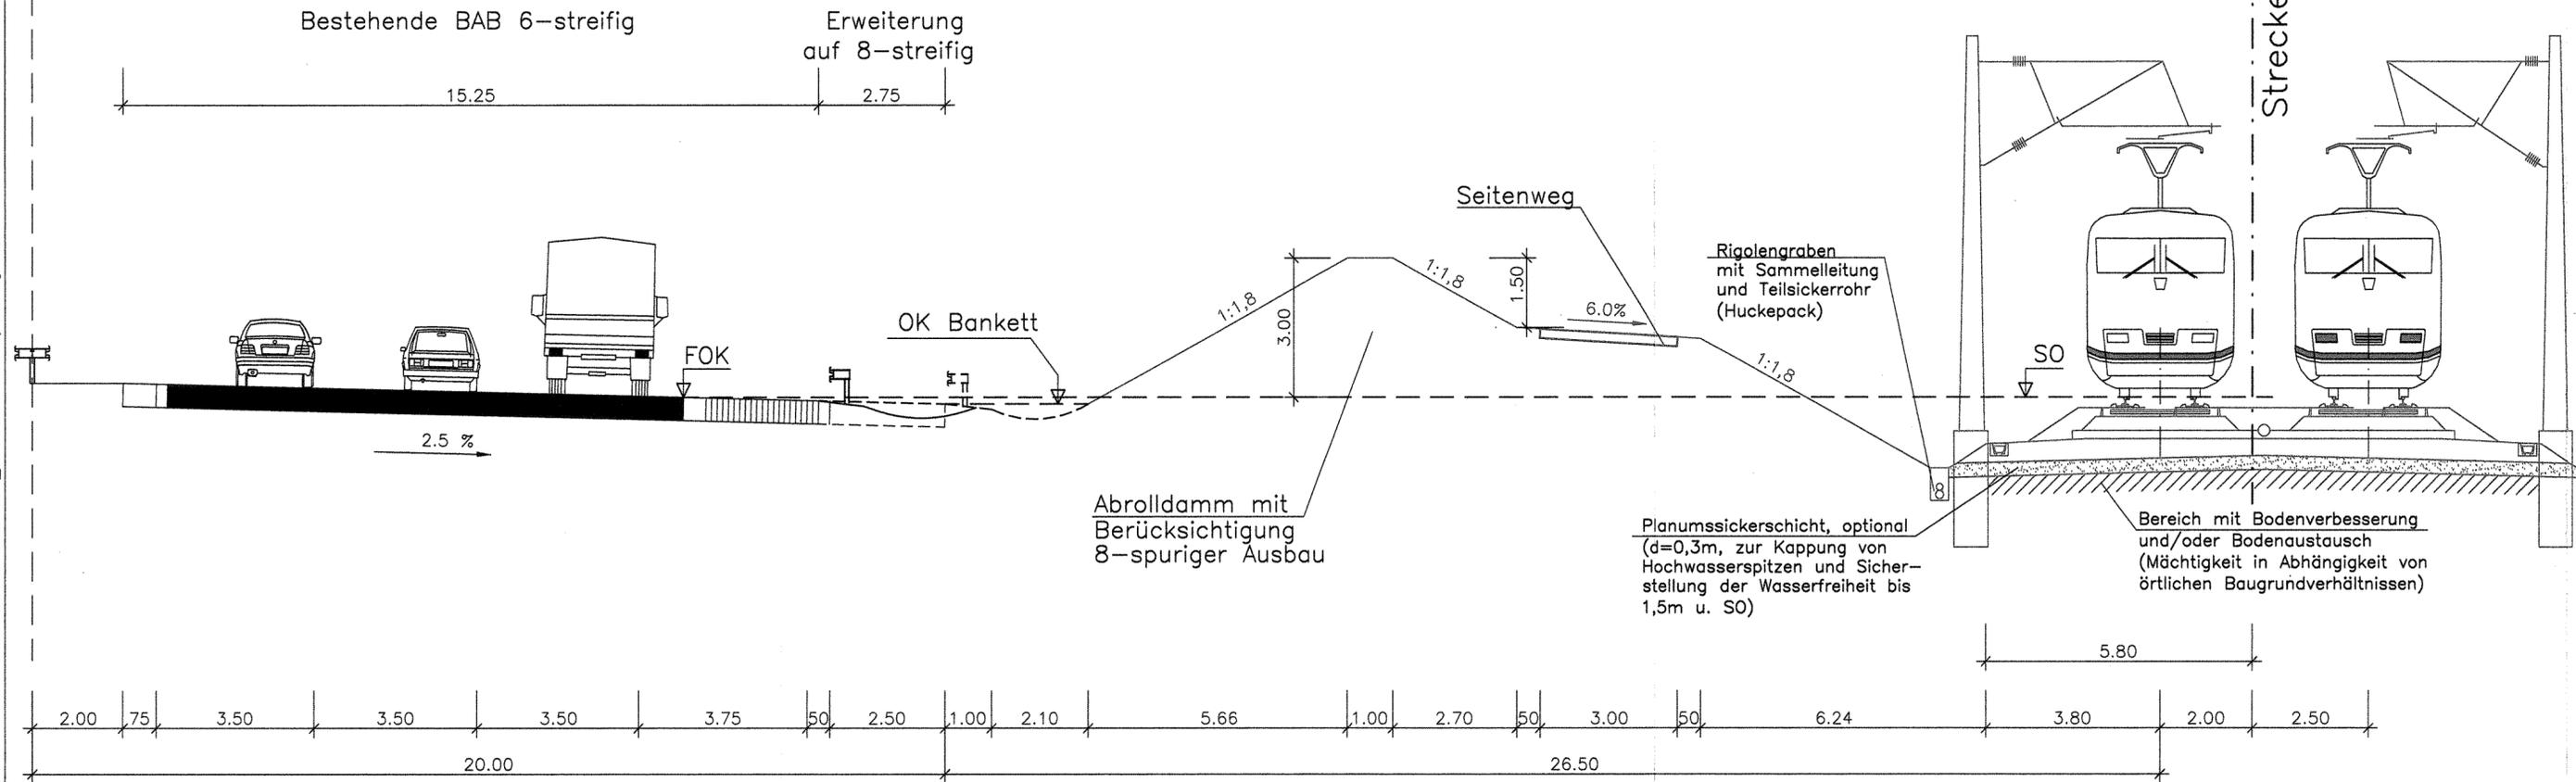

Alle Höhenangaben  
im Neuen System

NBS  
nach  
Stuttgart Hbf

NBS  
nach  
Ulm

Streckenachse



06. Sep. 2004



Planfestgestellt gemäß § 10 Abs. 1 S. 1 SiedbG  
durch Beschluss  
vom **30. April 2009**

## Umgestaltung des Bahnknotens Stuttgart

Ausbau- und Neubaustrecke Stuttgart - Augsburg  
Bereich Stuttgart-Wendlingen

### Planfeststellungsabschnitt 1.4 Filderbereich bis Wendlingen

Baubabschnitt km 15,3+11 - km 25,2+00

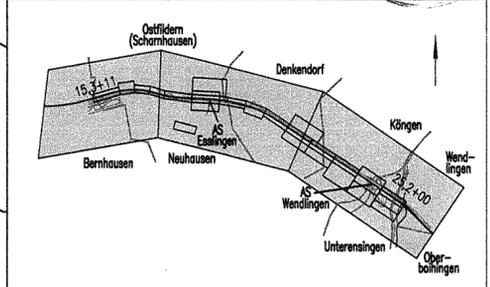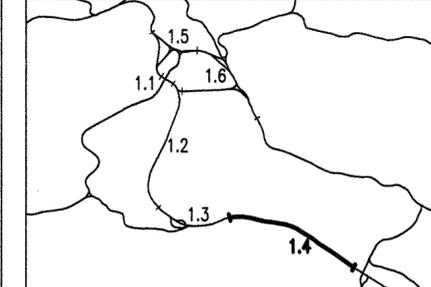

Geographische Codierung 1.4	Blattschnittcodierung 4 8 1 3	Organisatorische Codierung P   v   q   V   R   2   1   0
Auftraggeber DB ProjektBau GmbH Wolframstraße 20 70191 Stuttgart Tel. 07 11 / 2 27 85 - 0 Fax. 07 11 / 2 27 85 - 999	Projektsteuerung Drees & Sommer Infra Consult & Management GmbH Lautenschlagerstraße 2 70173 Stuttgart Tel. 07 11 / 22 29 33 - 10 Fax. 07 11 / 22 29 33 - 90	Planer - bearbeitet im Auftrag der DB ProjektBau GmbH Aufgestellt: DE-Consult Jägerstraße 40 70174 Stuttgart Tel. 07 11 / 229 18 - 0 Fax. 07 11 / 229 18 - 99

<b>Querschnitt Gleisplanung Regelquerprofil Maßnahmen bei anstehendem Grundwasser</b>	Datum	Name
	Gezeichnet	07/03 LHI
	Bearbeiter	07/03 KGU
Maßstab		1:100
"Urheberschutz" - Alle Rechte bei der DB ProjektBau GmbH		
Änderungsvermerke		Freigabe DB ProjektBau GmbH
Genehmigungsvermerk - Eisenbahn-Bundesamt		14-15
Datum	Genehmigungsvermerk	Name Unterschrift
Ersatz für Plan-Nr.		Phase Index
Anlage Planfeststellungsunterlagen		Anlage 6.1
Blatt		3 von 3

K:\PROJEKT\34P0062\PLANFEST\PPA1\_4\_VPRUEFLAY\ANLAGE\01-01-01.dwg / Model  
22.09.2003 10:26 LHI:lebrandt @15.06