


K:\PROJEKT\34062\PLANFEST\PPA1\_A\PRUEFLA3\ANLAGE\up\_16200.dwg / Model  
22.09.2003 16:25 LHI:brandt @15:06

Alle Höhenangaben  
im Neuen System

16.2+0.000

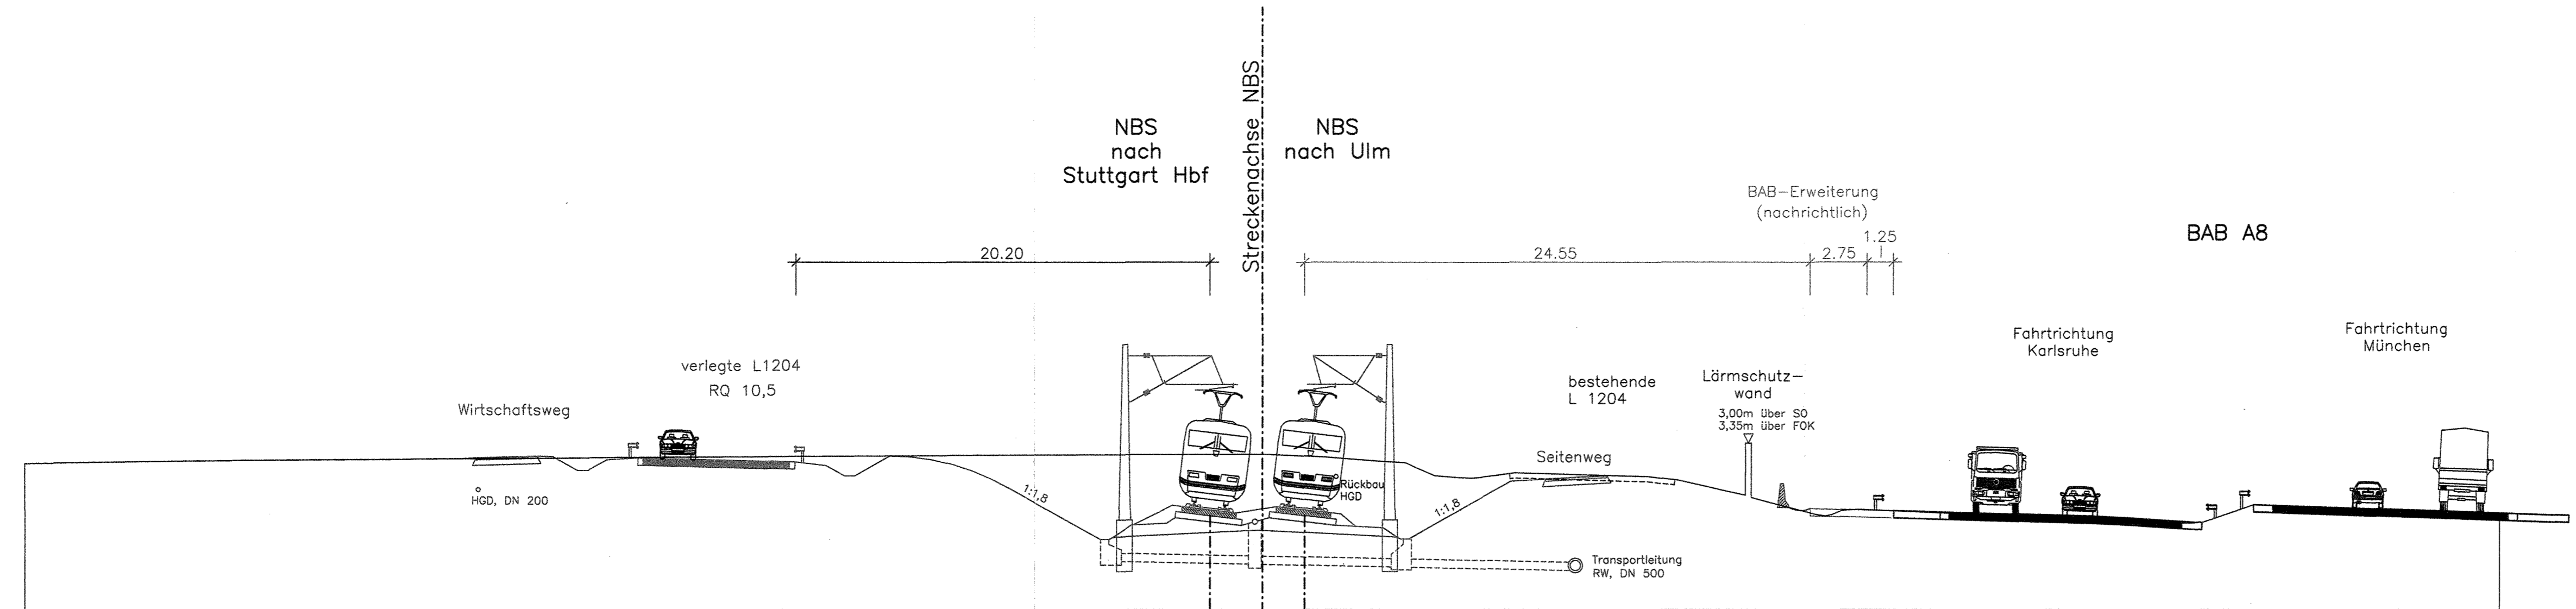

M = 1:200  
NN 356.00


GELÄNDE	363.117	363.233	363.417	363.487	363.496	363.515	363.545	363.528	363.401	363.380	363.203	363.139	363.119	362.385	362.639	362.587	362.513	362.461	362.370	362.293	361.730	361.559	361.443	361.370	361.322	361.312	361.287	361.286	361.285	360.306	360.237	360.230	360.230	360.230	360.230	360.395	361.100	360.711			
SCHIENENoberKANTE							361.258	361.088	361.259	361.089																															
ABSTAND VON DER STRECKENACHSE	-60.000	-52.056	-26.948	-14.343	-13.705	-9.986	-2.500	0.000	0.546	2.000	3.089	5.689	6.922	6.952	10.142	12.278	14.230	16.802	18.763	19.475	20.165	22.648	23.434	23.443	23.709	23.730	26.847	27.152	27.152	28.008	28.395	42.721	44.377	44.838	45.815	46.099	48.127	60.000			



Planfestgestellt gemäß § 10 Abs. 1 S. 1 Nr. 10 SGB EG durch Bescheid vom 30. April 2008

**Umgestaltung des Bahnknotens Stuttgart**  
Ausbau- und Neubaustrecke Stuttgart - Augsburg  
Bereich Stuttgart-Wendlingen

Planfeststellungsabschnitt 1.4 Filderbereich bis Wendlingen  
Baubabschnitt km 15,3+11 - km 25,2+00

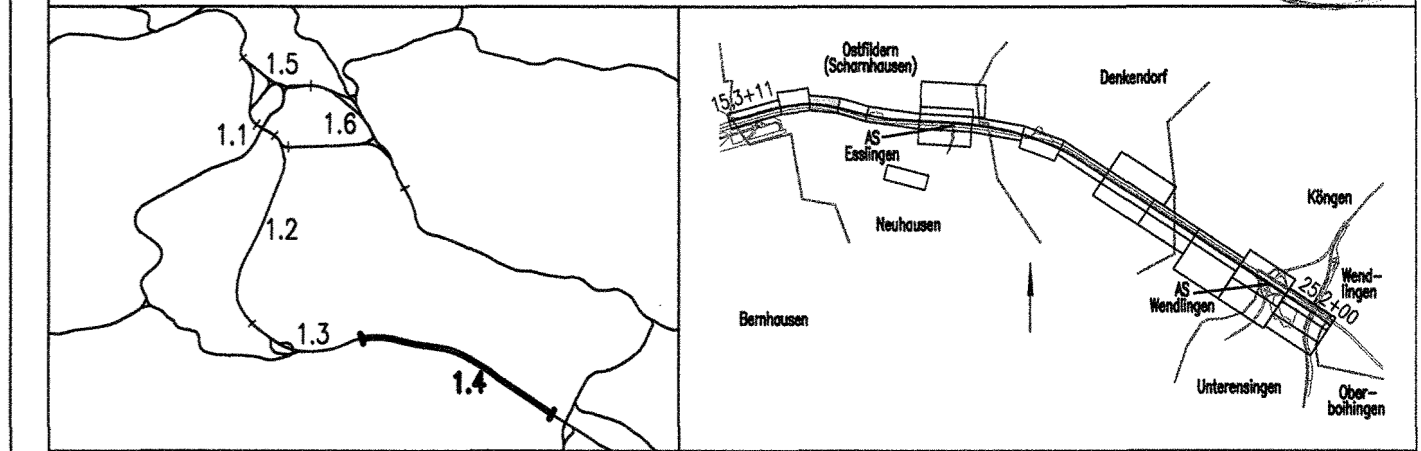

Geographische Codierung 1.4   0   2   0   0	Blattschnittcodierung 4   8   1   3   I   G	Organisatorische Codierung P   I   v   q   V   R   4   1   0
Auftraggeber DB ProjektBau GmbH Wolframstraße 20 70191 Stuttgart Tel. 07 11 / 2 27 85 - 0 Fax. 07 11 / 2 27 85 - 999	Projektsteuerung Druse & Sommer Infra Consult & Management GmbH Lautenschlagerstraße 2 70173 Stuttgart Tel. 07 11 / 22 29 33 - 10 Fax. 07 11 / 22 29 33 - 90	Planner - bearbeitet im Auftrag der DB ProjektBau GmbH DE-Consult Jägerstraße 40 70174 Stuttgart Tel. 07 11 / 229 18 - 0 Fax. 07 11 / 229 18 - 99 Aufgestellt: DE-Consult gez. Glaser Stuttgart, 30.09.2003

<b>Querschnitt Gleisplanung NBS km 16,2+000</b>		Datum	Name
		Gezeichnet	07/03 LHI
		Bearbeiter	07/03 KGU
"Urheberschutz" - Alle Rechte bei der DB ProjektBau GmbH		Maßstab <b>1:200</b>	
Änderungsvermerke		Freigabe DB ProjektBau GmbH gez. Marquart Datum: 01.10.2003	
Index	Änderungen	Datum	Name
Genehmigungsvermerk - Eisenbahn-Bundesamt		Anlage Planfeststellungsunterlagen	
Datum	Genehmigungsvermerk	Name	Unterschrift
		Anlage <b>6.2</b>	
		Blatt <b>2</b> von <b>11</b>	