


Alle Höhenangaben
im Neuen System

17.3+0.000

NBS nach Stuttgart Hbf
Streckenachse NBS
NBS nach Ulm

BAB-Erweiterung (nachrichtlich)
BAB A8
Fahrtrichtung Karlsruhe

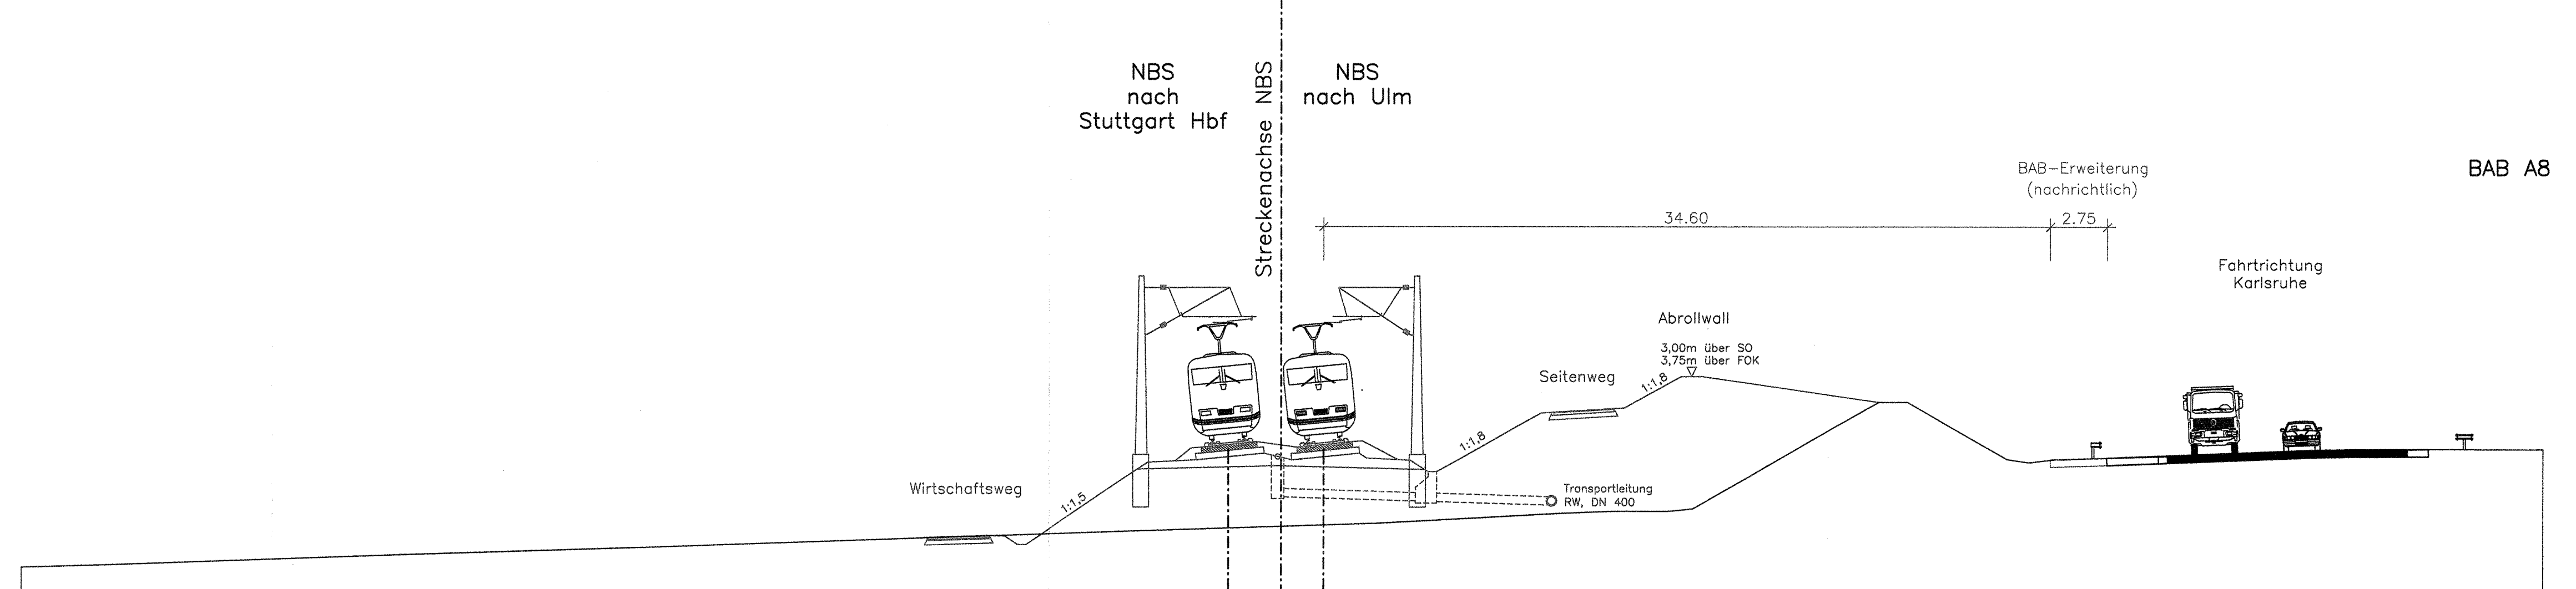

M = 1:200
NN 351.00

GELÄNDE	352.319	352.780	353.153	353.624	353.927	354.183	354.333	354.809	354.904	354.904	354.905	354.957	355.027	356.045	360.104	360.104	359.069	357.394	357.394	357.235	357.309	357.385	357.414	357.559	357.704	357.884	357.892	357.893	357.884	357.887			
SCHIENENoberKANTE						356.327	356.469																										
ABSTAND VON DER STRECKENACHSE	-56.121	-42.702	-30.633	-16.766	-7.836	-2.500	0.000	2.000	4.629	13.491	15.865	17.134	18.425	19.027	19.618	24.831	28.438	28.858	29.811	31.564	34.500	34.600	35.967	36.198	36.893	37.870	42.821	47.600	53.311	54.553	56.252	57.068	60.000

Stuttgart **21**

Planfestgestellt gemäß § 30 Abs. 1 S. 1 Nr. 1 S. 1 StBEG vom 30. April 2003

Umgestaltung des Bahnknotens Stuttgart
Ausbau- und Neubaustrecke Stuttgart – Augsburg
Bereich Stuttgart–Wendlingen

Planfeststellungsabschnitt 1.4 Filderbereich bis Wendlingen
Baubabschnitt km 15,3+11 – km 25,2+00

Geographische Codierung: 1.4 | 0 | 2 | 0 | 0

Blattschnittcodierung: 4 | 8 | 1 | 3 | 1 | 1

Organisatorische Codierung: P | 1 | v | q | V | R | 5 | 1 | 0

Auftraggeber: DB ProjektBau GmbH, Wolfenstraße 20, 70191 Stuttgart, Tel. 07 11 / 2 27 85 - 0, Fax 07 11 / 2 27 85 - 999

Projektsteuerung: Dress & Sommer, Infra Consult & Management GmbH, Lautenschlagerstraße 2, 70173 Stuttgart, Tel. 07 11 / 22 29 33 - 10, Fax 07 11 / 22 29 33 - 90

Planner - bearbeitet im Auftrag der DB ProjektBau GmbH: DE-Consult, Jägerstraße 40, 70174 Stuttgart, Tel. 0711 / 229 18 - 0, Fax 0711 / 229 18 - 99

gez. Glaser, Stuttgart, 30.09.2003

Querschnitt
Gleisplanung
NBS km 17,3+000

Maßstab: 1:200

"Urheberschutz" - Alle Rechte bei der DB ProjektBau GmbH

Änderungsvermerke

Index	Änderungen	Datum	Name

Genehmigungsvermerk - Eisenbahn-Bundesamt **14-18**

Datum	Genehmigungsvermerk	Name	Unterschrift

Freigabe DB ProjektBau GmbH
gez. Marquart
Datum: 01.10.2003

Ersetzt für Plan-Nr. /
Ersetzt durch /
Plan-Nr. /

Anlage Planfeststellungsunterlagen
Anlage **6.2**
Blatt **3** von 11