


K:\PROJEKT\3\006\PL\ANFEST\VPFA\_L\PRUEF\3\ANLAGE\00\_19000.dwg / Model  
22.09.2003 18:19 L.Hildebrandt @15.06

Alle Höhenangaben  
im Neuen System

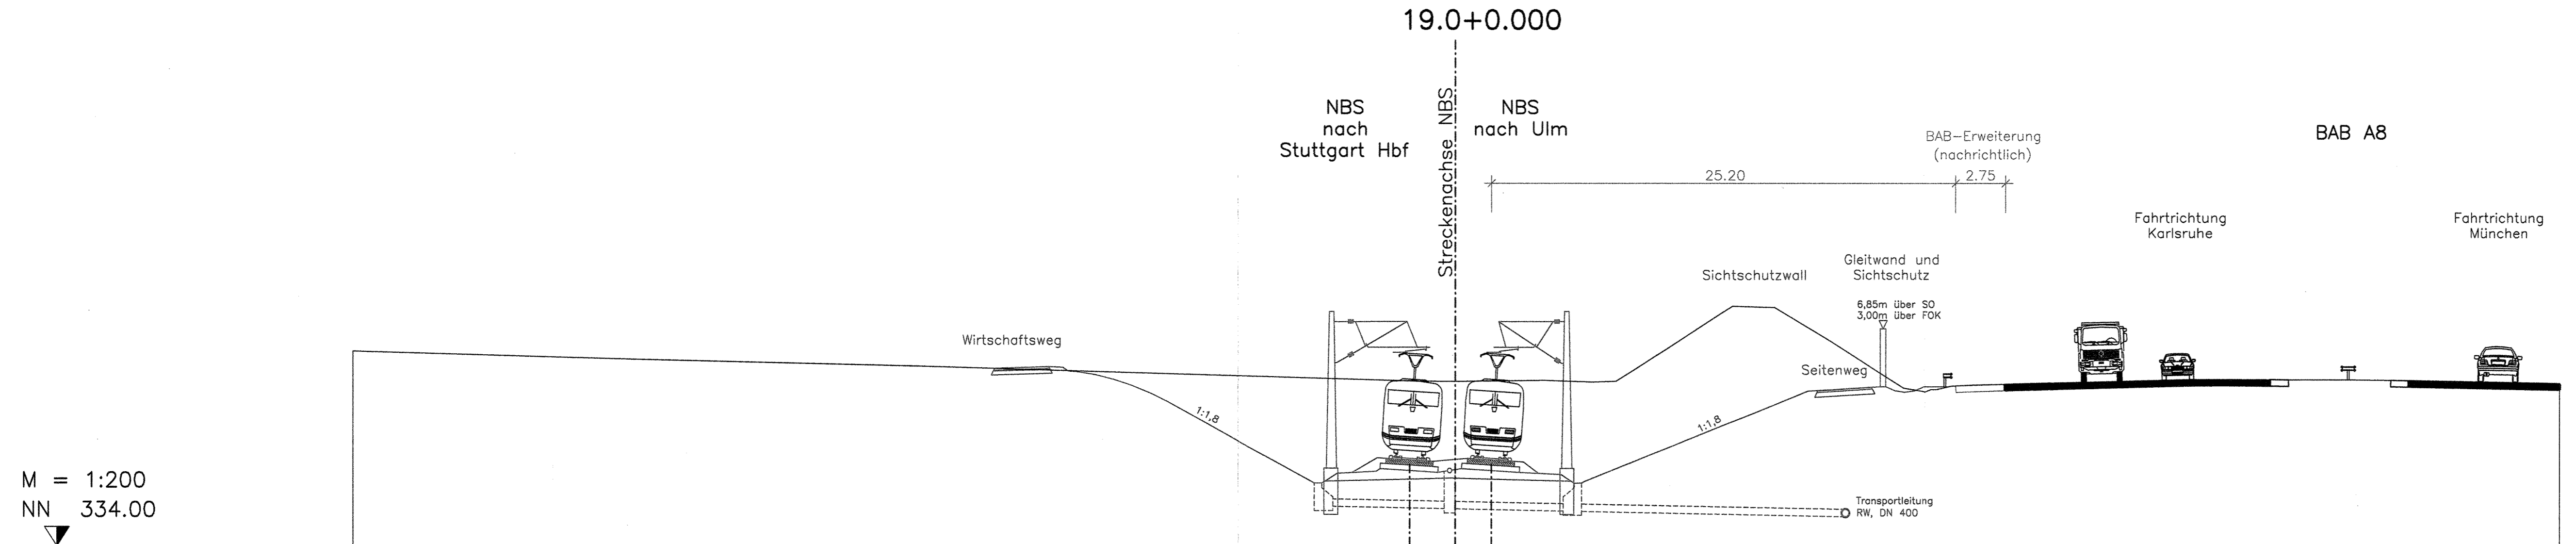


M = 1:200  
NN 334.00

GELÄNDE	344.493	344.113	343.739	343.483	342.949	342.844	342.986	342.909	342.839	342.846	344.025	347.020	346.964	346.951	345.630	342.581	342.471	342.501	342.500	342.500	342.500	342.742	342.906	
SCHIENENoberKANTE					339.042	338.952	339.040	338.950																
ABSTAND VON DER STRECKENACHSE	-57.421	-44.331	-28.808	-20.070	-3.218	-2.101	0.994	1.282	2.717	4.954	5.248	7.499	8.605	8.744	10.436	14.993	16.728	17.228	19.445	24.355	26.276	26.276	26.276	34.396



Planfestgestellt gemäß § 4 Abs. 1 S. 1 Nr. 10 SGB durch Beschluss vom 30. April 2008  
Az.: 50100-PAP-PS21-PA1.4  
Eisenbahn-Bundesamt  
Ast. Karlsruhe/Stuttgart

Umgestaltung des Bahnknotens Stuttgart  
Ausbau- und Neubaustrecke Stuttgart - Augsburg  
Bereich Stuttgart-Wendlingen

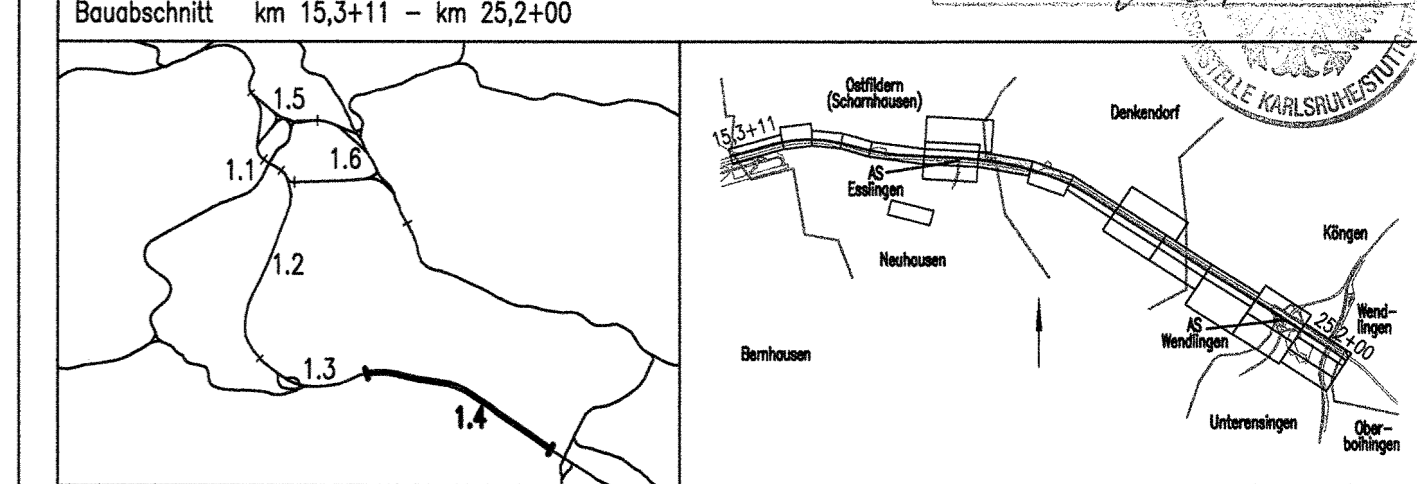

Geographische Codierung PFA Baubauabschnitt Blattschnitt 1.4   0   2   0   0	Blattschnittcodierung Streckennummer   Blatt   Bezirk 4   8   1   3   I   L	Organisatorische Codierung Phase   Planzeichen   Gewerk   Ebene   Ploninhalt   Index P   I   v   q   V   R   7   1   0
Auftraggeber DB ProjektBau GmbH Wolfenstraße 20 70191 Stuttgart Tel. 07 11 / 2 27 85 - 0 Fax. 07 11 / 2 27 85 - 999	Projektsteuerung Drees & Sommer Infra Consult & Management GmbH Lautenschlagerstraße 2 70173 Stuttgart Tel. 07 11 / 22 29 33 - 10 Fax. 07 11 / 22 29 33 - 90	Planner - bearbeitet im Auftrag der DB ProjektBau GmbH DE-Consult Jägerstraße 40 70174 Stuttgart Tel. 07 11 / 229 18 - 0 Fax. 07 11 / 229 18 - 99 gez. Glaser Stuttgart, 30.09.2003

<b>Querschnitt Gleisplanung NBS km 19,0+000</b>		Datum	Name
		Gezeichnet	07/03 LHI
		Bearbeiter	07/03 KGU
		Maßstab	1:200
"Urheberschutz" - Alle Rechte bei der DB ProjektBau GmbH			
Änderungsvermerke		Freigabe DB ProjektBau GmbH	
Index	Änderungen	Datum	Name
Genehmigungsvermerk - Eisenbahn-Bundesamt		14-20	
Datum	Genehmigungsvermerk	Name	Unterschrift
Anlage 6.2		Blatt 5 von 11	