Alle Höhenangaben im Neuen System

20.2+0.000

M = 1:200
NN 313.00

GELÄNDE	326.441	326.279	325.956	325.958	325.968	325.690	325.446 [illegible] 325.123	325.129	325.021	324.660	324.241		324.114		323.928	323.313	322.856	322.387	321.832	321.483	321.006	320.735
SCHIENENOBERKANTE											319.640	319.490		319.640	319.490							
ABSTAND VON DER STRECKENACHSE	-60.000	-55.250	-45.723	-43.850	-40.790	-32.749	-25.595 [illegible] -19.960	-18.292	-17.335	-10.846	-2.688	-2.500	0.000	2.000	3.948	18.886	29.890	40.361	51.938	60.000	71.015	77.258

Stuttgart 21 — DB

Planfestgestellt gemäß § 18 AEG durch Beschluss vom 30. April 2006 Az.: 59160 PAP-PS 21/ 1.4 Eisenbahn-Bundesamt Außenstelle Karlsruhe/Stuttgart

Umgestaltung des Bahnknotens Stuttgart

Ausbau- und Neubaustrecke Stuttgart – Augsburg
Bereich Stuttgart–Wendlingen

Planfeststellungsabschnitt 1.4 Filderbereich bis Wendlingen
Bauabschnitt km 15,3+11 – km 25,2+00

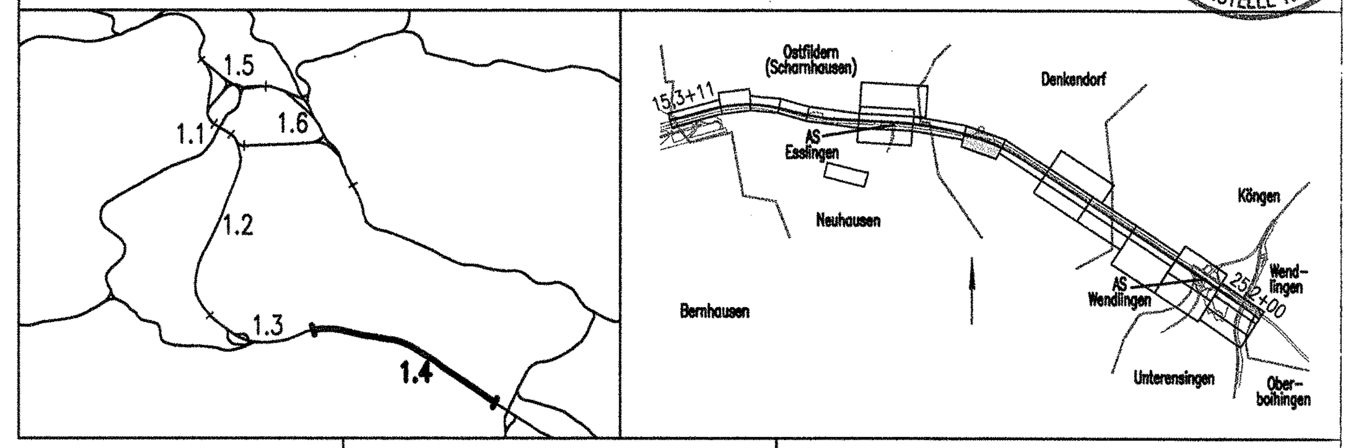

Geographische Codierung	Blattschnittcodierung	Organisatorische Codierung
1.4 0 2 0 0 (PFA, Bauabschnitt, Blattschnitt)	4 8 1 3 1 M (Streckennummer, Bezirk)	P 1 v q V R 7 1 0 (Phase, Planzeichen, Gewerk, Ebene, Planinhalt, Index)

Auftraggeber	Projektsteuerung	Planer – bearbeitet im Auftrag der DB ProjektBau GmbH
DB ProjektBau GmbH, Wolframstraße 20, 70191 Stuttgart, Tel. 07 11 / 2 27 85 – 0, Fax. 07 11 / 2 27 85 – 999	Drees & Sommer Infra Consult & Management GmbH, Laustenschlagerstraße 2, 70173 Stuttgart, Tel. 07 11 / 22 29 33 – 10, Fax. 07 11 / 22 29 33 – 90	DE-Consult, Jägerstraße 40, 70174 Stuttgart, Tel. 0711 / 229 18 – 0, Fax 0711 / 229 18 – 99. Aufgestellt: DE-Consult, gez. Glaser, Stuttgart, 30.09.2003

Querschnitt
Gleisplanung
NBS km 20,2+000

	Datum	Name
Gezeichnet	07/03	LHI
Bearbeiter	07/03	KGU

Maßstab 1:200

"Urheberschutz" – Alle Rechte bei der DB ProjektBau GmbH

Änderungsvermerke

Index	Änderungen	Datum	Name

Freigabe DB ProjektBau GmbH
gez. Marquart
Datum: 01.10.2003

Ersatz für Plan-Nr. (Phase, Index)
Ersetzt durch Plan-Nr.

Genehmigungsvermerk – Eisenbahn-Bundesamt 14-21

Datum	Genehmigungsvermerk	Name	Unterschrift

Anlage Planfeststellungsunterlagen
Anlage 6.2
Blatt 6 von 11

22.09.2003 18:19 LHildebrandt @15.06 K:\PROJEKT\3APO062\PLANFEST\PFA1_4\PROJEKT\LAYAR\LAGE6\Q_20200.dwg / Modell