


Alle Höhenangaben
im Neuen System

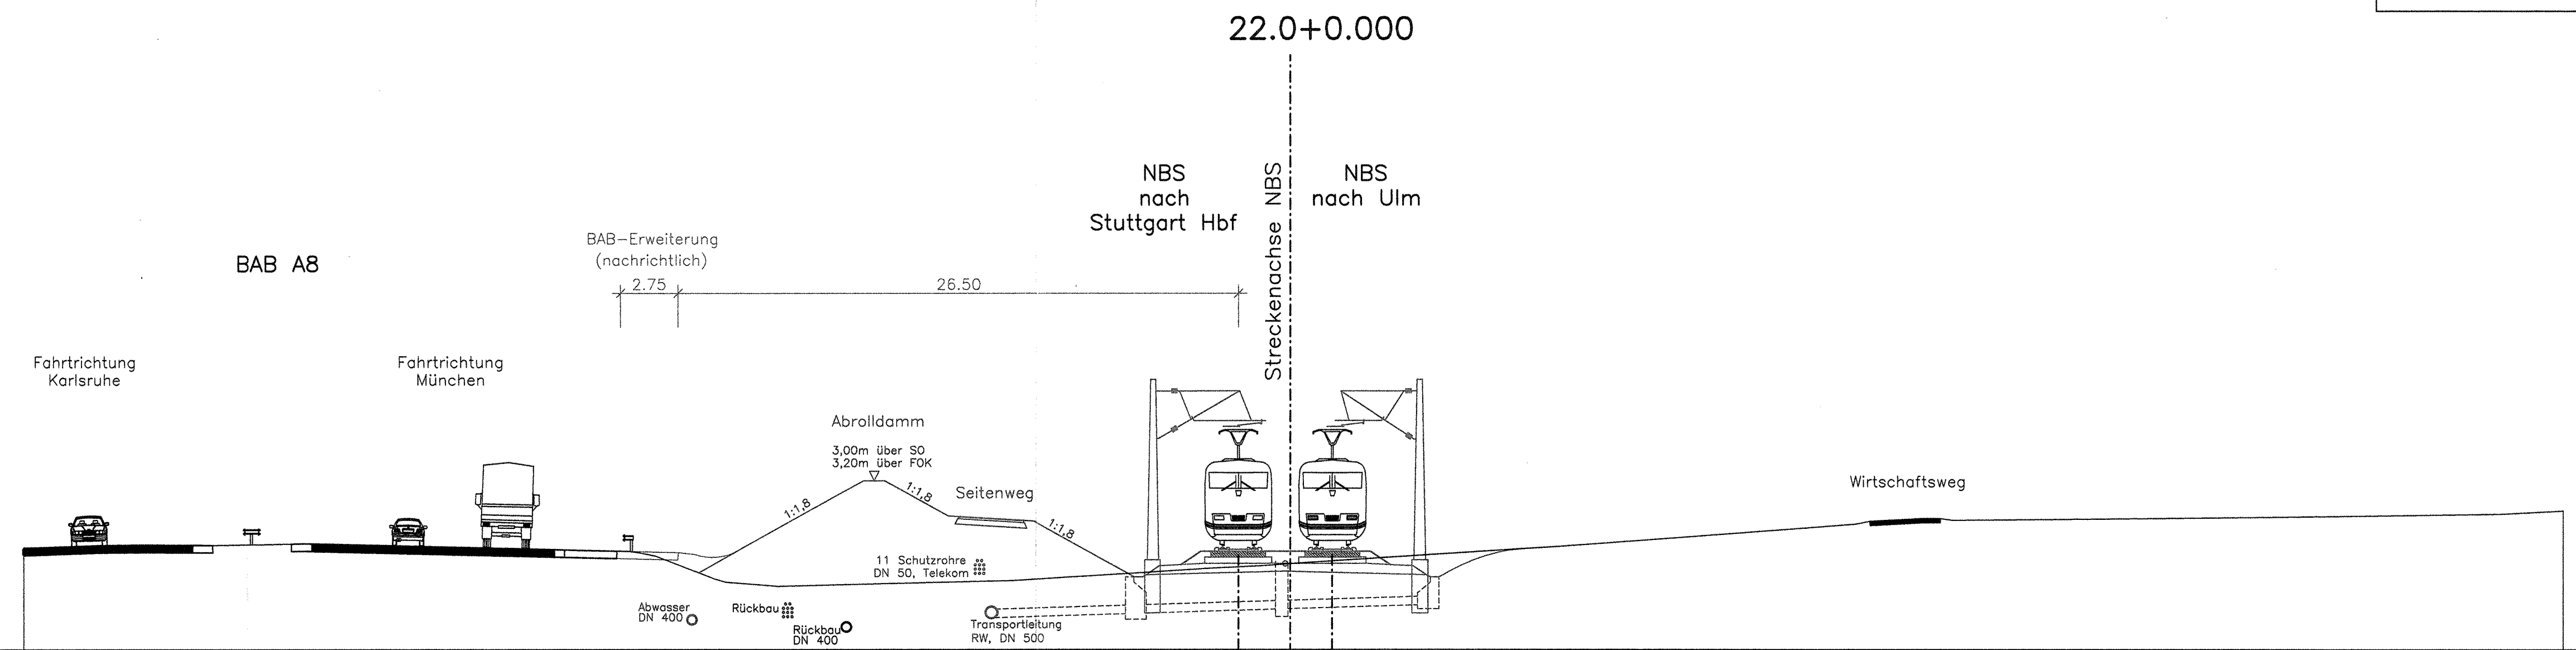


M = 1:200
NN 320.00

GELÄNDE	324.917	324.968	324.997	324.959	324.633	324.563	324.410	323.333	323.182	323.020	322.981	323.089	323.251	323.845	323.945	324.048	324.183	324.873	325.478	325.810	326.046	326.182	326.182	326.102	326.116				
SCHIENENOBERSKANTE					324.956	324.956	324.956	324.956	324.956	324.956	324.956	324.956	324.956	324.956	324.956	324.956	324.956	324.956	324.956	324.956	324.956	324.956	324.956	324.956	324.956	324.956			
ABSTAND VON DER STRECKENACHSE	-51.536	-48.179	-46.578	-45.053	-31.293	-30.783	-30.050	-27.254	-26.719	-24.602	-24.279	-20.245	-13.226	-3.610	-3.218	-1.783	-1.579	0.000	1.282	2.050	2.717	12.675	20.811	26.661	27.369	29.882	30.982	31.238	33.803

Umgestaltung des Bahnknotens Stuttgart
Ausbau- und Neubaustrecke Stuttgart - Augsburg
Bereich Stuttgart-Wendlingen

Planfeststellungsabschnitt 1.4 Filderbereich bis Wendlingen
Baubabschnitt km 15,3+11 - km 25,2+00

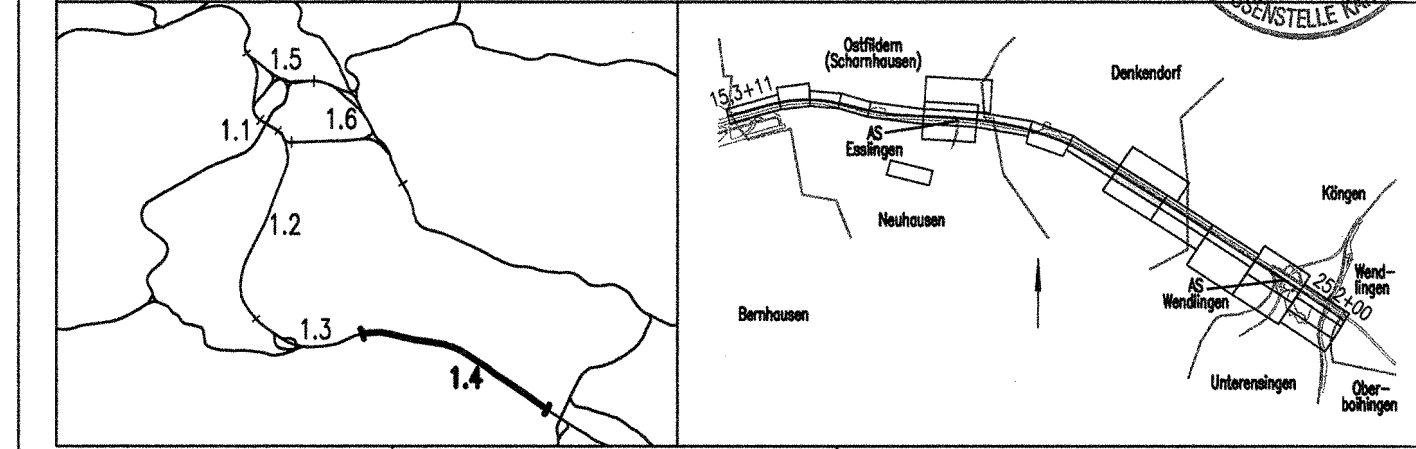

Geographische Codierung 1.4 0 2 0 0	Blattschnittcodierung 4 8 1 3 1 0	Organisatorische Codierung P i v q V R A 1 0
DB ProjektBau GmbH Wolframstraße 20 70191 Stuttgart Tel. 07 11 / 2 27 85 - 0 Fax. 07 11 / 2 27 85 - 999	Drees & Sommer Infra Consult & Management GmbH Ludwigschloßstraße 2 70173 Stuttgart Tel. 07 11 / 22 29 33 - 10 Fax. 07 11 / 22 29 33 - 90	Planner - bearbeitet im Auftrag der DB ProjektBau GmbH DE-Consult Jägerstraße 40 70174 Stuttgart Tel. 07 11 / 229 18 - 0 Fax. 07 11 / 229 18 - 99

Querschnitt Gleisplanung NBS km 22,0+000	Gezeichnet	07/03	LHI
	Bearbeiter	07/03	KGU
Maßstab		1:200	

"Urheberschutz" - Alle Rechte bei der DB ProjektBau GmbH			
Änderungsvermerke	Freigabe DB ProjektBau GmbH		
Index	Änderungen	Datum	Name

Genehmigungsvermerk - Eisenbahn-Bundesamt			
Datum	Genehmigungsvermerk	Name	Unterschrift

Anlage Planfeststellungsunterlagen
Anlage 6.2
Blatt 8 von 11